
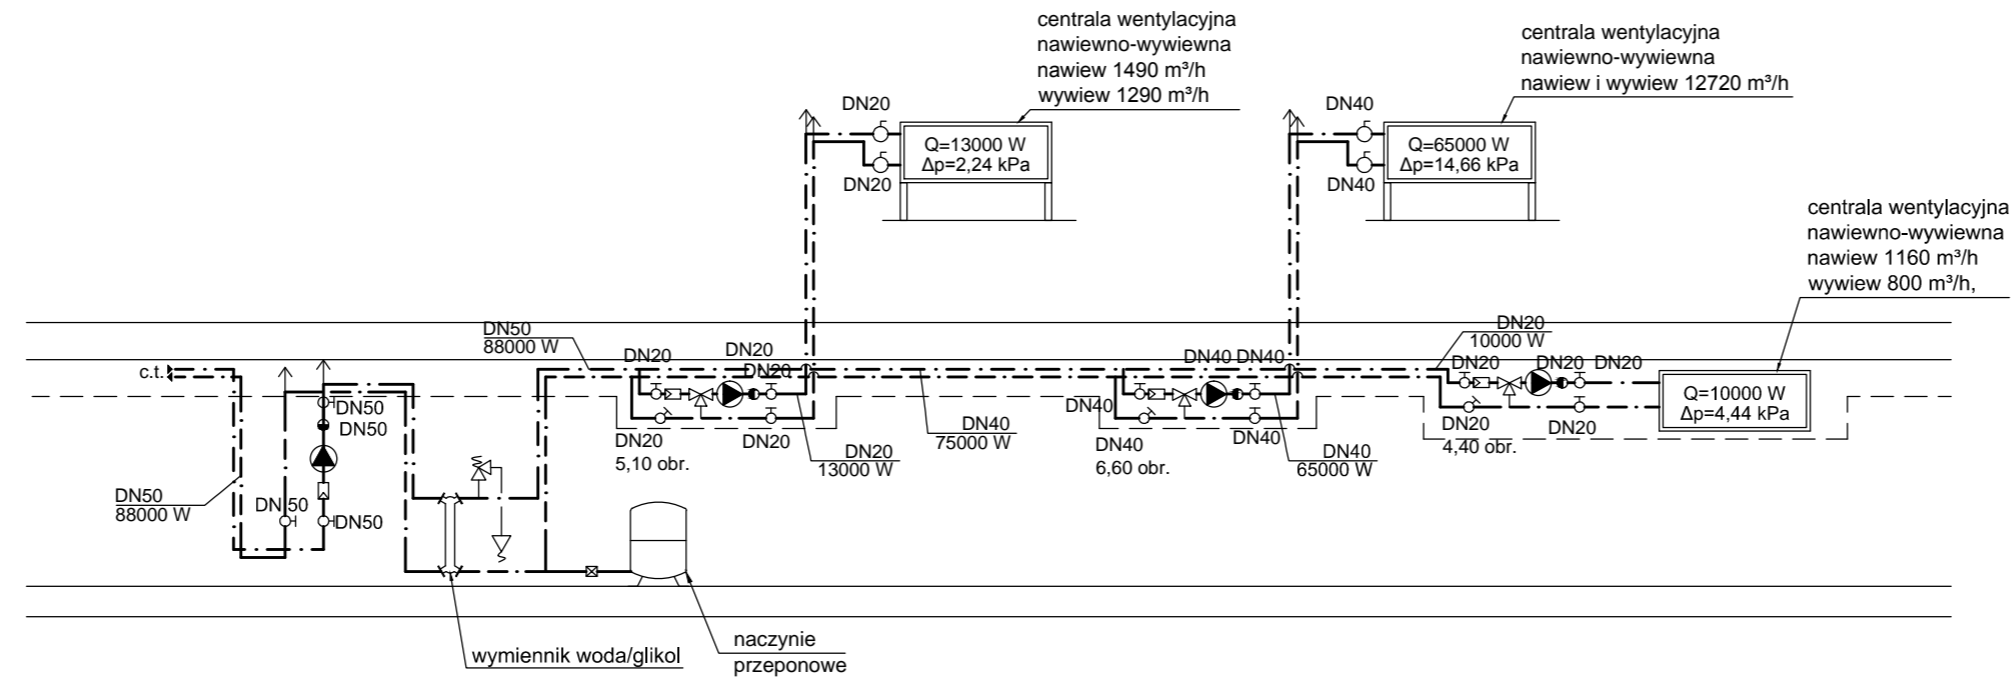


ISTNIEJĄCA SZKOŁA
PROJEKTOWANA SALA

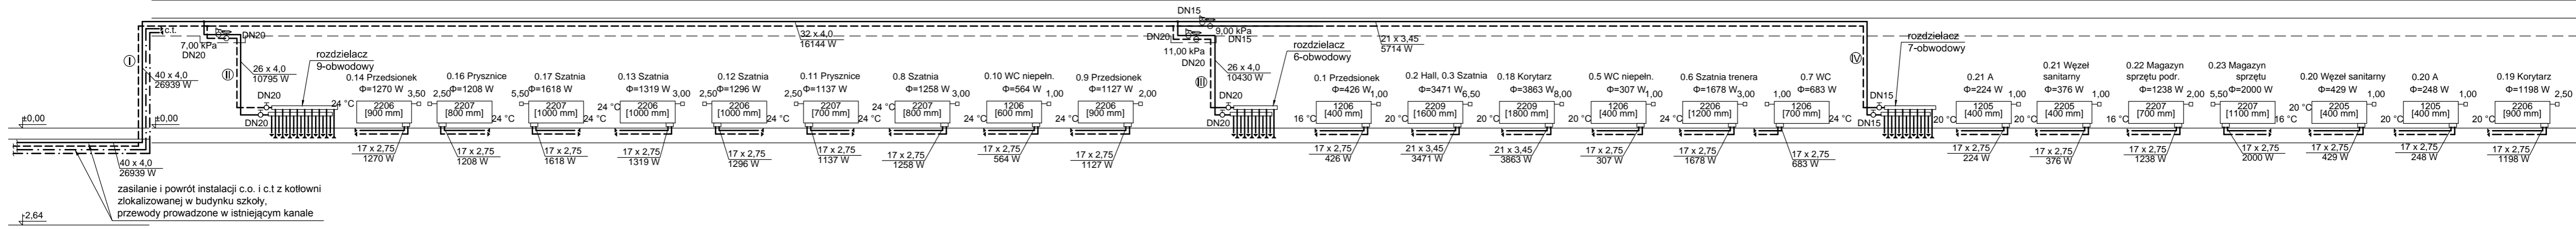

- LEGENDA:
- przewód zasilający c.o.
 - - - przewód powrotny c.o.
 - c.t. przewód zasilający c.t.
 - - - c.t. przewód powrotny c.t.
 - - zawór regulacyjny c.o.
 - - zawór odcinający
 - - zawór zwrotny
 - X - zawór trójdrogowy
 - ⊕ - pompa obiegowa
 - ⊖ - filtr
 - ⊗ - zawór bezpieczeństwa
 - 2206 - typ grzejnika: 11.. - jednopłytyowy, jeden konwektor
12.. - dwupłytyowy, dwa konwektory
22.. - dwupłytyowy, dwa konwektory
33.. - trzy płyty, trzy konwektory
.04 ..05 . .06 - wysokość

GPVT PRACOWNIA ARCHITEKTONICZNA S.C.
UL. PAMIĄTKOWA 2/37, 61-512 POZNAŃ
 Tel \Fax 61 22 48 120, e-mail: biuro@gpvt.pl

Numer umowy:	Brand:	SANITARNIA	Stadium dokumentacji:	WYKONAWCZY
Investor:	URZĄD GMINY CZERWONAK UL. ŹRÓDLANA 39, 62-004 CZERWONAK			
Nazwa inwestycji:	BUDOWA HALI SPORTOWEJ PRZY SZKOLE PODSTAWOWEJ W OWIŃSKACH			
Lokalizacja inwestycji:	DZIAŁKA NR 191/4 OWIŃSKA			
Opracowanie:				
Projektant:	mgr inż. Beata Busza	upr. proj. nr WKP/0252/PWOS/05		
Sprawdzający:	mgr inż. Aleksander Busza	upr. proj. nr WKP/0277/PWOS/04		
Tręść rysunku:	ROZWIŃNIĘCIE INSTALACJI C.O. I C.T.			
Data rozpoczęcia projektu:	Rysunek sporządził:	Data:	Nr rysunku:	Skala:
Ostatnia modyfikacja:		11.2015	S-02	1:100/-

UWAGA! PROJEKT ARCHITEKTONICZNY ROZPATRYWAC LĄCZNIE Z PROJEKTAMI BRANŻOWYMI
 © wszelkie prawa zastrzeżone. Powielanie lub wykorzystywanie: bezpośrednie z przetworzeniem bez zgody właściciela dokumentacji zastrzeżone.