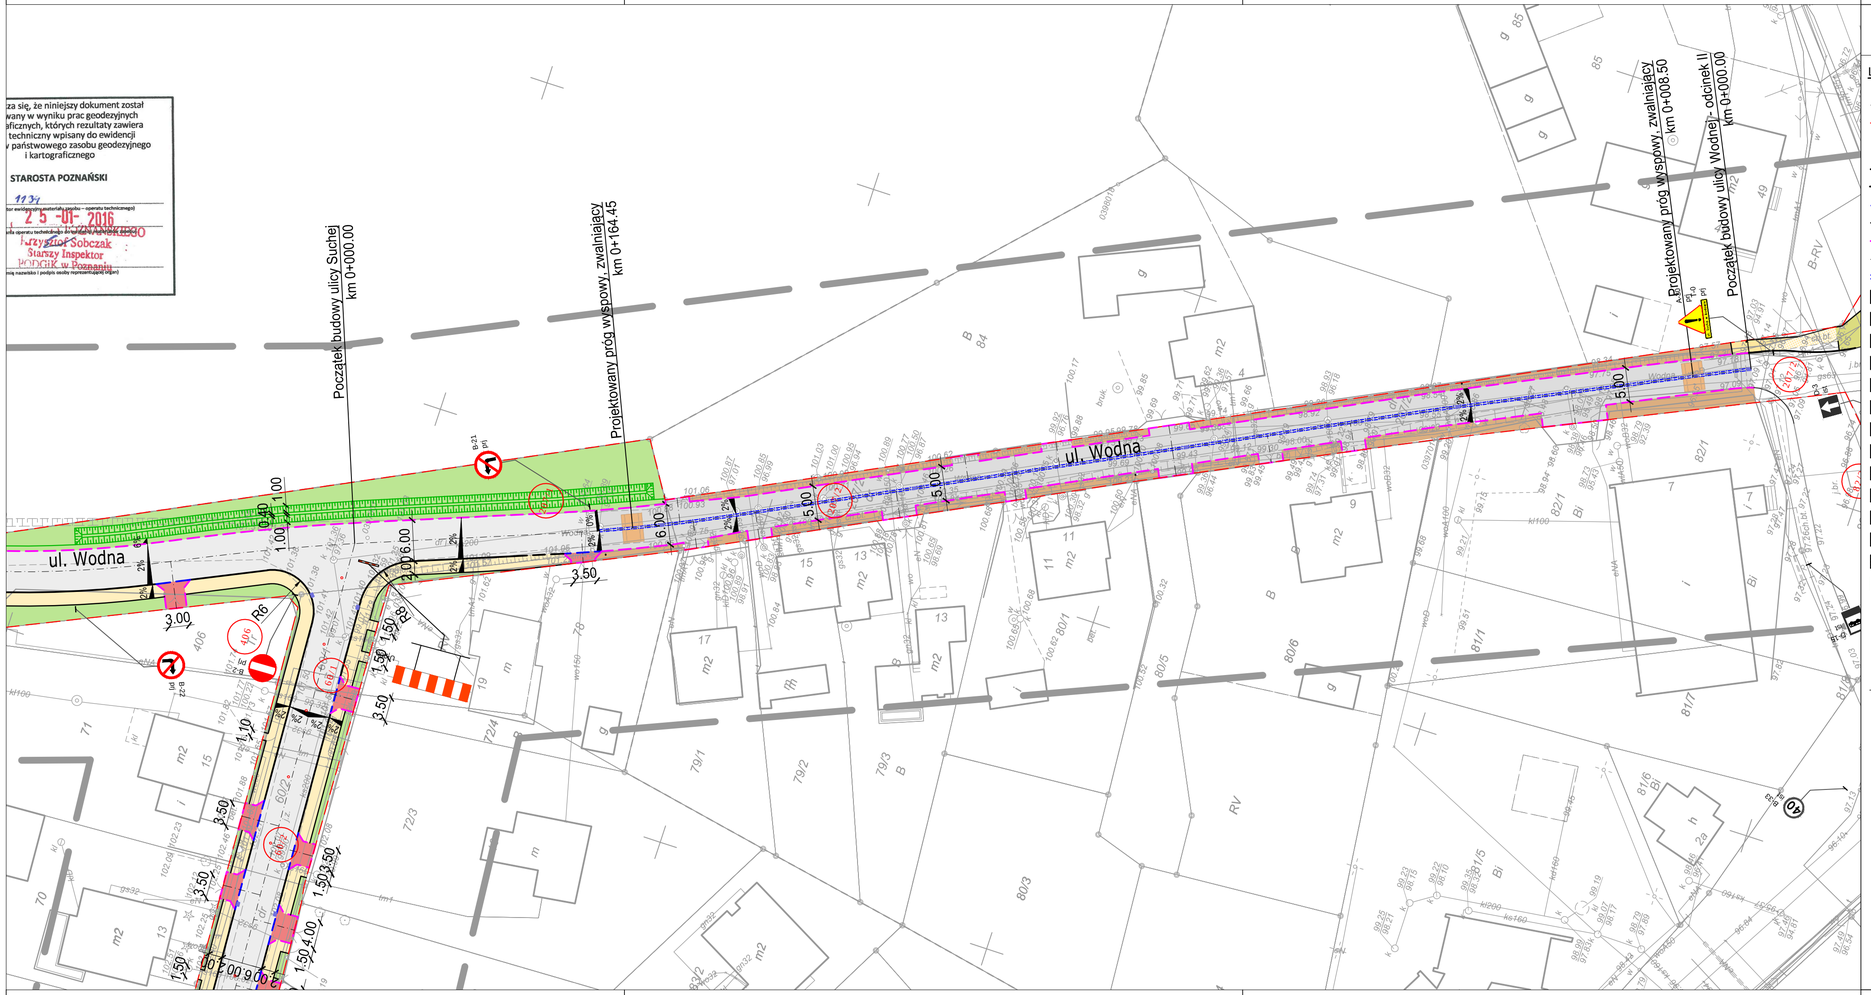
Poczatek budowy ulicy Suchej
km 0+000.00
Projektowany prog wyspowy, zwalniajacy
km 0+164.45
Projektowany prog wyspowy, zwalniajacy
km 0+008.50
Poczatek budowy ulicy Wodnej - odcinek II
km 0+000.00
ul. Wodna
ul. Wodna
R6
R8
R8
B-21
B-33
B-36
D-6
D-6
D-6
A-7
B-2
B-20