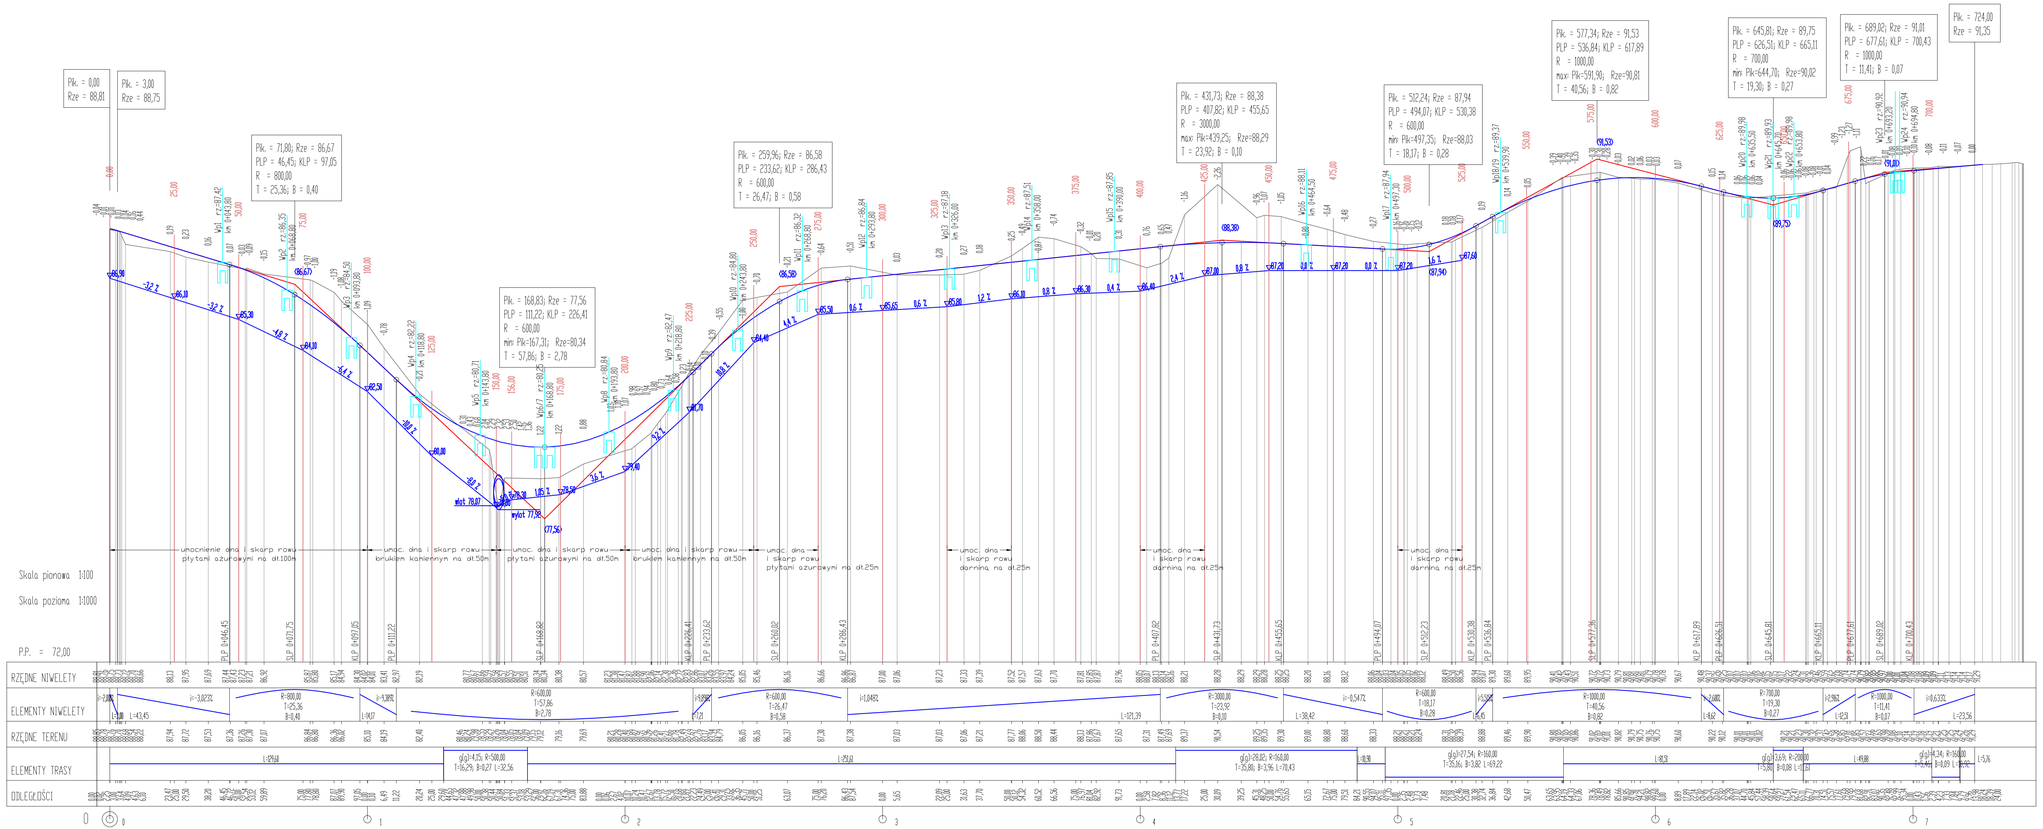

Pracownia Projektowa EKODROGA **Robert Salomon** ul. Piasta 4/16, 62-025 Kostrzyn Wlkp. NIP 6720-001-16-87 REGON 301328715 tel.: 605 341 470 e-mail: robert.salomon@interia.pl	**INWESTOR** **Gmina Czerwonak** **ul. Źródlana 39** **62-004 Czerwonak**

TEMAT: **Budowa połączenia drogowego pomiędzy ulicami Św. Wojciecha i Szkolną w Czerwonaku**

RYSUNEK: **Przekrój podłużny** NR **3**

STANOWISKO	IMIE I NAZWISKO	NR UPRAWNIEŃ I SPECJALNOŚĆ	DATA	PODPIS
PROJEKTANT	MGR INŻ. ROBERT SALOMON	WKP/0235/POOD/06 DROGOWA	09.2017	
SPRAWDZAJĄCY	MGR INŻ. DORIAN PIECHOWIAK	WKP/0296/POOD/12 DROGOWA	09.2017	

BRANŻA DROGOWA	STADIUM PB/PW	ROK OPRACOWANIA 2017	NR UMOWY WIF.272.2.17.15 z dnia 13.07.2015	SKALA 1:100/1000