



Przekrój charakterystyczny 1 – 1 ul. Polna

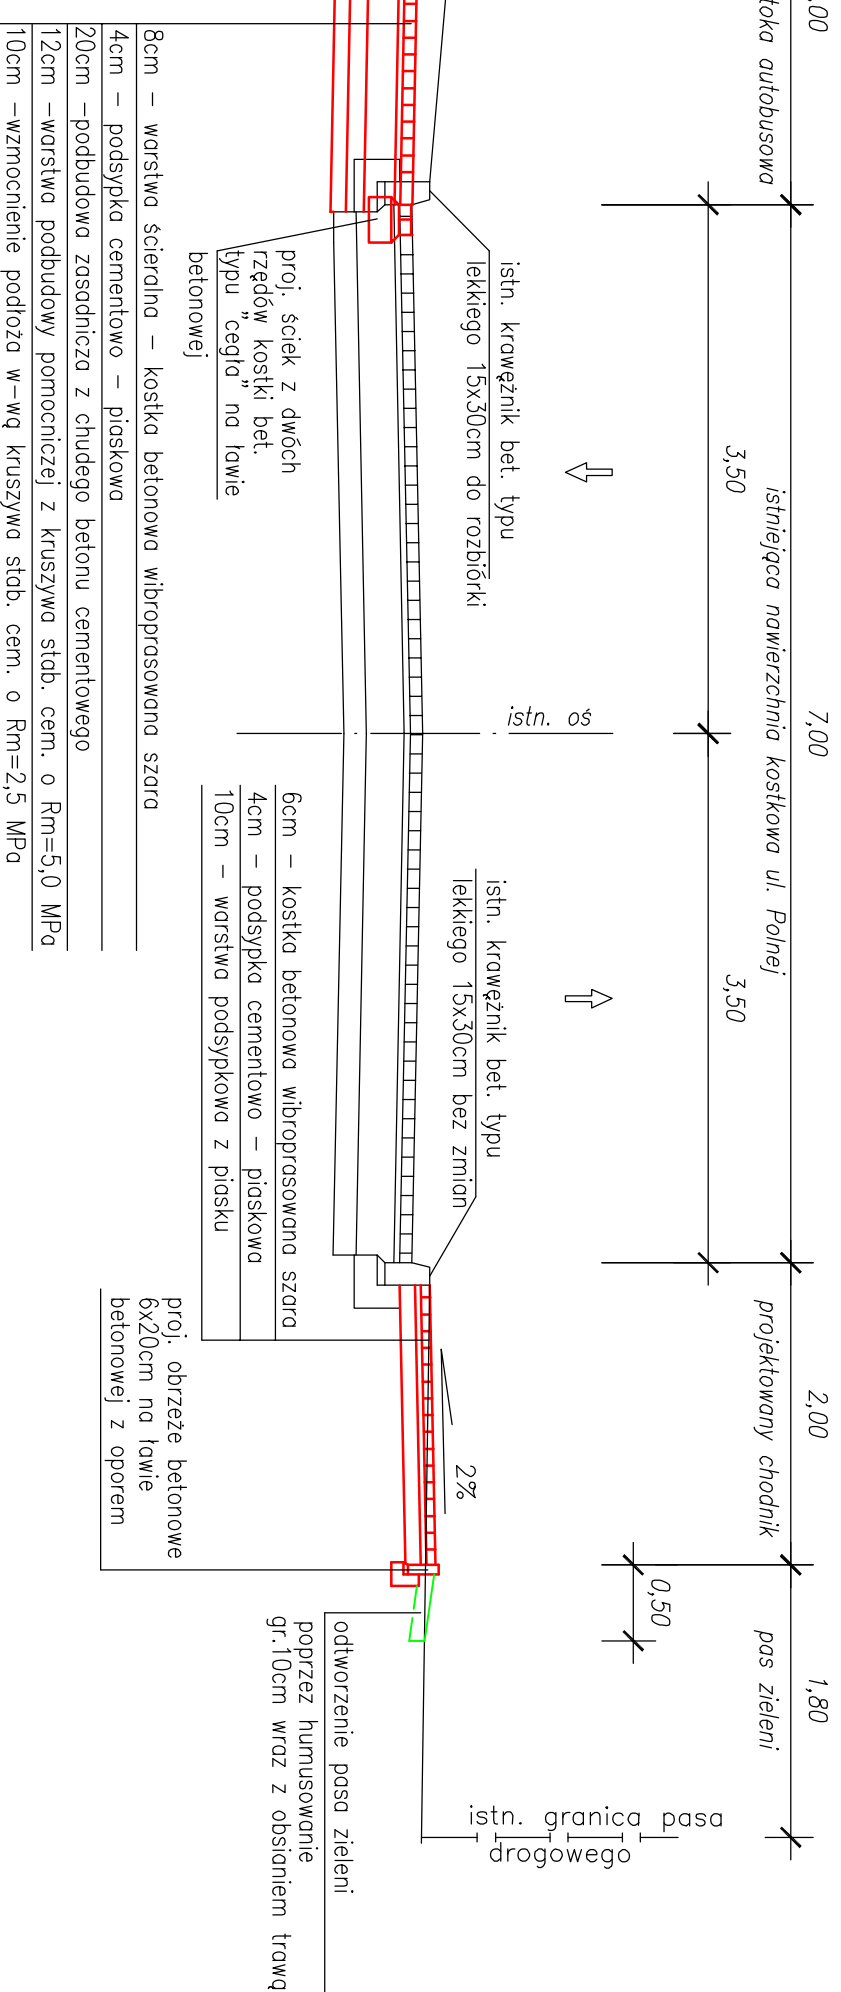

Przekrój charakterystyczny 2 – 2 ul. Polna

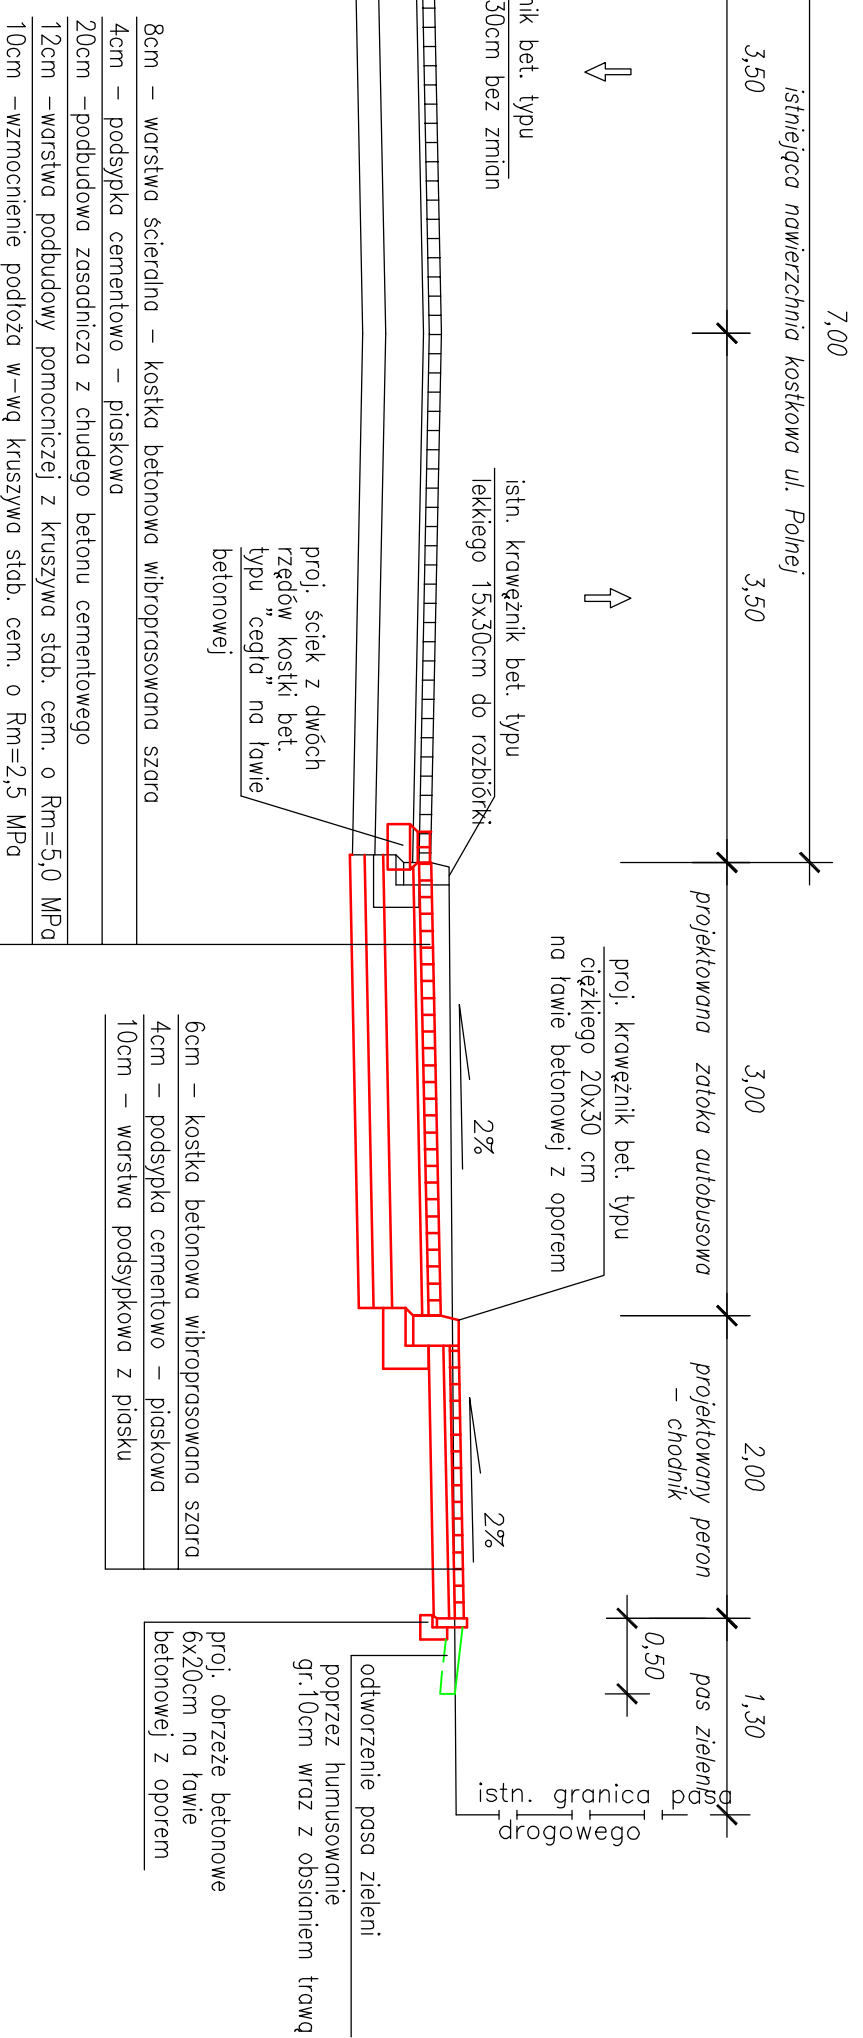

Investor	Urząd Gminy Czerwonak adres: 62-004 Czerwonak, ul. Źródłana 39		
Jednostka Projektująca	 PRACOWNIA PROJEKTOWA "DROGOWIEC" - Piotr Strzyżewski adres: 61-007 Poznań, ul. Główna 52/3 e-mail: p_strzyzewski@o2.pl tel/fax (061) 887-90-47 kom. 507-037-178		
Stadium	PROJEKT BUDOWLANY		
Temat	Rozbudowa drogi gminnej poprzez budowę chodnika oraz dwóch zatok autobusowych wzdłuż ul. Polnej w Czerwonaku		
Objekt:	II. PROJEKT DROGOWY		
Rysunek	Przekroje charakterystyczne		Skala 1:50
Imię i nazwisko	nr uprawnień projektowych	Podpis	
Projektant (branża drogowa)	mgr inż. Piotr Strzyżewski		WKP/0097/POOD/104
EGZ. NR	nr umowy: WI...../09	RYS. NR	D-2
data: MARZEC 2010			