




PRZEKRÓJ CHARAKTERYSTYCZNY 1-1
(ul. Zagórze) – KM 0+420

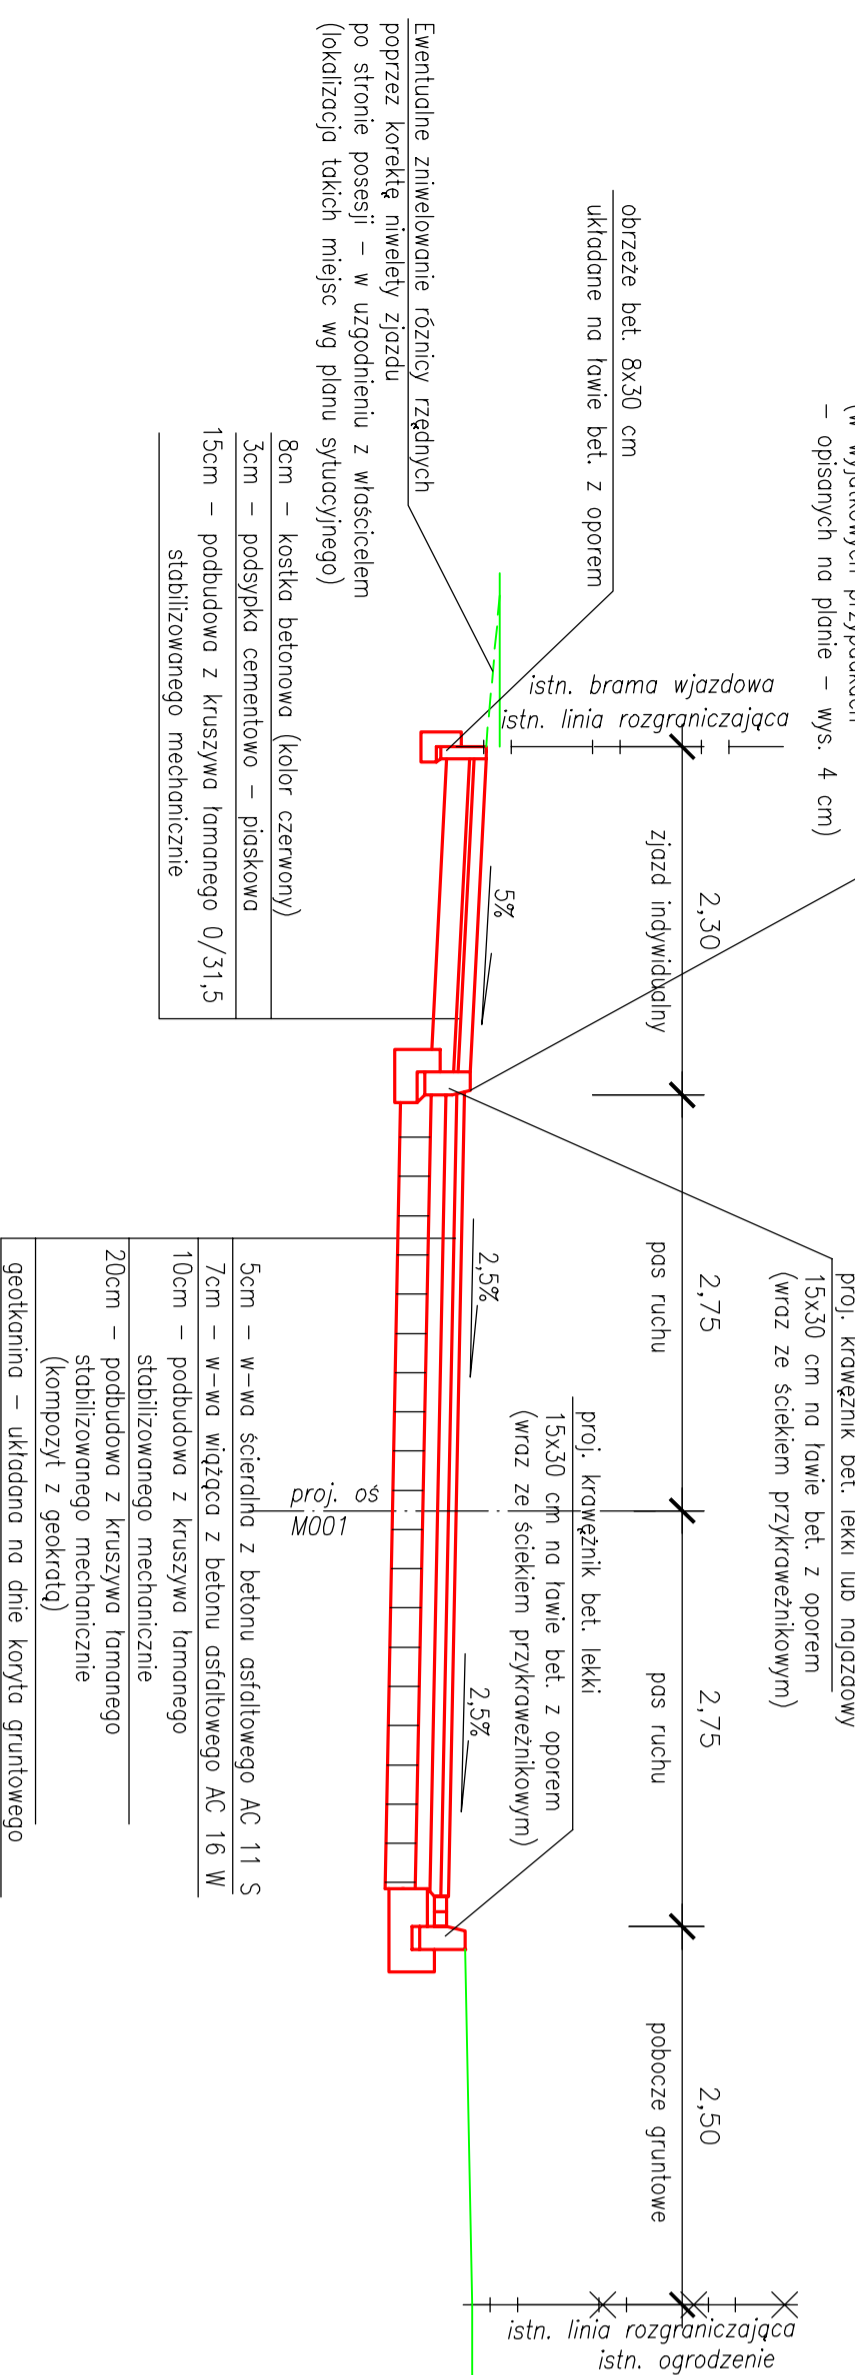


PRZEKRÓJ CHARAKTERYSTYCZNY 2-2
(ul. Zagórze) – KM 0+470

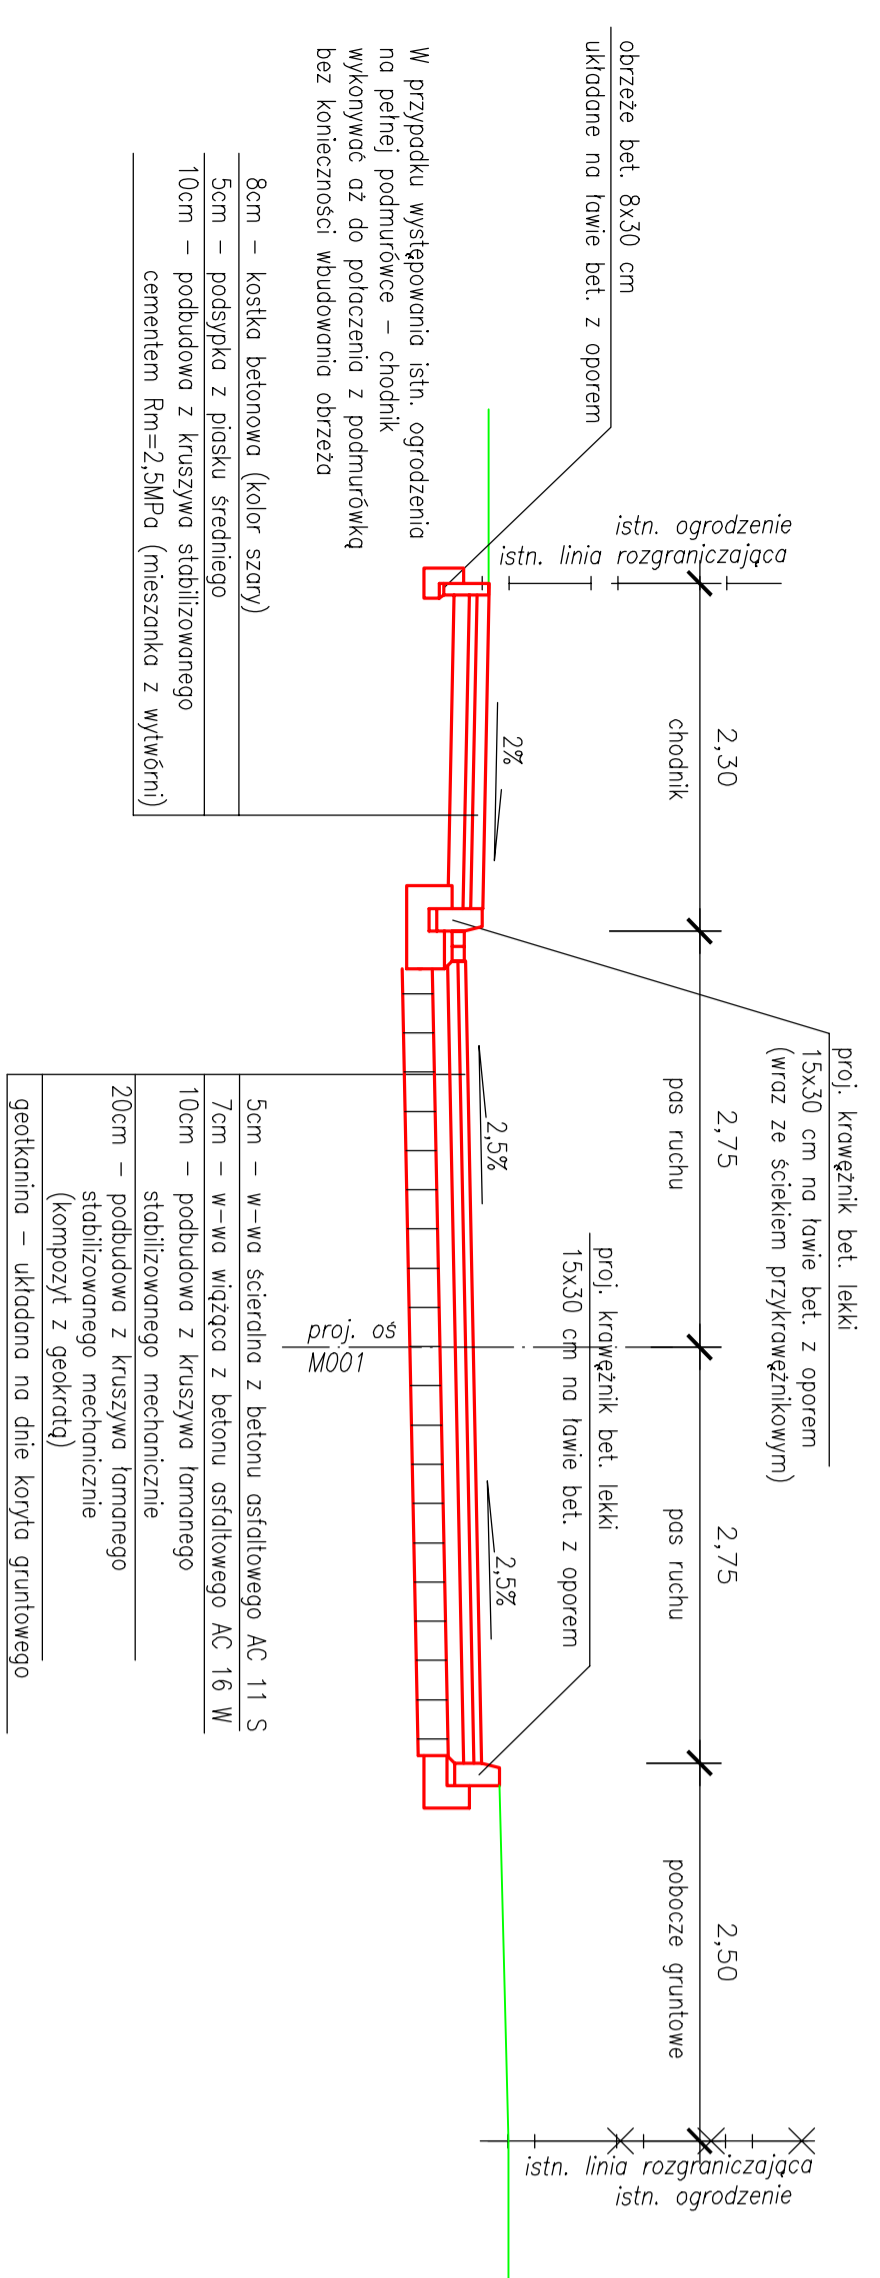


PRZEKRÓJ PODŁUŻNY PRZEZ SCHODY TERENOWE

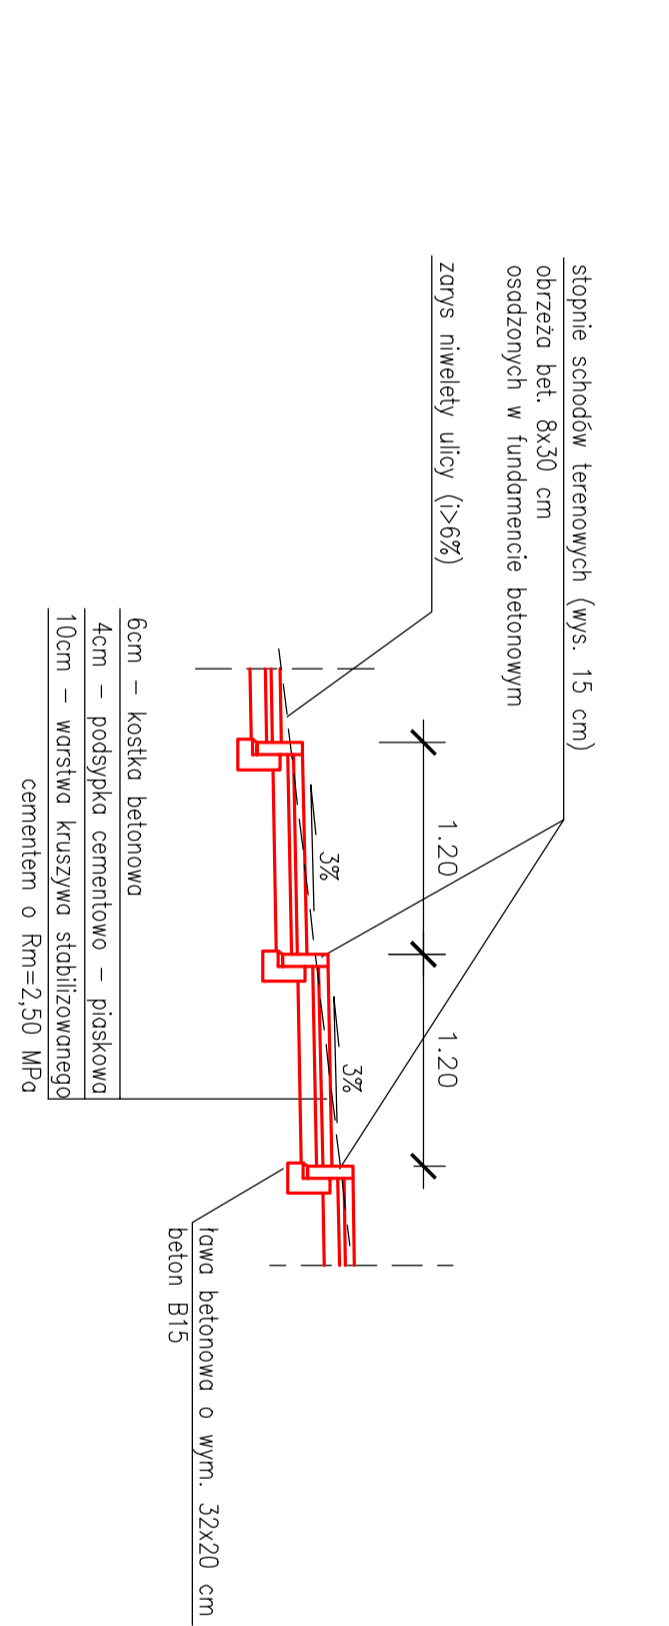

PRZEKRÓJ CHARAKTERYSTYCZNY 3-3
(ul. Zagórze) – KM 0+545

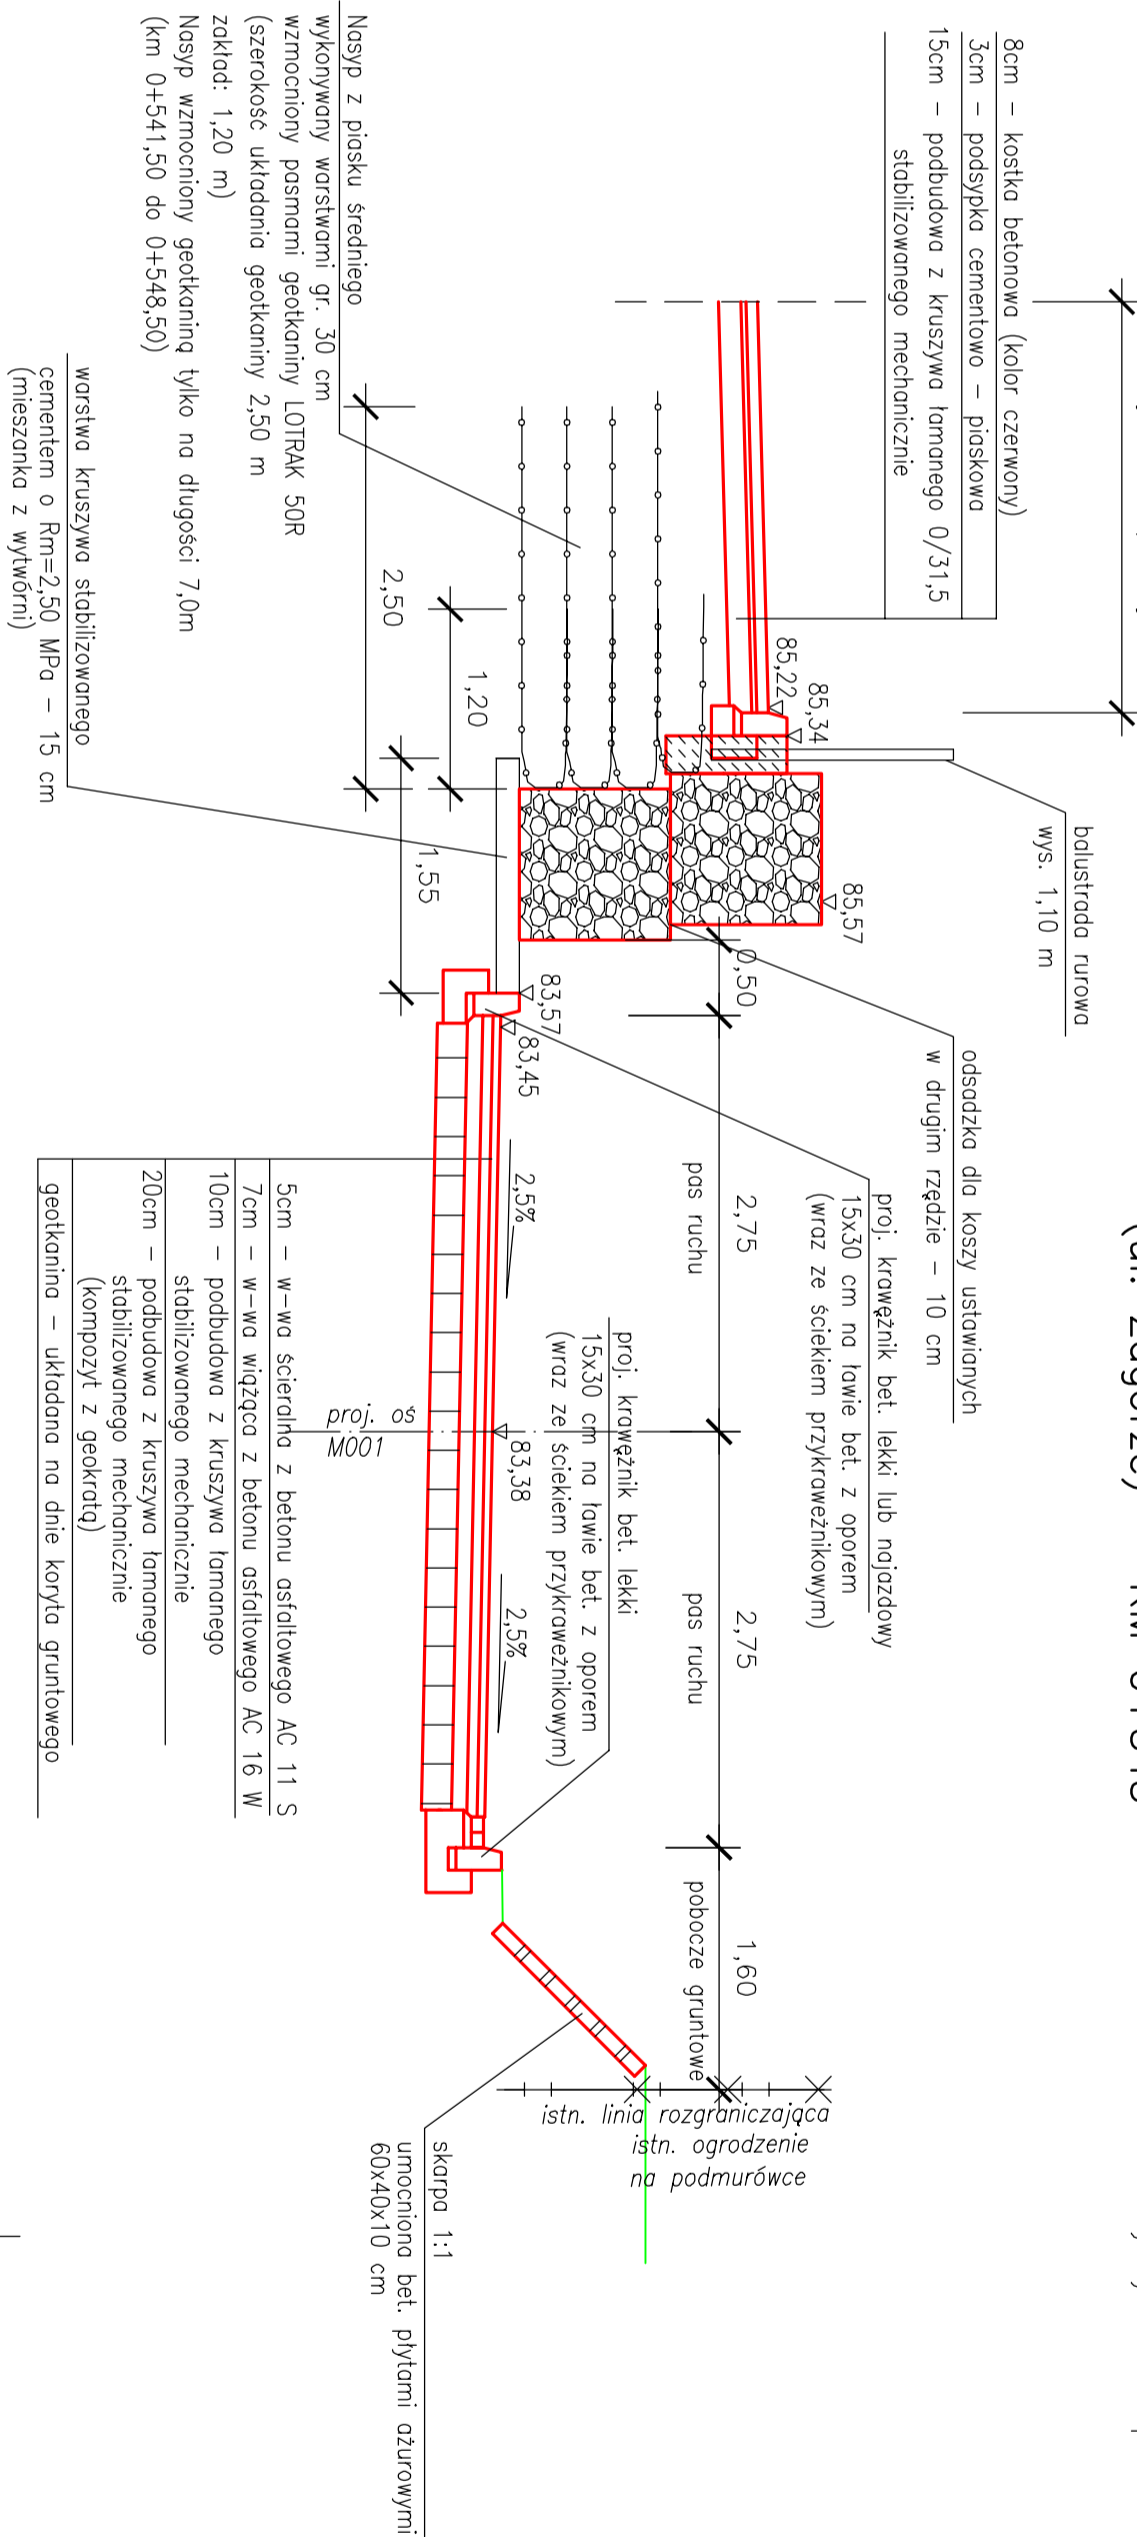

PRZEKRÓJ POPRZECZNY PRZEZ SCHODY TERENOWE

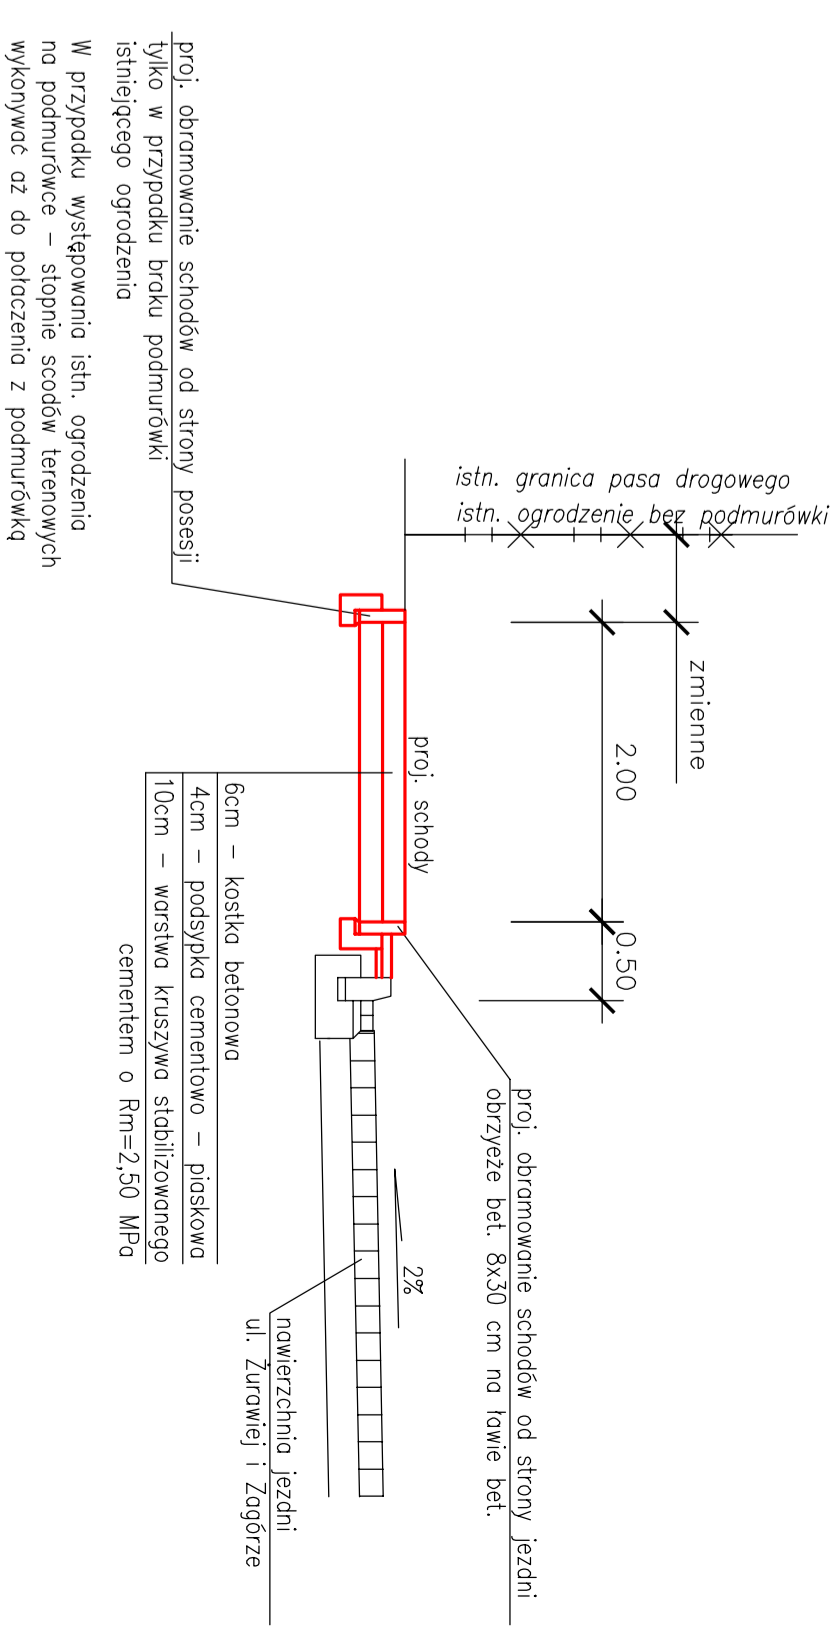

Inwestor	Urząd Gminy Czerwonak adres: 62-004 Czerwonak, ul. Źródłana 39	
Jednostka Projektująca	PRACOWNIA PROJEKTOWA "DROGOWIEC" - Piotr Strzyżewski adres: 61-007 Poznań, ul. Główna 52/3 e-mail: p.strzyzewski@o2.pl tel/fax (061) 887-90-47 kom. 507-037-178	
Temat	PROJEKT BUDOWLANY ZAMIENNY	
Stadium	Budowa ulic Zagórze oraz Żurawiej w Czerwonaku	
Branża	PROJEKT DROGOWY	
Rysunek	Przekroje charakterystyczne	
Projekant (branza drogowa)	Inż. i nazwisko mgr inż. Piotr Strzyżewski	Podpis WKP/0097/P/OOD/04
EGZ. NR	data: WRZEŚNIEN 2012	nr umow.: RYS. NR
		D-3