

**BOLECHOWO**  
ul. Świerczewskiego


**BOLECHOWO**  
ul. Obornicka

**PRZEKRÓJ PODŁUŻNY**  
Skala: 1:100/1000

POCZĄTEK PROJEKTOWANEJ TRASY  
(OŚ UL. ŚWIERCZEWSKIEGO)  
km 0+000,00 Z=61,34

KONIEC PROJEKTOWANEJ TRASY  
(KRAWĘŻ UL. OBORNICKIEJ)  
km 0+408,45 Z=67,58

Poziom porównawczy = 58,00m

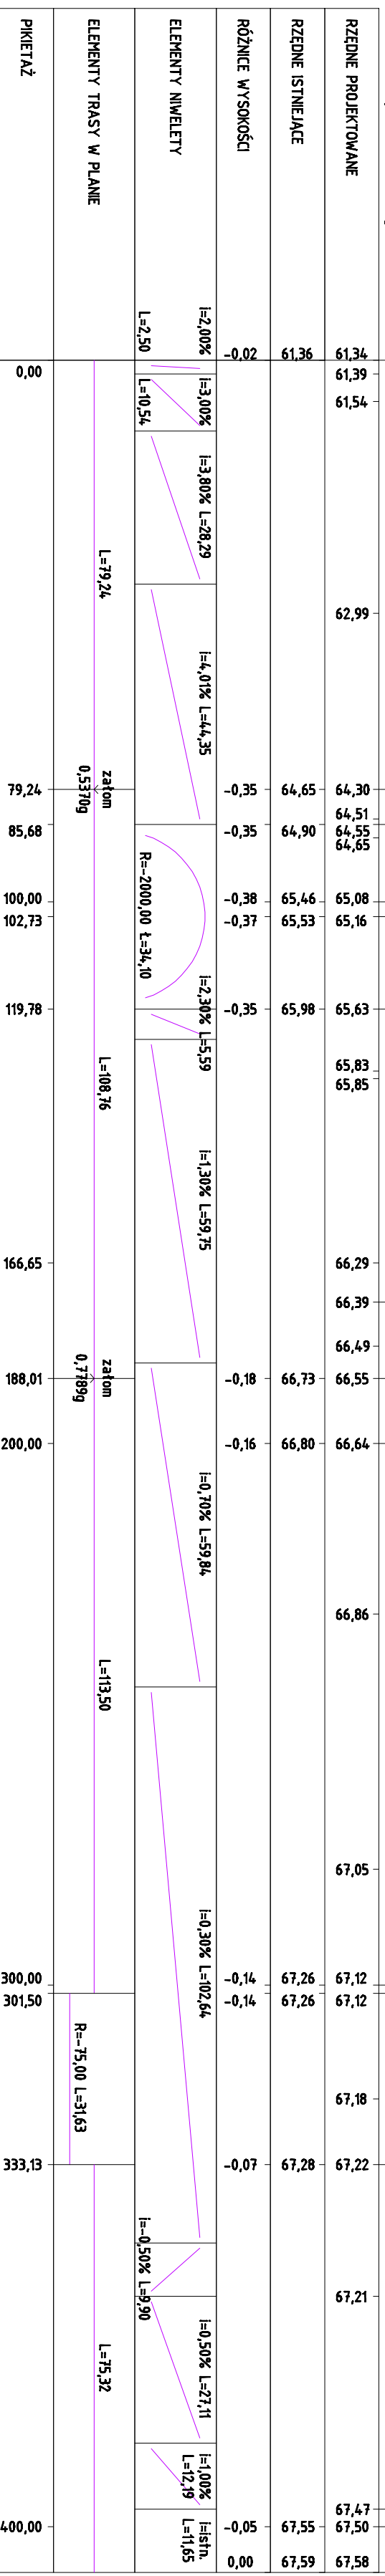

KM i HM

0+000

0+100

0+200

0+300

0+400

<b>Pracownia Projektowa EKODROGA</b> Robert Salomon ul. Piłsudskiego 4/16, 62-025 Koźmin Wlkp. NIP: 782-011-15-87 REGION: 301328716 tel.: 065 541 470 e-mail: robert.salomon@ekodroga.pl		<b>INWESTOR</b> Gmina Czerwonak ul. Zrodłana 39 62-404 Czerwonak	
<b>TEMAT:</b> Budowa ul. Ogrodowej (na odcinku od ul. Poprzecznej do ul. Obornickiej) w Bolechowie Osiedlu			
<b>RYSUNEK:</b> Przekrój podłużny		NR <b>3</b>	
STANOWISKO	IMIĘ I NAZWISKO	NR UPRAWNIENI / SPECJALNOŚĆ	DATA
PROJEKTANT	HER. INŻ. ROBERT SALOMON	WN7/0235/PODD/06 DROGOWA	10.2016
SPRAWDZAJĄCY	HER. INŻ. DOBRAŃ PIĘCHOWIAK	WN7/0294/PODD/12 DROGOWA	10.2016
BRANŻA DROGOWA	STADIUM PR/PW	ROK OPRACOWANIA 2016	NR UPRAWNIENI 1:100/1000