



Poziom porównawczy 60,00 m n.p.m.

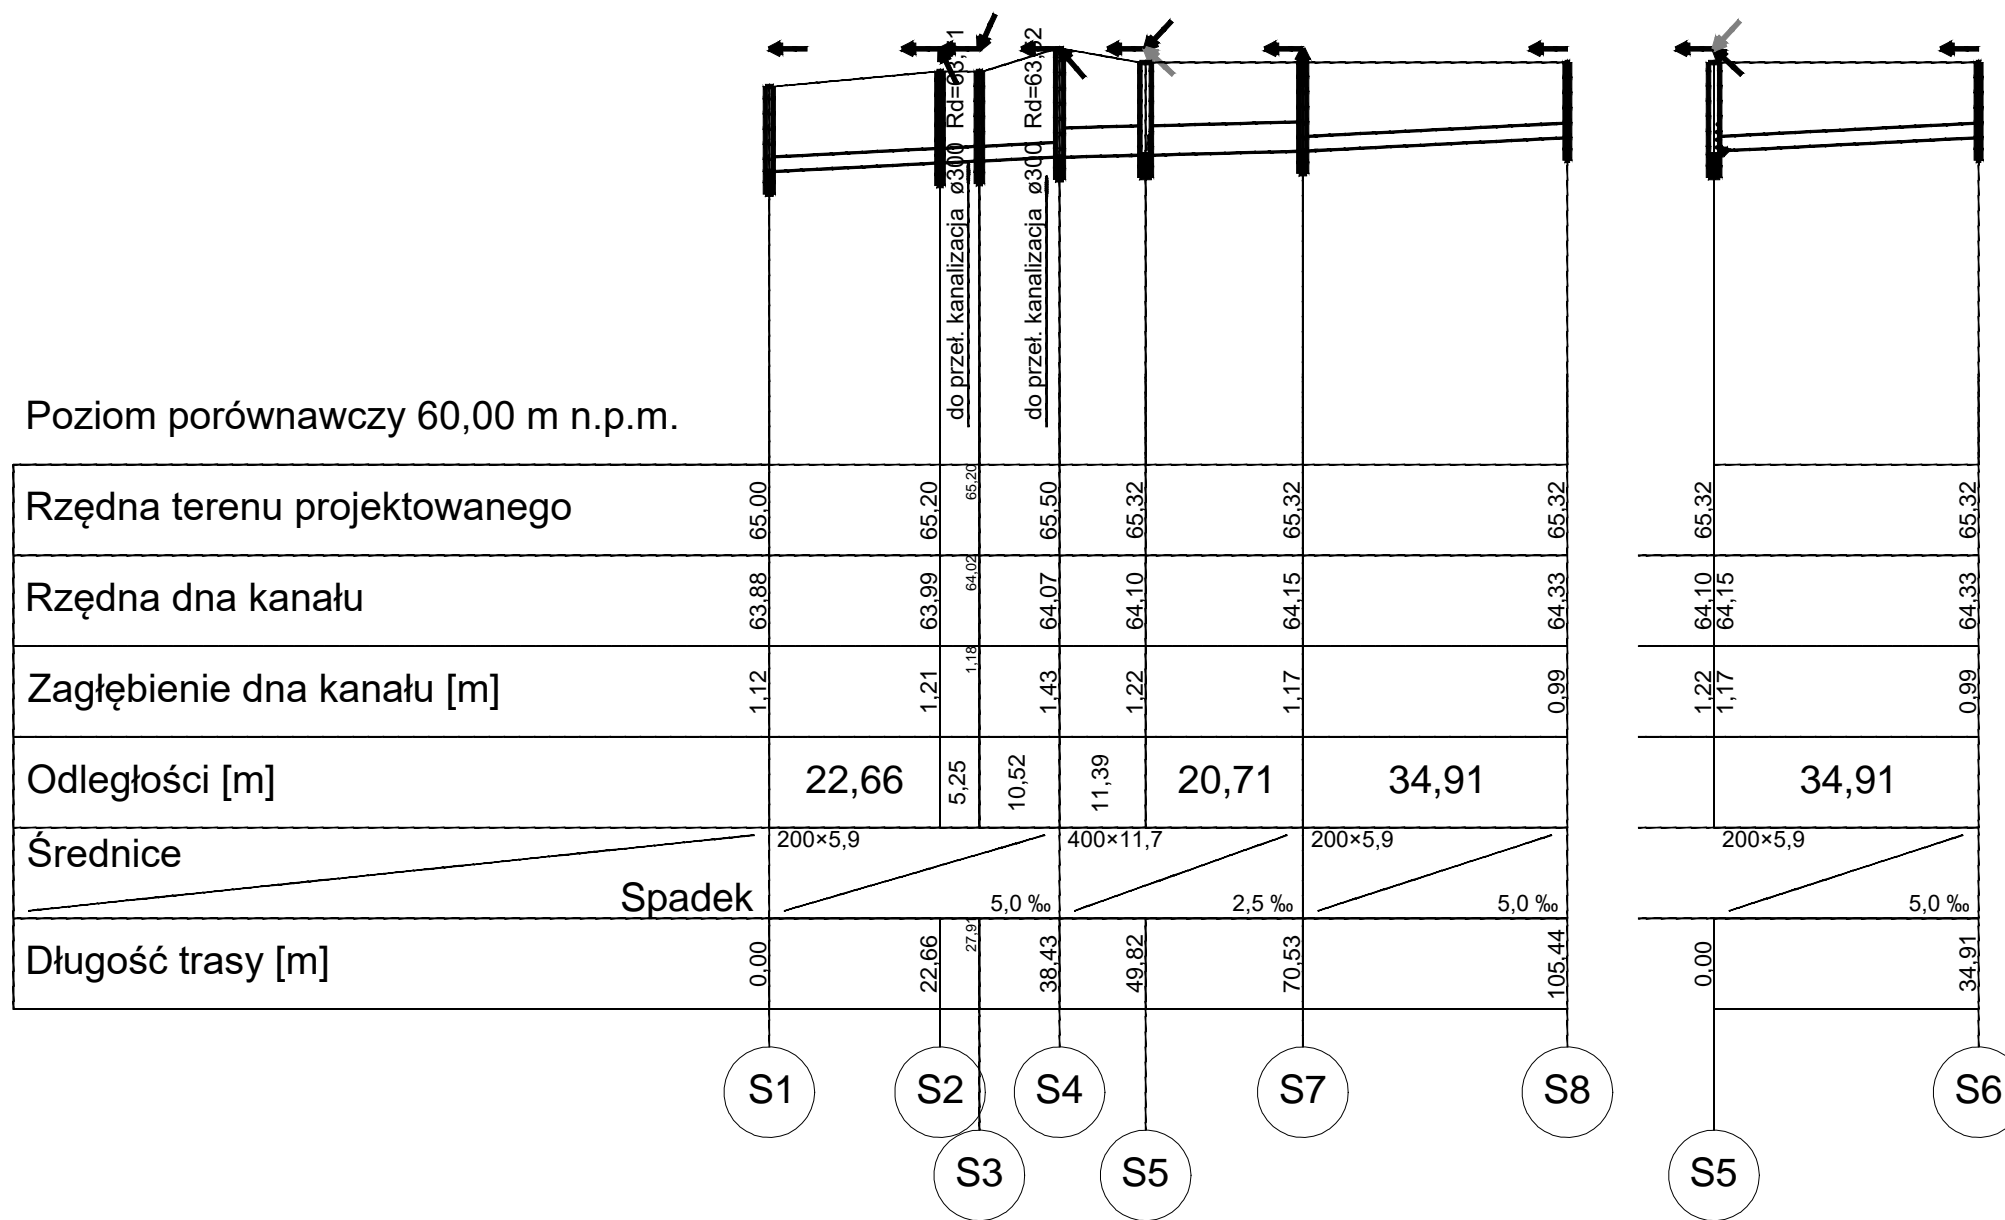

 Forma Funkcji Monika Wróblewska 62-004 Czerwonak ul. Sobieskiego 8 tel. 504270052 architekt@formafunkcji.pl			
projekt	Projekt boiska szkolnego w Bolechowie-Osiedlu. ul. Wojska Polskiego 6 Bolechowo-Osiedle, 62-005 Owińska działka nr 28/11 obręb Bolechowo-Osiedle 302104_2.0015, gmina Czerwonak		
inwestor	Urząd Gminy Czerwonak ul. Źródłana 39, 62-004 Czerwonak		
rysunek	Profil odwodnienia płyty boiska	1:500	<b>S2</b>
projektant	mgr. inż. Ireneusz Szajerka KUP/0069/POOS/06		28.08.2016