MUR OPOROWY – WIDOK
SKALA 1:50

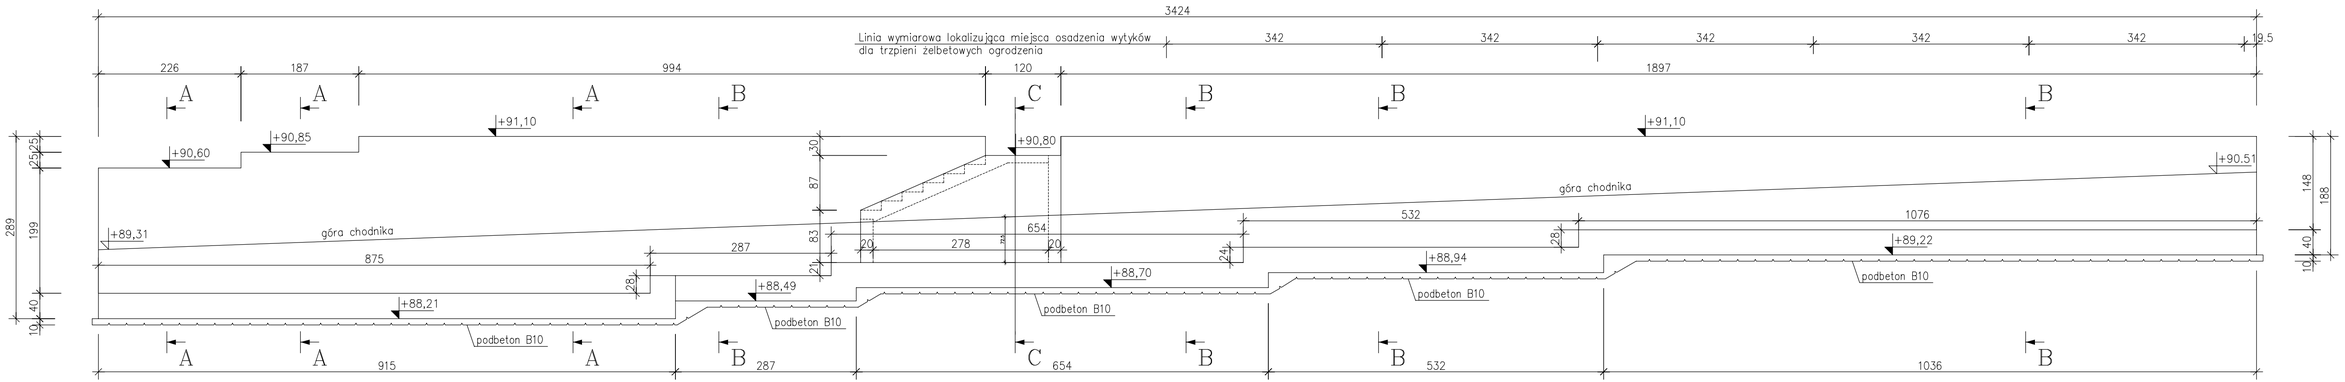

Inwestor	Urząd Gminy Czerwonak adres: 62-004 Czerwonak, ul. Źródlana 39		
Jednostka Projektująca	PRACOWNIA PROJEKTOWA "DROGOWIEC" - Piotr Strzyżewski adres: 61-007 Poznań, ul. Główna 52/3 e-mail: p_strzyzewski@o2.pl tel/fax (061) 887-90-47 kom. 507-037-178		
Stadium	PROJEKT BUDOWLANO-WYKONAWCZY		
Temat	**Budowa chodnika w ul. Poprzecznej w Czerwonaku**		
Branża	KONSTRUKCJA MURU OPOROWEGO		
Rysunek	WIDOK MURU OPOROWEGO		Skala 1:50
	Imię i nazwisko	nr uprawnień projektowych	Podpis
Projektant (branża konstr.)	mgr inż. Ewa Górska	599/89/Pw 286/89/Pw	
EGZ. NR	data: WRZESIEŃ 2009	nr umowy: WI.2222-08/2009	RYS. NR K1