



Rów "H" - Przepust nr 1 Ø1000 bet.

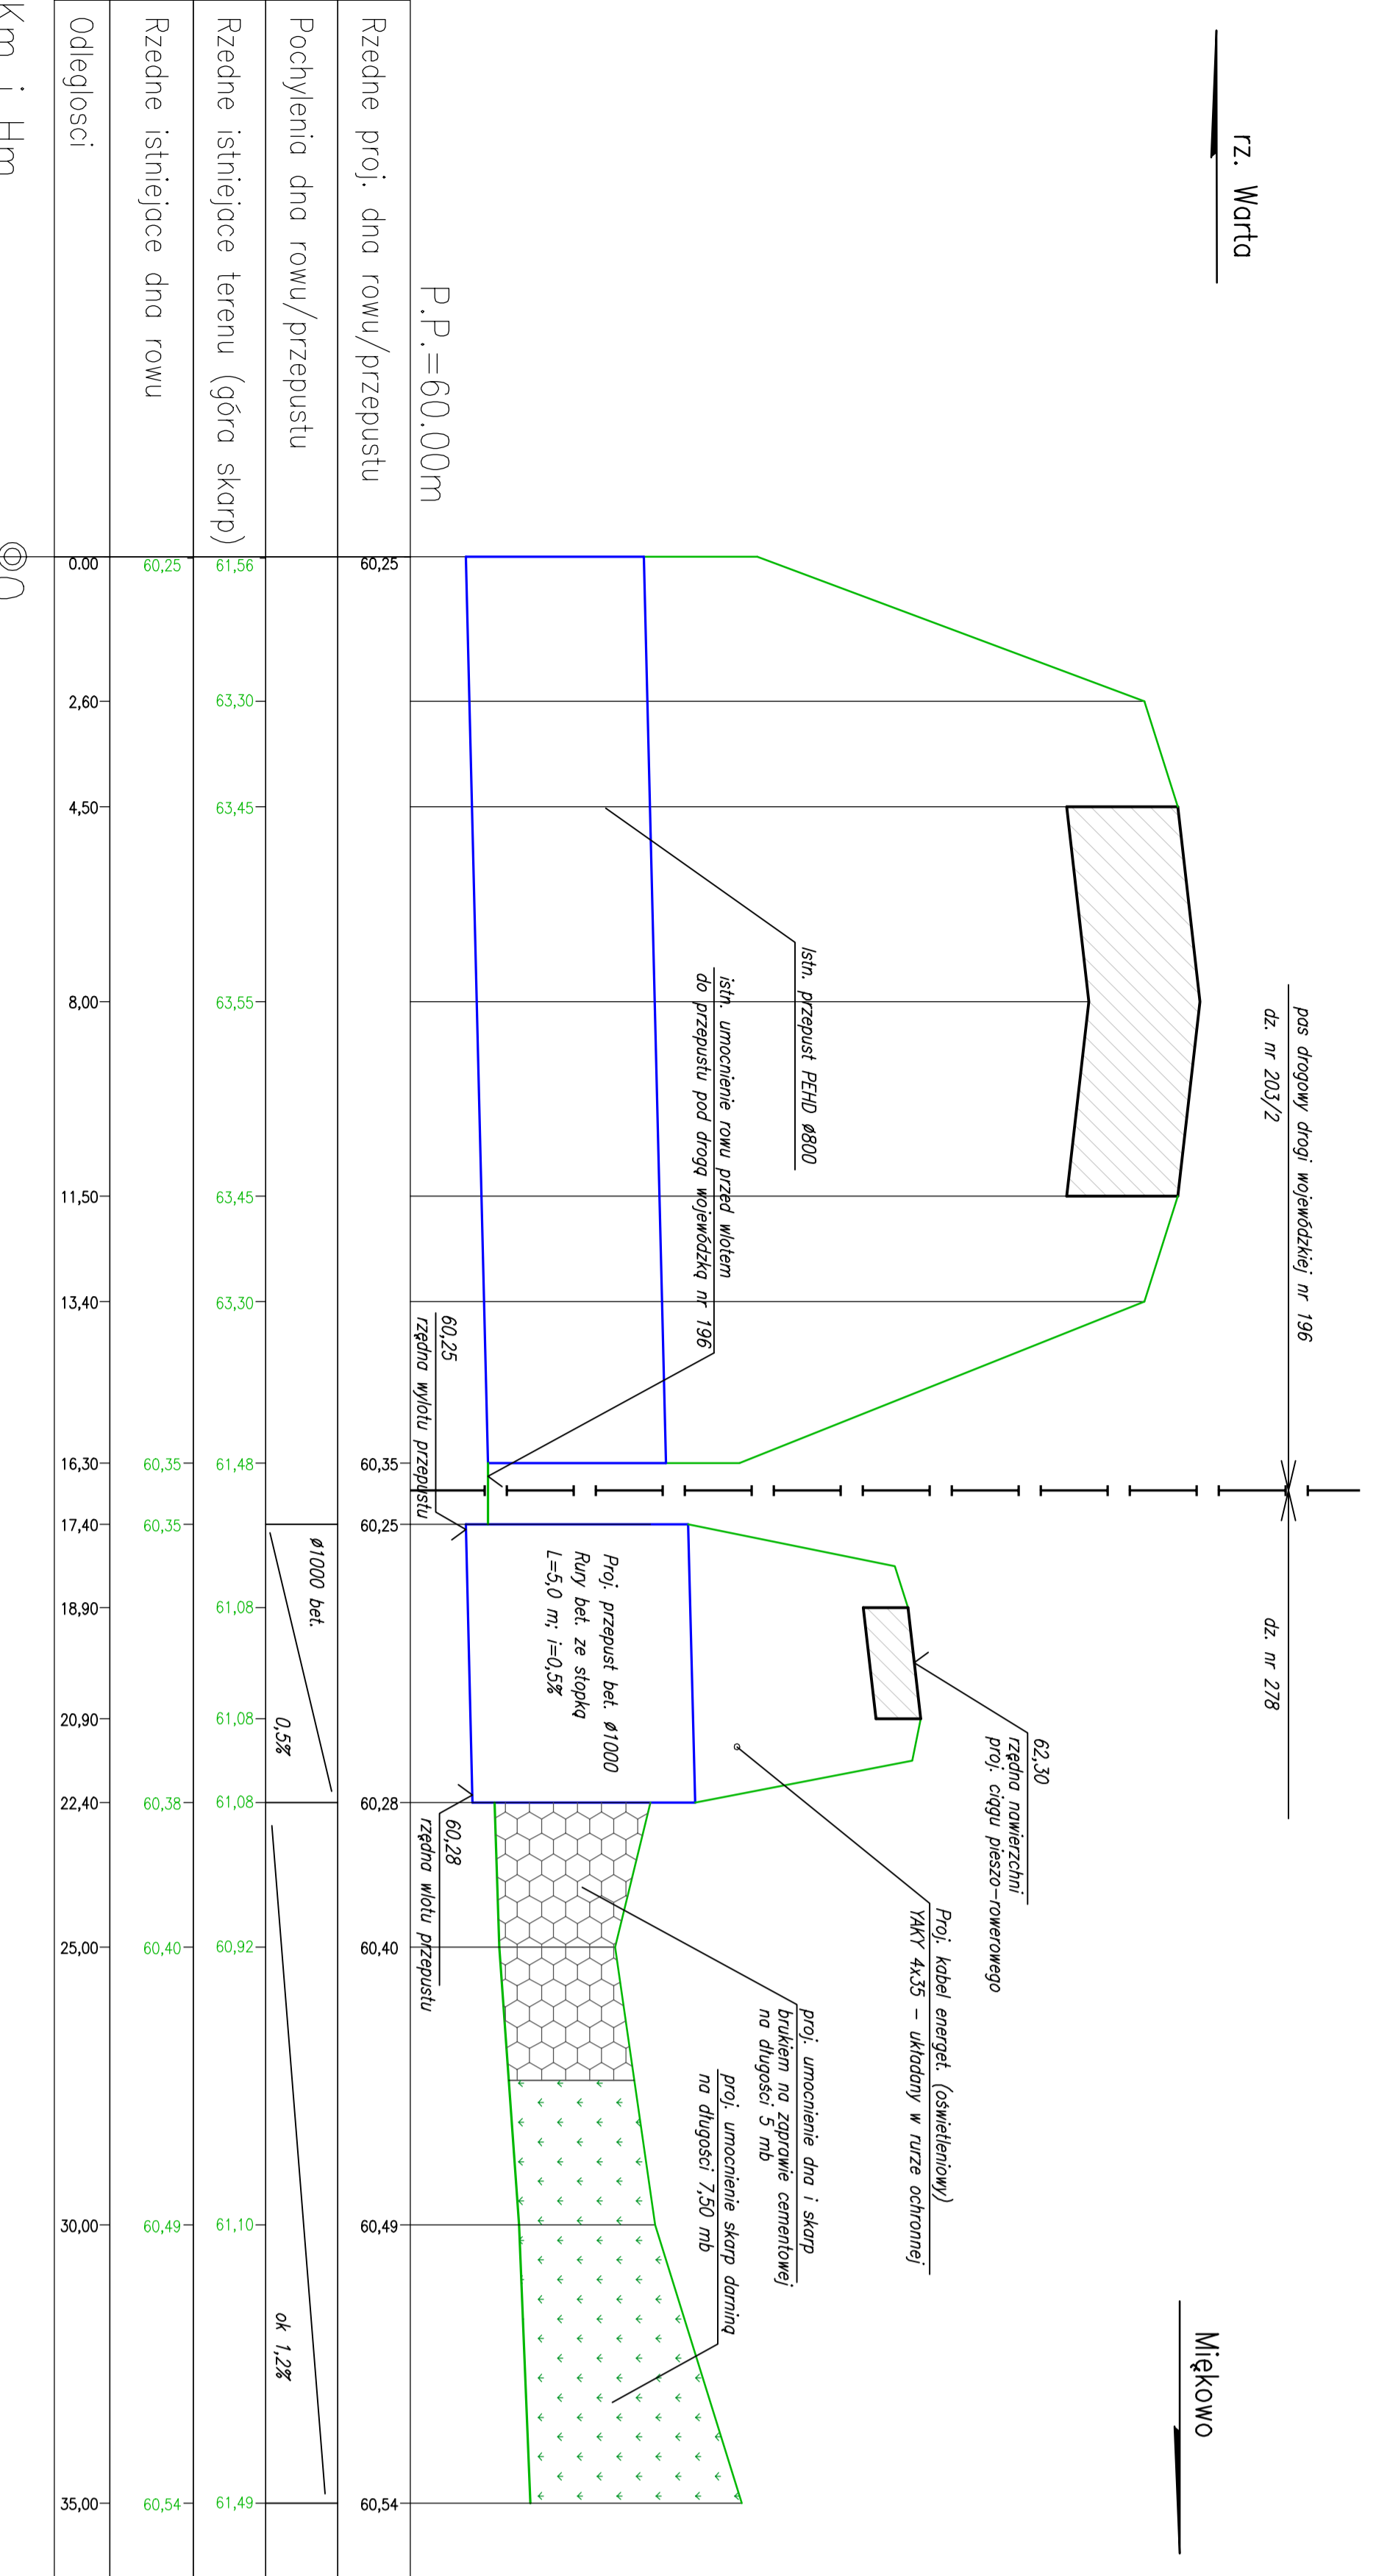

Rów "J" - Przepust nr 2 Ø800 bet.

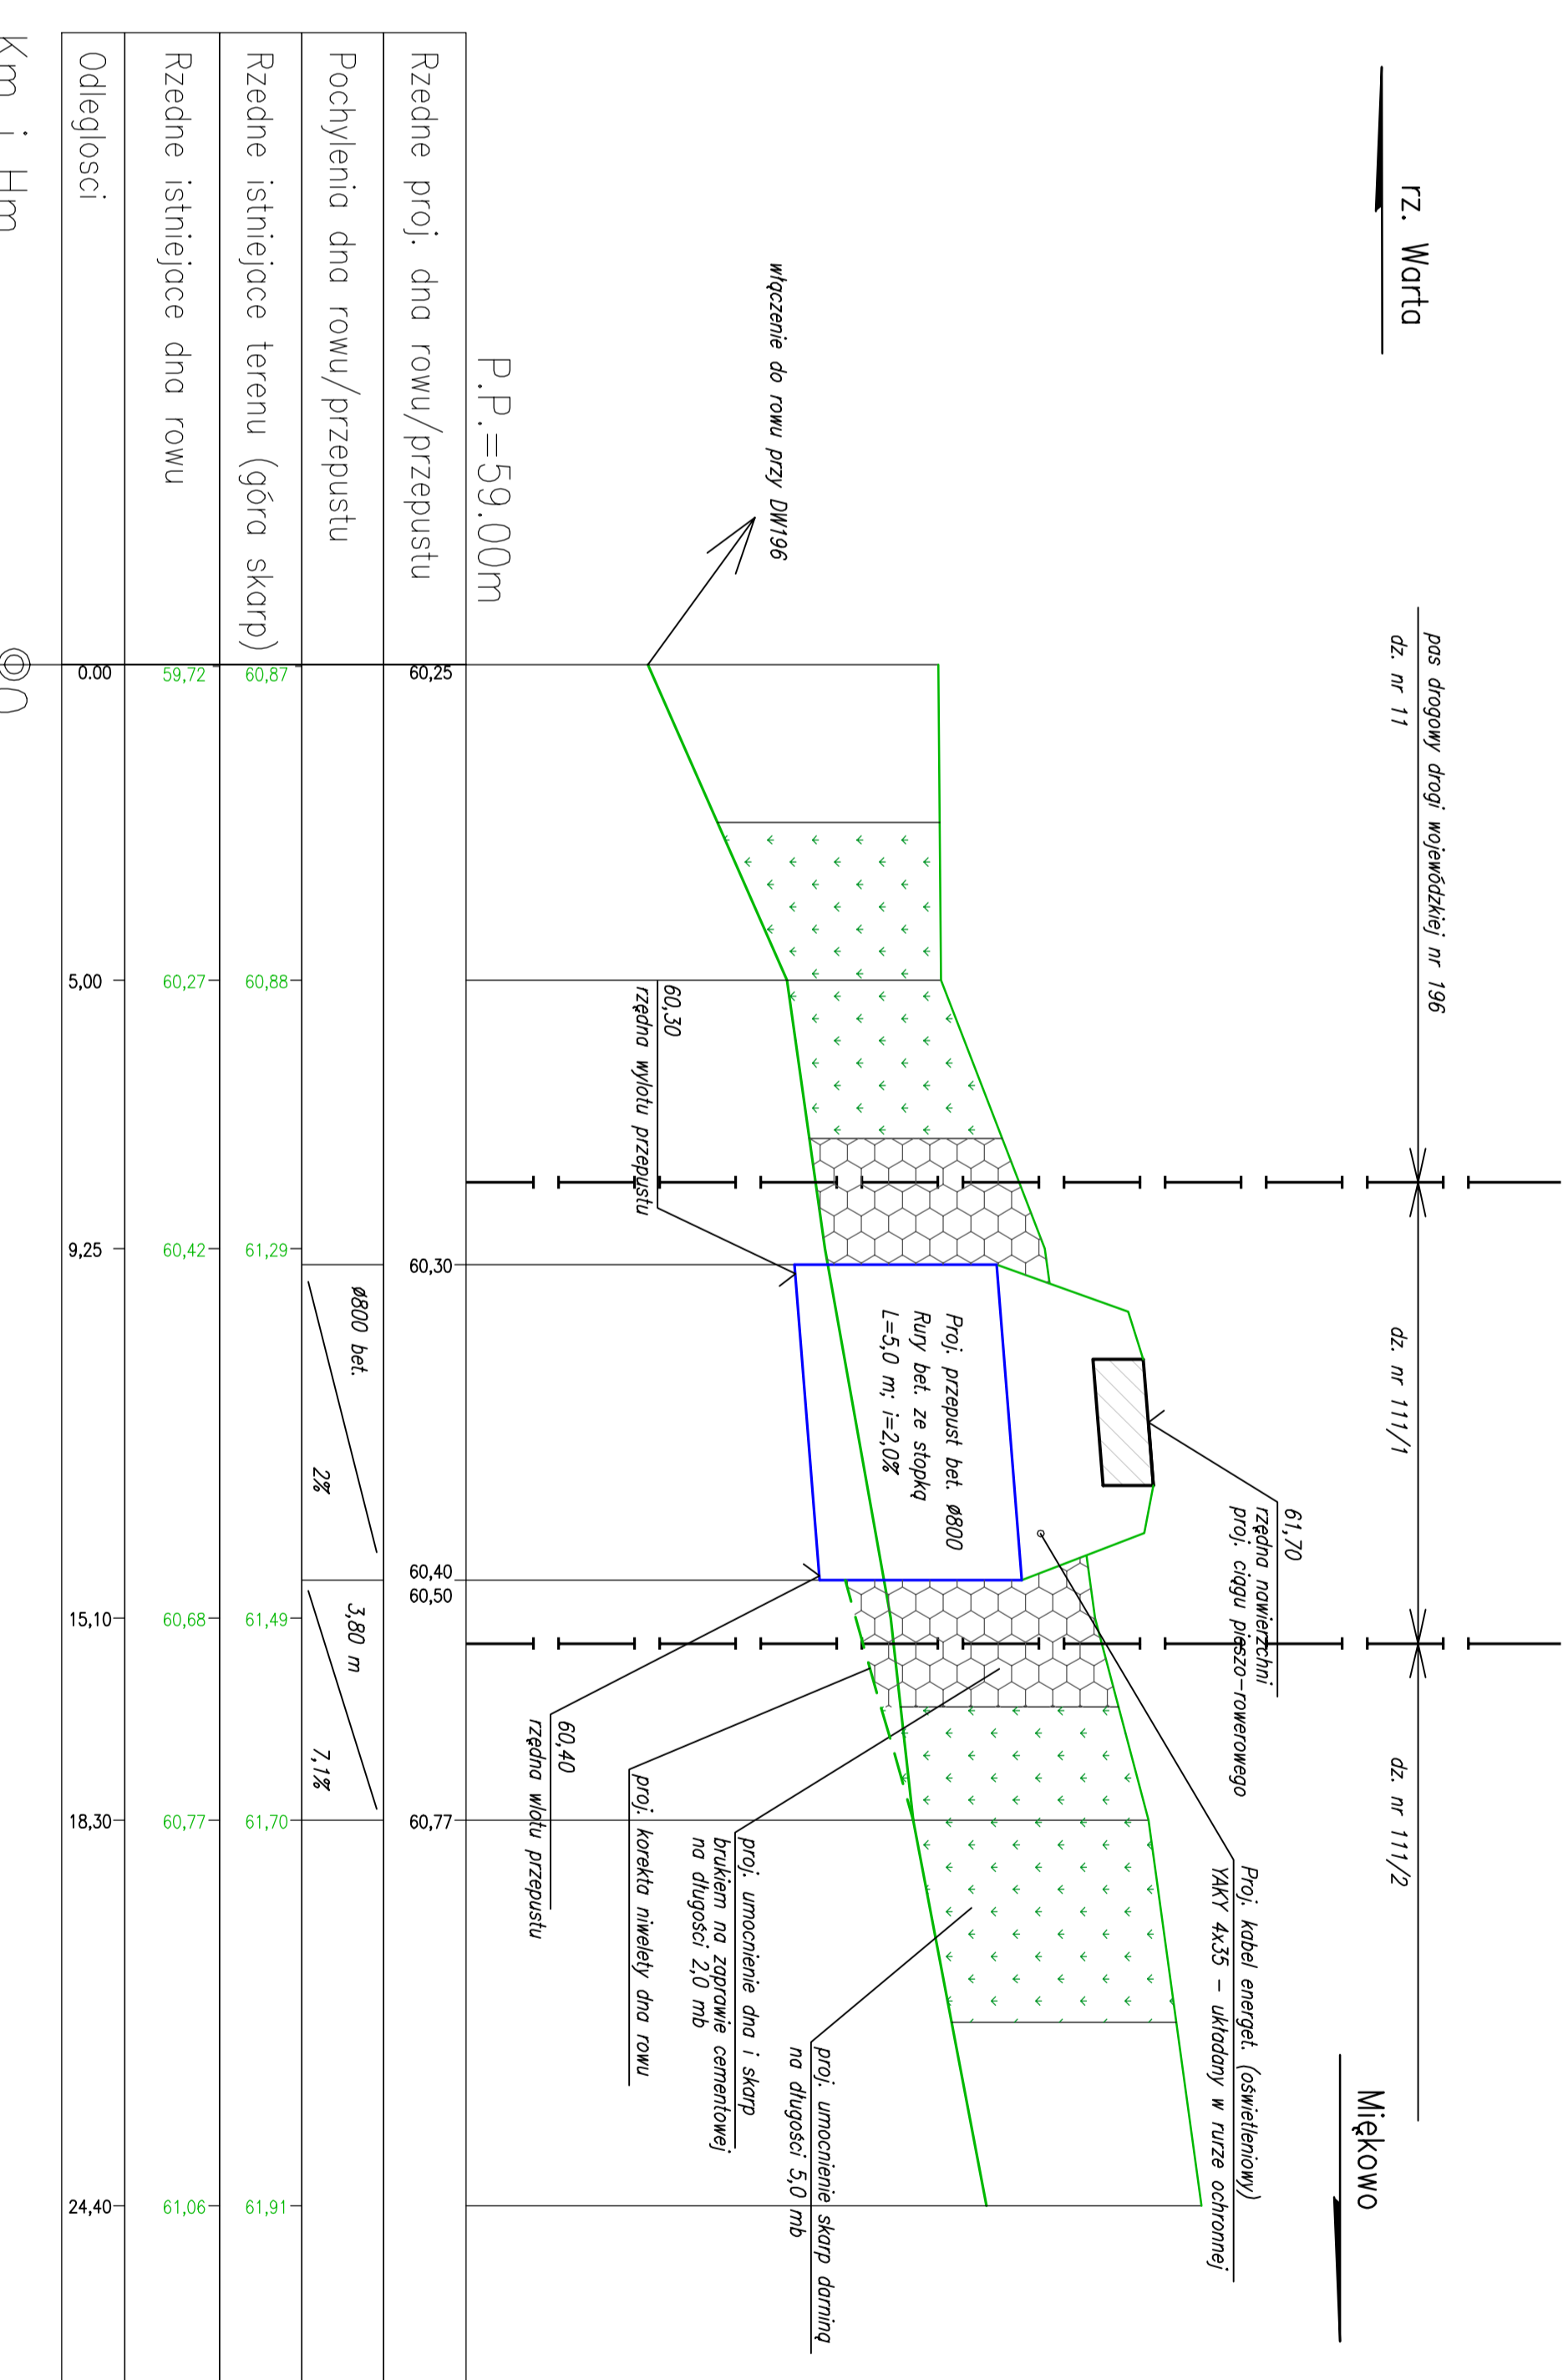

Investor	Gmina Czerwonak adres: 52-004 Czerwonak, ul. Żołnierska 39			
Jednostka Projektująca	PRACOWNIA PROJEKTOWA 'DRÓGOWIEC' - Piotr Strzyżewski adres: 61-007 Poznań, ul. Główna 52/3 e-mail: p.strzyzewski@o2.pl tel/fax: (061) 867-90-47 kom: 507-037-178			
Stadium	PROJEKT BUDOWLANY			
Temat	Budowa infrastruktury zewnętrznej dworca w Czerwonaku Ścieżka pieszo-rowerowa przy drodze wojewódzkiej nr 196 od Miętkowa do dworca w Czerwonaku			
Objekt	PROJEKT DROGOWY - PRZEPUSTY NA RÓWACH Profile rowów w rejonie przepustów			
Rysunek	Imię i nazwisko		nr uprawnień projektowych	
	mgr inż. Piotr Strzyżewski		WK/P/0097/P/OD/04	
	Podpis			
Odleglosci				
Km i Hm				
	EGZ. NR		RYS. NR	
	data: GRUDZIEŃ 2015			

D-6