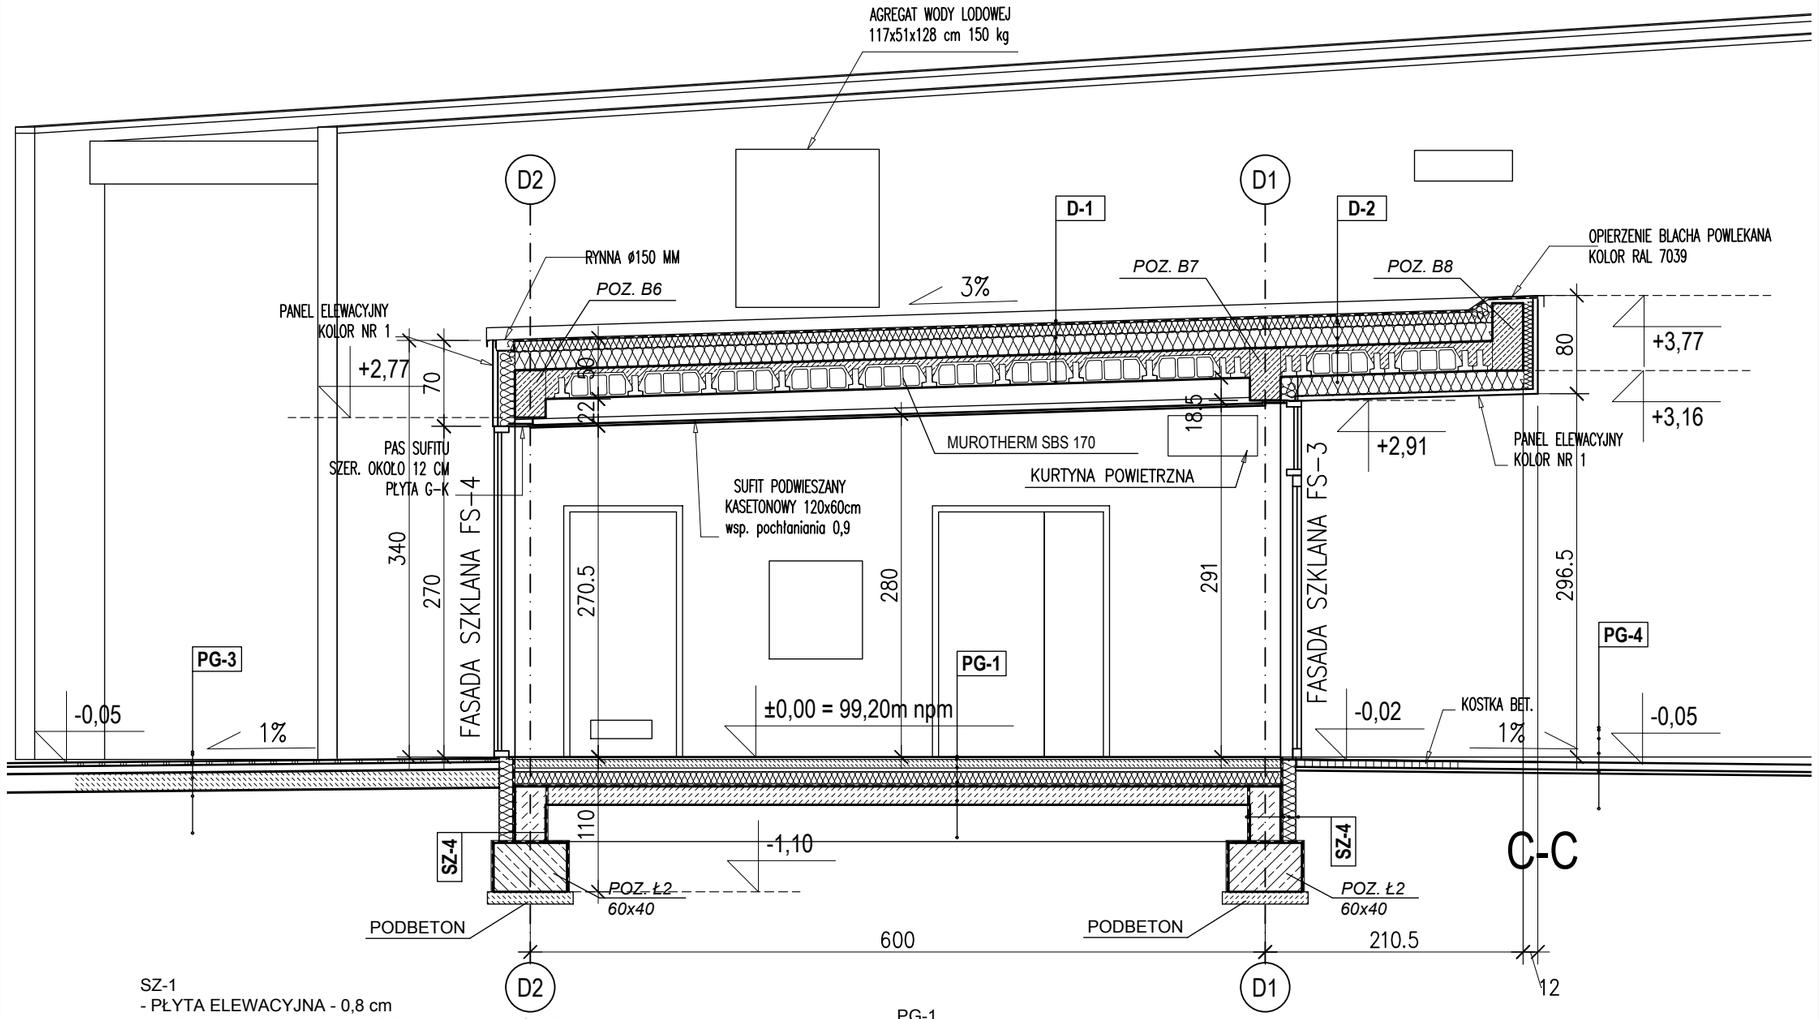

SZ-1
- PŁYTA ELEWACYJNA - 0,8 cm
- PUSTKA WENTYLACYJNA - 3,5 cm
- MEMBRANA WIATROIZOLACYJNA
- WEŁNA SKALNA ELEWACYJNA - 15 cm
- PUSTAK POROTHERM - 30 cm
- TYNK GIPSOWY - MASZYNOWY

SZ-2
- PŁYTA ELEWACYJNA - 0,8 cm
- PUSTKA WENTYLACYJNA - 3,5 cm
- MEMBRANA WIATROIZOLACYJNA
- WEŁNA SKALNA ELEWACYJNA - 15 cm
- PUSTAK POROTHERM - 25 cm
- TYNK GIPSOWY - MASZYN. - 1,5 cm

SZ-3
- FOLIA IZOLACYJNA
- PŁYTA STYRPDUR - 12 cm
- IZOL. MASA BITUMICZNA x3
- TYNK CEMENTOWY - 1,5 cm
- BLOCZKI BETONOWE - 30 cm
- TYNK CEMENTOWY - 1,5 cm
- IZOL. MASA BITUMICZNA x3

SZ-4
- FOLIA IZOLACYJNA
- PŁYTA STYRPDUR - 12 cm
- IZOL. MASA BITUMICZNA x3
- TYNK CEMENTOWY - 1,5 cm
- BLOCZKI BETONOWE - 25 cm
- TYNK CEMENTOWY - 1,5 cm
- IZOL. MASA BITUMICZNA x3

SZ-5
- PŁYTA ELEWACYJNA - 0,8 cm
- PUSTKA WENTYLACYJNA - 3,5 cm
- MEMBRANA WIATROIZOLACYJNA
- WEŁNA SKALNA ELEWACYJNA - 15 cm
- PUSTAK POROTHERM -18,8 cm
- WEŁNA MIN. - NP. WENTIROCK - 8 cm
- MEMBRANA WIATROIZOLACYJNA
- PUSTKA WENTYLACYJNA - 3,5 cm
- PŁYTA ROCKPANEL - 0,8 cm

SZ-6
- PŁYTA ELEWACYJNA - 0,8 cm
- PUSTKA WENTYLACYJNA - 3,5 cm
- MEMBRANA WIATROIZOLACYJNA
- WEŁNA SKALNA ELEWACYJNA - 15 cm
- PUSTAK POROTHERM -18,8 cm
- WEŁNA MIN. - NP. WENTIROCK - 5 cm
- MEMBRANA WIATROIZOLACYJNA
- PŁYTA ROCKPANEL - 0,8 cm

SW-1
- PŁYTA ELEWACYJNA - 0,8 cm
- PUSTKA WENTYLACYJNA - 3,5 cm
- PUSTAK POROTHERM
- TYNK GIPSOWY - MASZYNOWY

SW-2
- TYNK GIPAOWY - MASZYN.
- PUSTAK POROTHERM
- TYNK GIPAOWY - MASZYN.

PG-1
- PŁYTKI GRESOWE + KLEJ - 2 cm
- JASTRYCH (OGRZEW. PODŁOG.) - 7 cm
- SYSTEMOWA PŁYTA MONTAŻOWA - 3 cm
- FOLIA HYDROIZOLACYJNA
- STYROPIAN EPS100-038 - 12 cm
- PAPA TERMOZGRZEWALNA
- PŁYTA BETONOWA + SIATKA - 15 cm
- PODSYPKA ŻWIROWA - 30 cm

PG-2
- PŁYTKI GRESOWE + KLEJ - 2 cm
- JASTRYCH CEMENTOWY - 7 cm
- FOLIA HYDROIZOLACYJNA
- STYROPIAN EPS100-038 - 15 cm
- PAPA TERMOZGRZEWALNA
- PŁYTA BETONOWA + SIATKA - 15 cm
- PODSYPKA ŻWIROWA - 30 cm

PG-3
- DESKA RYFLOWANA - 3 cm
- LEGAR - 45 x 70 mm
- PODKŁADKI EPDM
- IZOLACJA PRZECIWWODNA
- PŁYTA BETONOWA + SIATKA - 15 cm
- PODSYPKA ŻWIROWA - 30 cm

PG-4
- BET. KOSTKA BRUKOWA GRANIT – 6 CM,
- PODSYPKA CEMENT. PIASKOWA – 3 CM,
- PODBUDOWA Z CH. BETONU – 10 CM,
- GRUNT STABI. CEMENT. RM-1,5 MPA – 10 CM,

D-1
- PAPA WIERZCHNIEGO KRYCIA
- PAPA PODKŁADOWA
- WEŁNA SKALNA TWARDA - 10 cm
- WEŁNA SKALNA TWARDA - 15 cm
- FOLIA PAROIZOLACYJNA
- STROP GĘSTOŻEBROWY - 24 cm

D-2
- PAPA WIERZCHNIEGO KRYCIA
- PAPA PODKŁADOWA
- WEŁNA SKALNA TWARDA - 10 cm
- WEŁNA SKALNA TWARDA - 15 cm
- FOLIA PAROIZOLACYJNA
- STROP GĘSTOŻEBROWY - 24 cm
- WEŁNA SKALNA SKALNA
- SZCZELINA WENTYLACYJNA - 3 cm
- PŁYTA ROCKPANEL - 0,8 cm

D-3
- PAPA WIERZCHNIEGO KRYCIA
- PAPA PODKŁADOWA
- WEŁNA SKALNA TWARDA - 10 cm
- WEŁNA SKALNA TWARDA - 15 cm
- FOLIA PAROIZOLACYJNA
- STROP ŻELBETOWY - 15 cmm
- WEŁNA SKALNA TWARDA
- SZCZELINA WENTYLACYJNA - 3 cm
- PŁYTA ROCKPANEL - 0,8 cm

UWAGA:
1. Wykonawca przed przystąpieniem do robót zobowiązany jest do zapoznania się ze wszystkimi dokumentacjami branżowymi i budowlanymi.
2. Należy zwrócić szczególną uwagę na kolejność wykonania robót.
3. Nie wolno brać wymiaru bezpośrednio z rysunku. Obowiązkiem wykonawcy jest sprawdzenie wymiaru w naturze.W wypadku jakiejkolwiek zmiany lub różnicy zauważonej między projektem a stanem faktycznym wykonawca zobowiązany jest przekazać tę informację do projektanta.
4. Roboty budowlane muszą być prowadzone z równoległą bieżącą koordynacją międzybranżową.
5. W sprawach nie określonych dokumentacją obowiązują:
- warunki techniczne wykonania i odbioru robót budowlano-montażowych (wg Ministerstwa Budownictwa i Instytutu Techniki Budowlanej)
- normy Polskiego Komitetu Normalizacji (P.K.N)
- instrukcje, wytyczne i warunki techniczne producentów i dostawców materiałów budowlano-instalacyjnych.
- przepisy techniczne instytucji kontrolujących jakość materiałów i wykonywanych robót.
6. Rysunki architektoniczne należy odczytywać jedynie w powiązaniu z rysunkami branżowymi. Nieścisłości pomiędzy rysunkami architektonicznymi a branżowymi powinny zostać wyjaśnione z głównym projektantem.
7. Część rysunkowa i opisowa projektu stanowią jedną całość i należy je rozpatrywać łącznie.
8. Wystąpienie ewentualnych kolizji nie zwalnia wykonawcy do ich usunięcia/poprawienia na swój koszt.
9.Projekt rozpatrywać łącznie z pozostałymi projektami branżowymi.
10. Wszystkie elementy budowlane oddzielenia pozarowego w zakresie ich parametrów R.E.I. należy odnosić do wymogów wynikających z ustaleń podziału stref pożarowych. Przejścia instalacyjne przez powyższe elementy budowlane należy zabezpieczyć p.poż. w klasie paramatrów danego elementu
11. Podejścia i przepusty przez ściany i stropy projektowanej instalacji ujęto w projekcie instalacji.
12. Podejścia i przepusty przez pozostałe przegrody należy wykonać bezposrednio na budowie we własnym zakresie.
13. Otworowanie wg projektu architektonicznego i instalcji sanitarynch.
14. Nazwy produktów służą określeniu standardu wykonania i określenia parametrów materiałów, które należy zastowoać w projekcie. Wykonaca może wprowadzić matriały i sytemy o podobnych parametrach technicznych opisanych w projekcie i spoecyfikacji technicznej danego produktu.
15. Pozycje konstrukcyjne podano w oparciu o projekt konstrukcji

QUATTRO
61-659 Poznań,
ul. Brandstaettera 4
tel.: 0 501 780 369
www.quattroprojekt.pl

A-04 RYS. NR

BRANŻA	ARCHITEKTURA	1:50	31 SIERPIEŃ 2013
STADIUM DOK.	PROJEKT WYKONAWCZY	SKALA	DATA
OBIEKT	BUDYNEK ŚWIETLICY W KICINIE Kicin, ul. Nowe Osiedle, działka ewid. nr 81/5, ark. 4, gm. Czerwonak		
TEMAT	Projekt budynku świetlicy z zagospodarowaniem terenu - "Centrum wsi Kicin"		
TYTUŁ RYSUNKU	PRZEKRÓJ C-C		

Specjalność architektoniczna do projektowania bez ograniczeń			
PROJEKTOWAŁ:	mgr inż. arch. Piotr Kaczmarek	OKK/UpB/30/2005	
Specjalność architektoniczna do projektowania bez ograniczeń			
SPRAWDZIŁ:	mgr inż. arch. Agnieszka Jurasz	7131/10/P/2003	
	IMIĘ, NAZWISKO	NR UPRAWNIEŃ.	DATA I PODPIS