



Zarządzenie  
Jednostki  
ISO 9001:2008



URZĄD GMINY CZERWONAK  
ul. Źródłana 39, 62-004 Czerwonak

Urząd Gminy Czerwonak  
Wydział Inwestycji  
W miejscu

Data wpływu	L.dz.	Znak pisma	Z dnia
21.05.2012r.	-	WUG.6727.7.28.2012	23.05.2012r.

### INFORMACJA O WARUNKACH ZABUDOWY DZIAŁKI

#### 1. Podstawa prawna

Miejscowy plan zagospodarowania przestrzennego wsi Kicin zatw. Uchwałą Nr 400/LXIV/2002 Rady Gminy Czerwonak z dnia 9 października 2002r. ogłosz. w Dzienniku Urzędowym Województwa Wielkopolskiego Nr 142 z dnia 26 listopada 2002r., poz. 3876

#### 2. Lokalizacja i rodzaj zabudowy

Dz. nr 291, arkusz mapy 4, obręb Kicin, – ulice lokalne „KL”, ulice zbiorcze „KZ”,  
Dz. Nr 293, arkusz mapy 4, obręb Kicin – teren zieleni publicznej " ZP", teren ujęcia wody „WZ”  
– zaprojektowanie oświetlenia ulicznego.

#### 3. Charakter zabudowy (wypis z planu)

ZP - tereny zieleni publicznej (zieleń parkowa, skwery, place zabaw dla dzieci); obowiązuje zakaz lokalizowania obiektów kubaturowych z wyjątkiem stacji transformatorowych, Możliwość lokalizowania innych niezbędnych urządzeń infrastruktury technicznej (stacje transformatorowe, przepompownie ścieków itp.) w ramach terenów przeznaczonych pod zielen ochronną ewentualnie pod zainwestowanie.  
Brak szczegółowych zapisów w mpzp

#### Załączniki (wrys z planu)

- mapa szt. 1

Z-ca Kierownika Wydziału  
Urbanistyki i Gospodarki Gruntami

*Weron*


Kinga Weron

#### Otrzymują:

1. UG- WI
2. UG-WUG a/a

Sprawę prowadzi: Magdalena Bogucka-Stróżak

tel. 6165 44 209

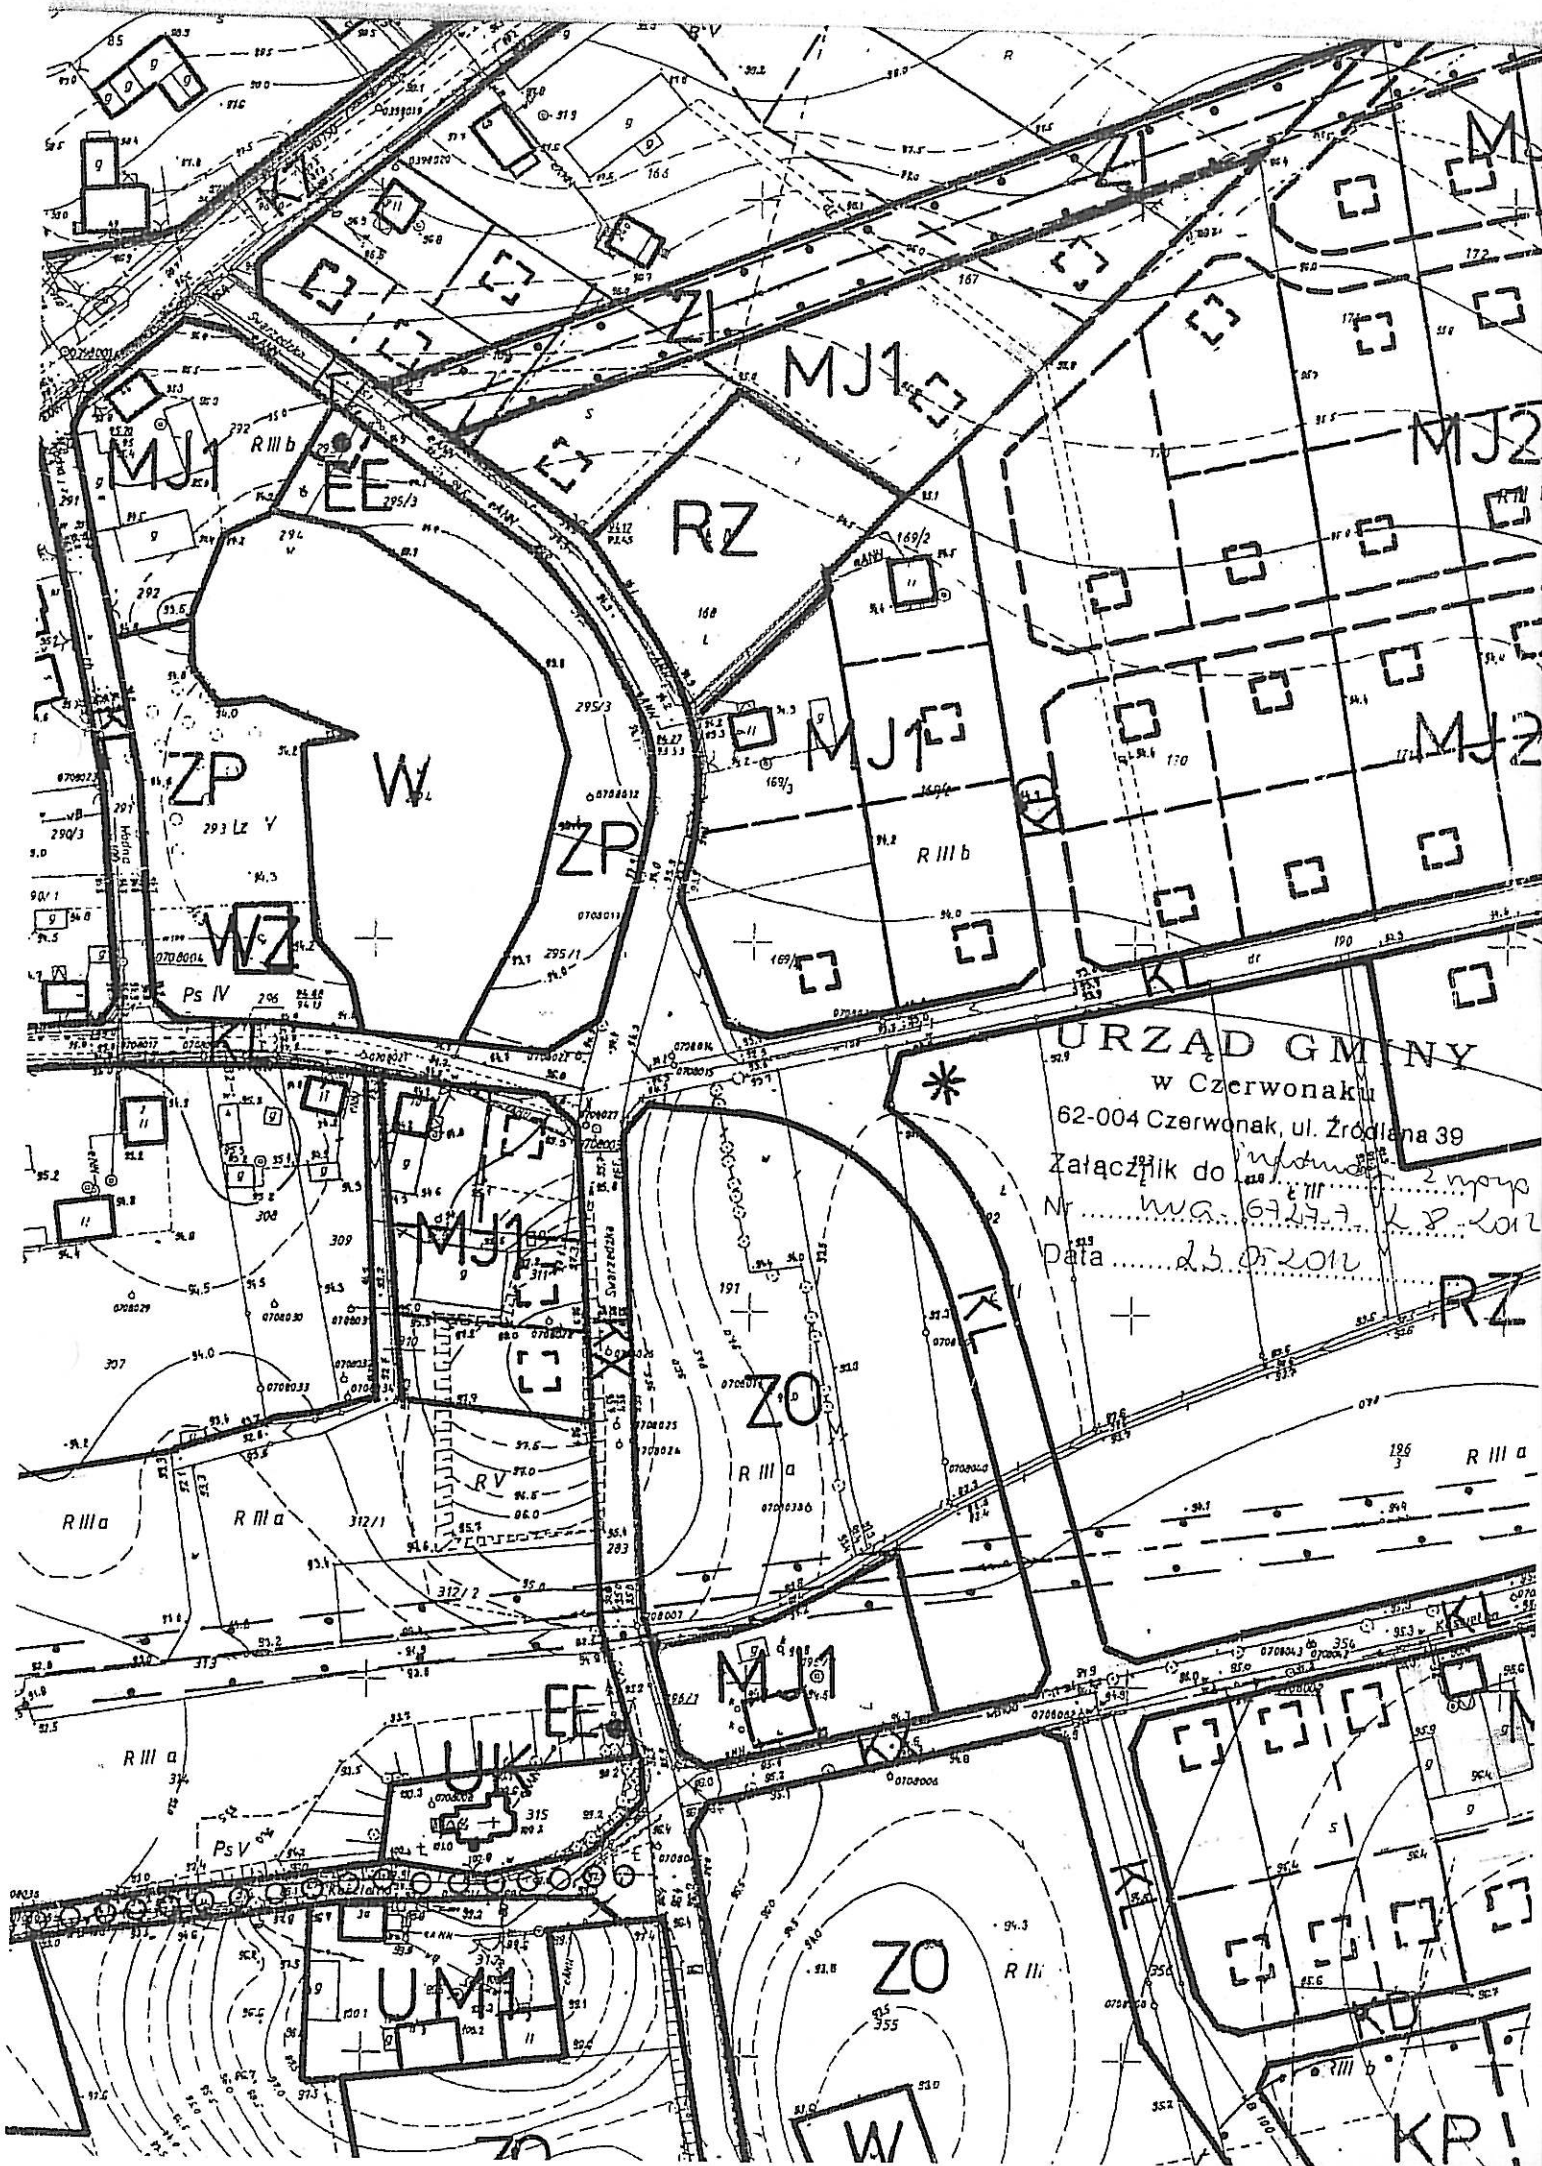

**URZĄD GMINY**  
 w Czerwonaku  
 62-004 Czerwonak, ul. Źródła 39  
 Załącznik do *inf...*  
 Nr *wa. 67277* z p. kon.  
 Data *23.02.2011*



Zadanie IV

System Informacji Przestrzennej gminy Czerwonak

skala 1 : 1000

