


detal ocieplenia wnek okiennych

skala 1:10

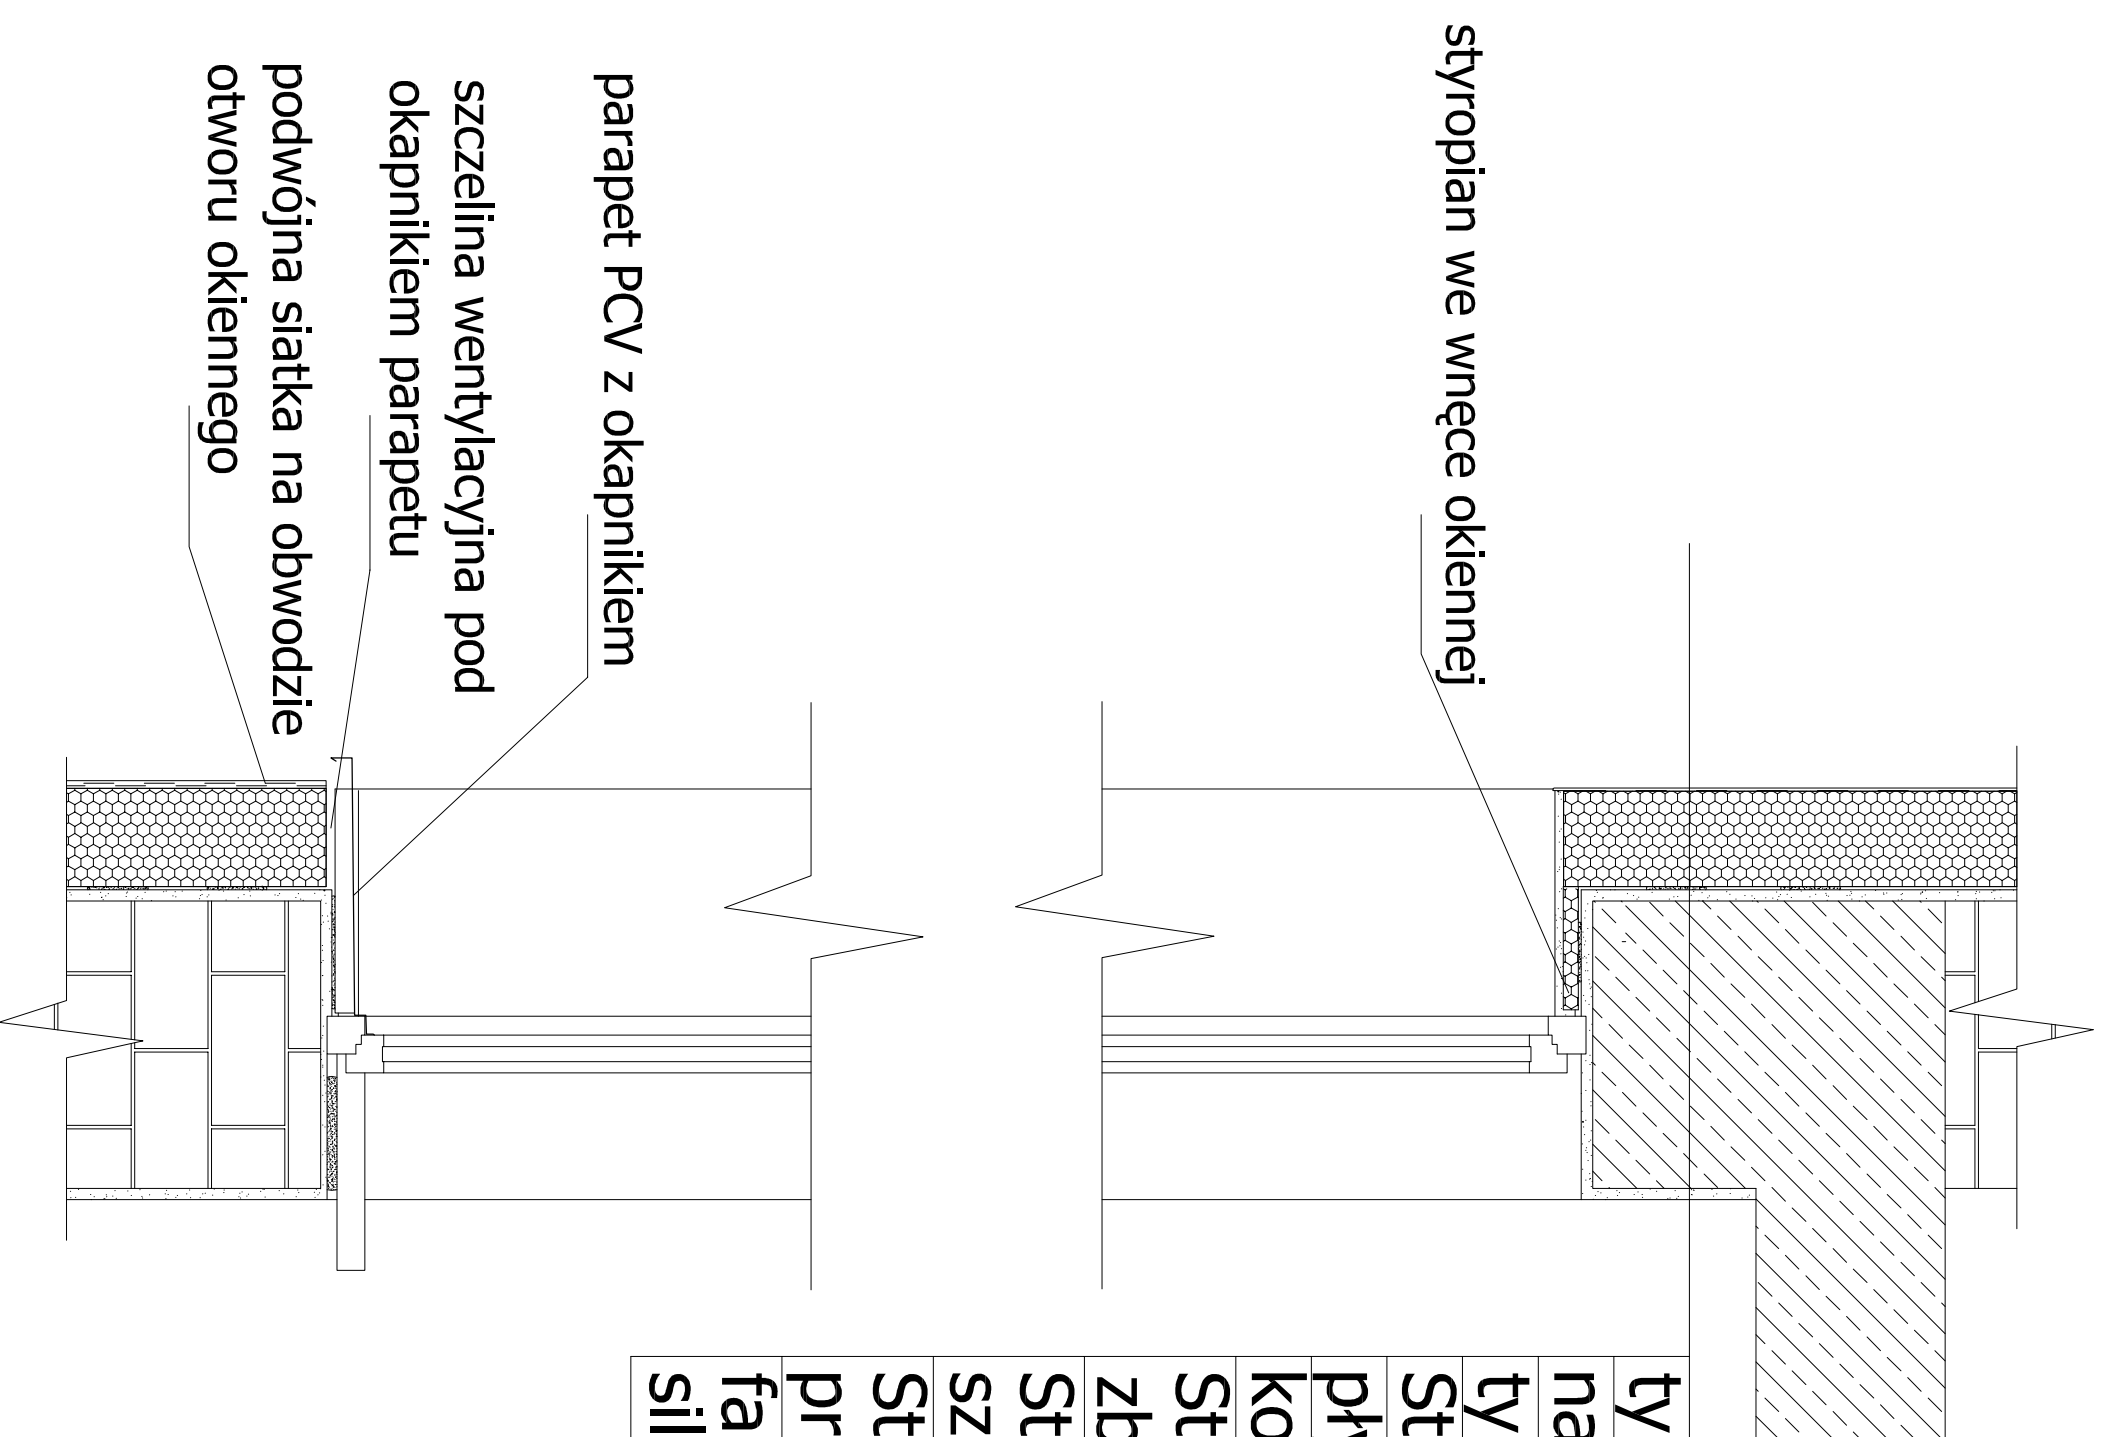

tynek wew. cem.-wap.

nadproże 38cm

tynek cem.-wap. istniejący 1,5cm

Sto-Baukleber-mineralna zaprawa klejowa

płyty styropianowe EPS-70 gr 13cm

kołki 4szt./m²


Sto-Armierungsputz-bezementowa zaprawa

zbrojąca na bazie spoiwa akrylowego

Sto-Glasfasergewebe F-siatka z włókna szklanego

Stolit K-tynek akrylowy zabezpieczony przeciwgrzybicznie

farba elewacyjna /wg kolorystyki/
silikonowa Lotusan

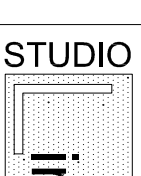

inea

STUDIO Linea ARCHITEKCI
SIKORSKI, CHMIELEWSKI
60-321 POZNAŃ, ul. Świerzewska 1 p. 220,
tel.(0-61) 86 11 226, fax (061) 86 11 227

URZĄD GMINY CZERWONAK
ul. Żródłana 39 62-004 Czerwonak

NAZWA PROJEKTU
TERMOMODERNIZACJA BUDYNKU SZKOŁY
PODSTAWOWEJ W KICINIE
KICIN, UL. GWAŃNA 1, DZIAŁKI NR 298 I 299

NAZWA RYSUNKU
Detal ocieplenia wnek okiennych

RODZAJ PRACY	WYKONAWCY	NR UPR.	PODPIS
PROJEKTOWAŁ	mgr inż M. Chmielewski	34/PW/91	
	mgr inż arch A. Sikorski	71/31/32/P/03	
OPRACOWAŁ	mgr inż M. Chmielewski	34/PW/91	
KREŚLIŁ/CAD			
SKALA	FAZA	BRANŻA	DATA
1:10	PROJEKT	ARCHITEKTURA	12.2007
FORMAT	NR RYSUNKU		