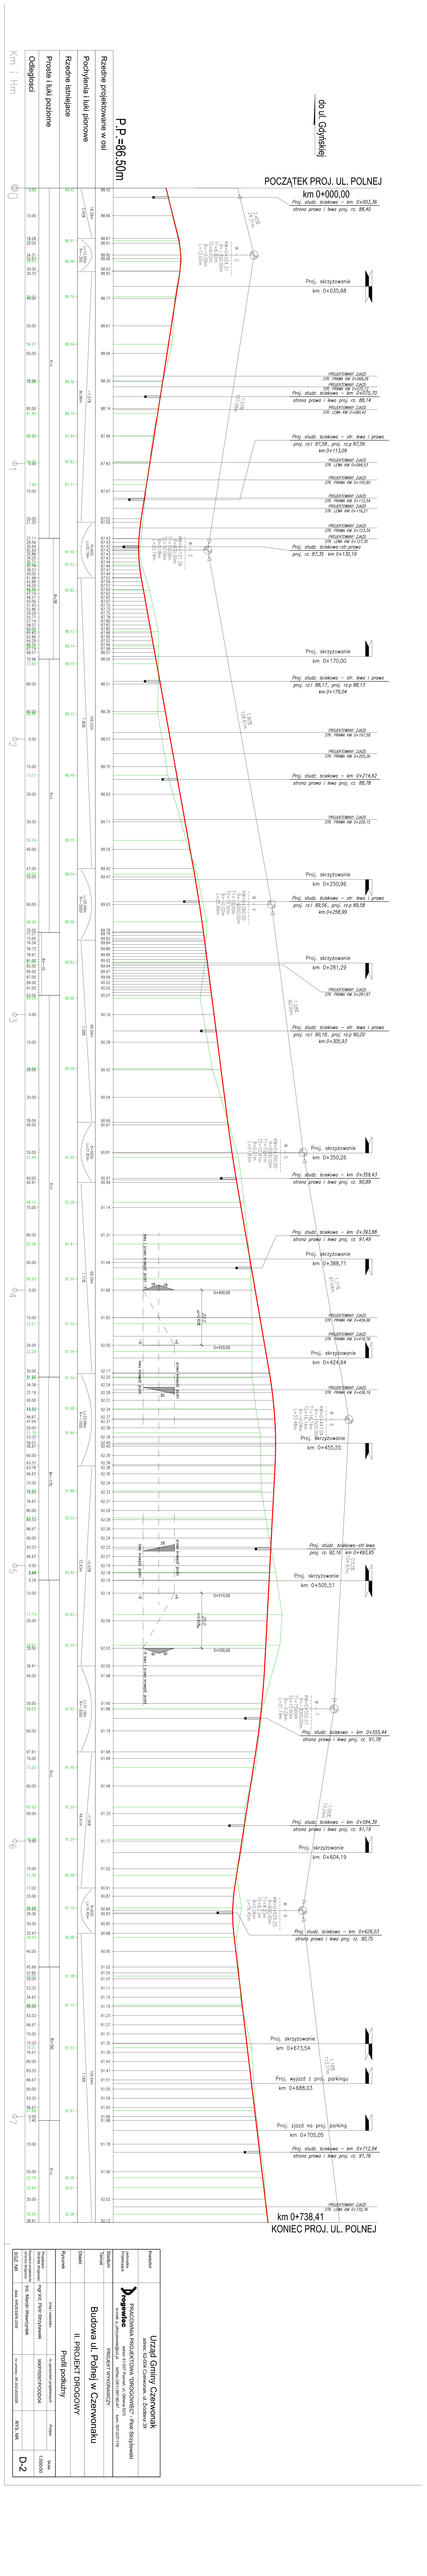

Rzędne projektowane w osi

Przyrysowa i luki pionowe

Rzędne istniejące

Przekrój i luki poziome

Odległości

Inwestor

Urząd Gminy Czerwieńsk
ul. Dr Edmunda Cat-Mackiewicza 38
66-016 Czerwieńsk

Autorski nadzór projektowy

PRACOWNIA PROJEKTOWA "DROGOWIEC" - Piotr Strzałkowski
ul. Dr Edmunda Cat-Mackiewicza 38, 66-016 Czerwieńsk
tel. 606 100 100, e-mail: biuro@drogowiec.pl, NIP: 9251251178

PROJEKT WYKONAWCZY

Stadium

Obiekt

Budowa ul. Polnej w Czerwieńsku

Branża

II. PROJEKT DROGOWY

Rysunek

Profil podłużny

Projektował

mgr inż. Piotr Strzałkowski

Sprawdził

mgr inż. Iwona Iwaniec

Data opracowania

Nr uprawnień budowlanych

WKP/0009/POOD/06

Podpis

Skala

1:500/50

Arkusz

D-2

Format

A1