
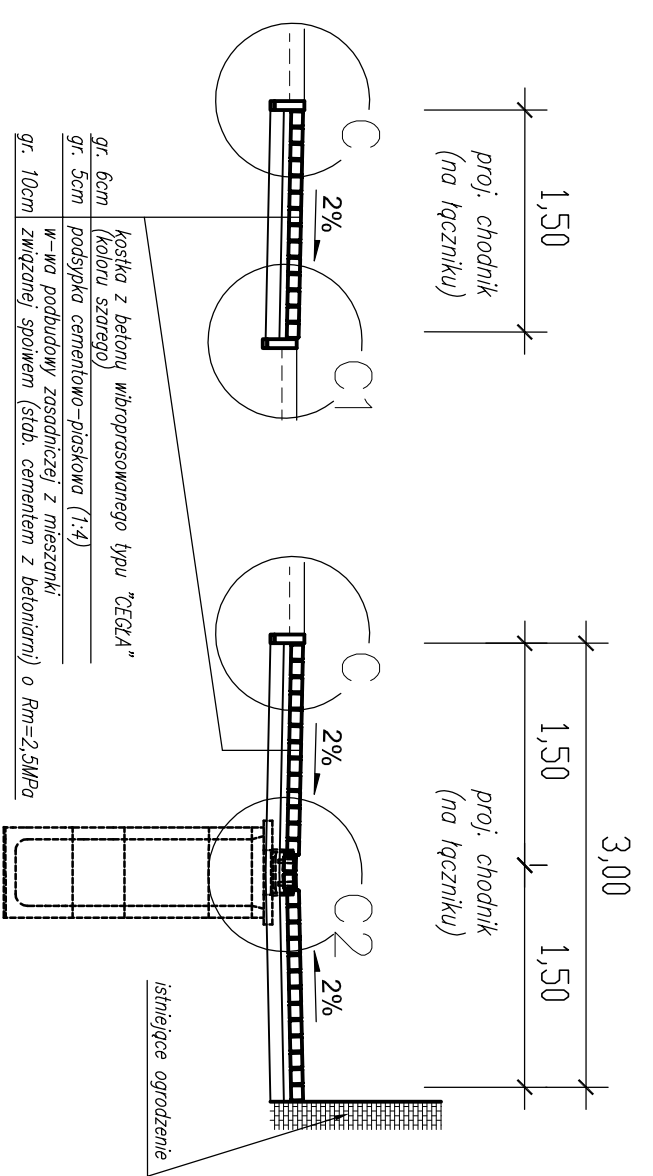


1

Czerwonak ul. Szyszkowa

przekrój normalny od km 0+000,00 do km 0+017,50

9,00

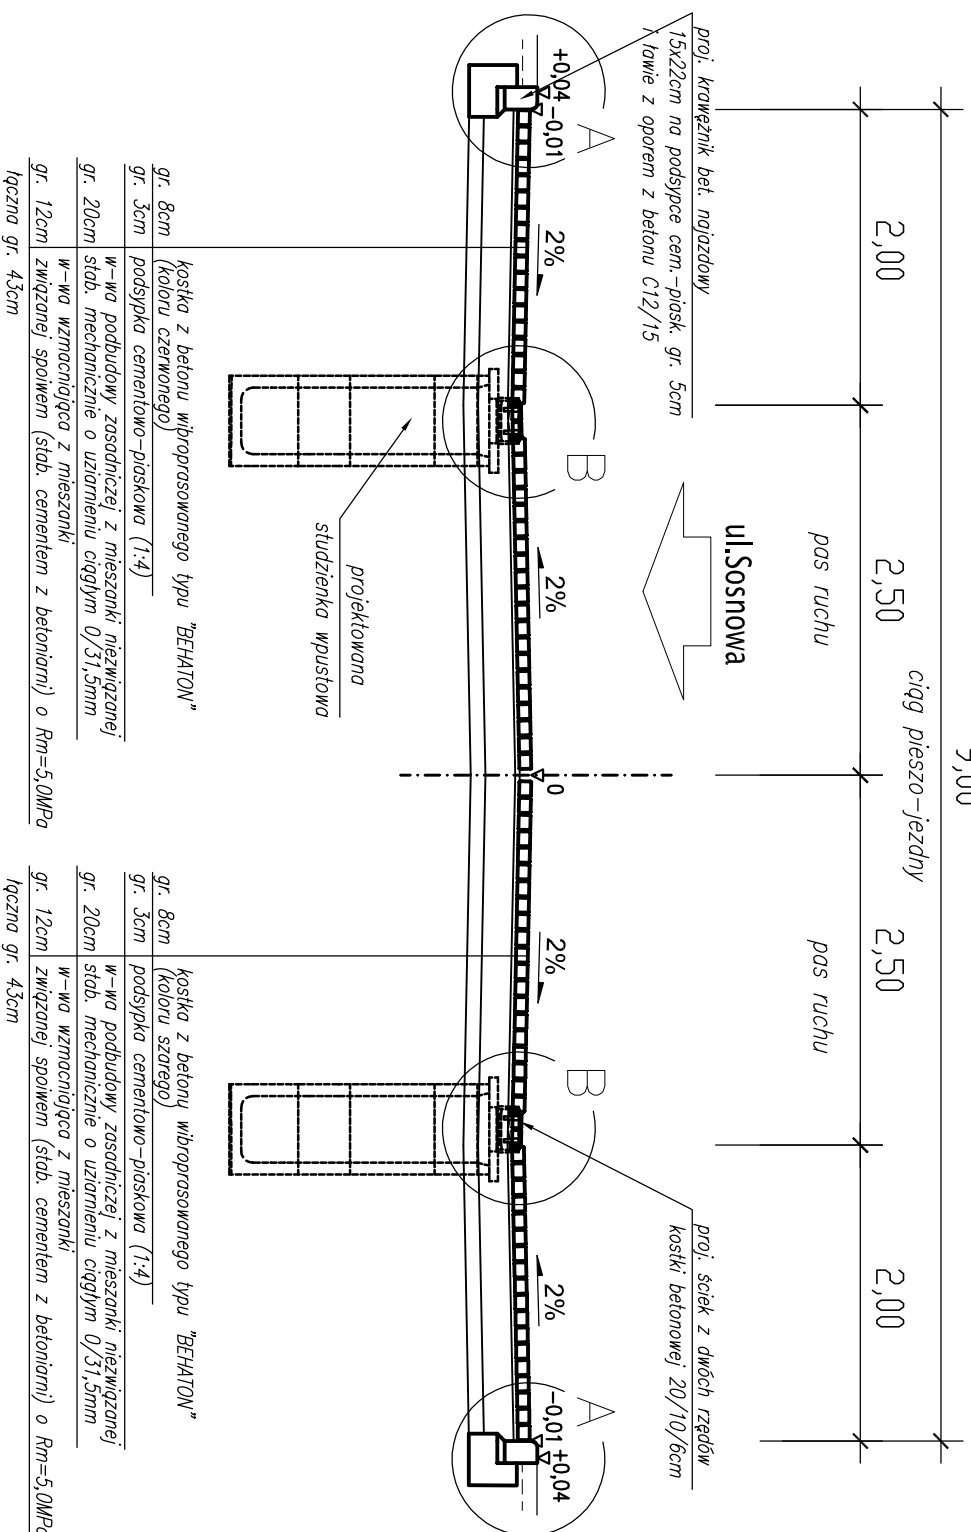


2

Czerwonak ul. Szyszkowa

przekrój normalny od km 0+017,50 do km 0+033,80

12,00

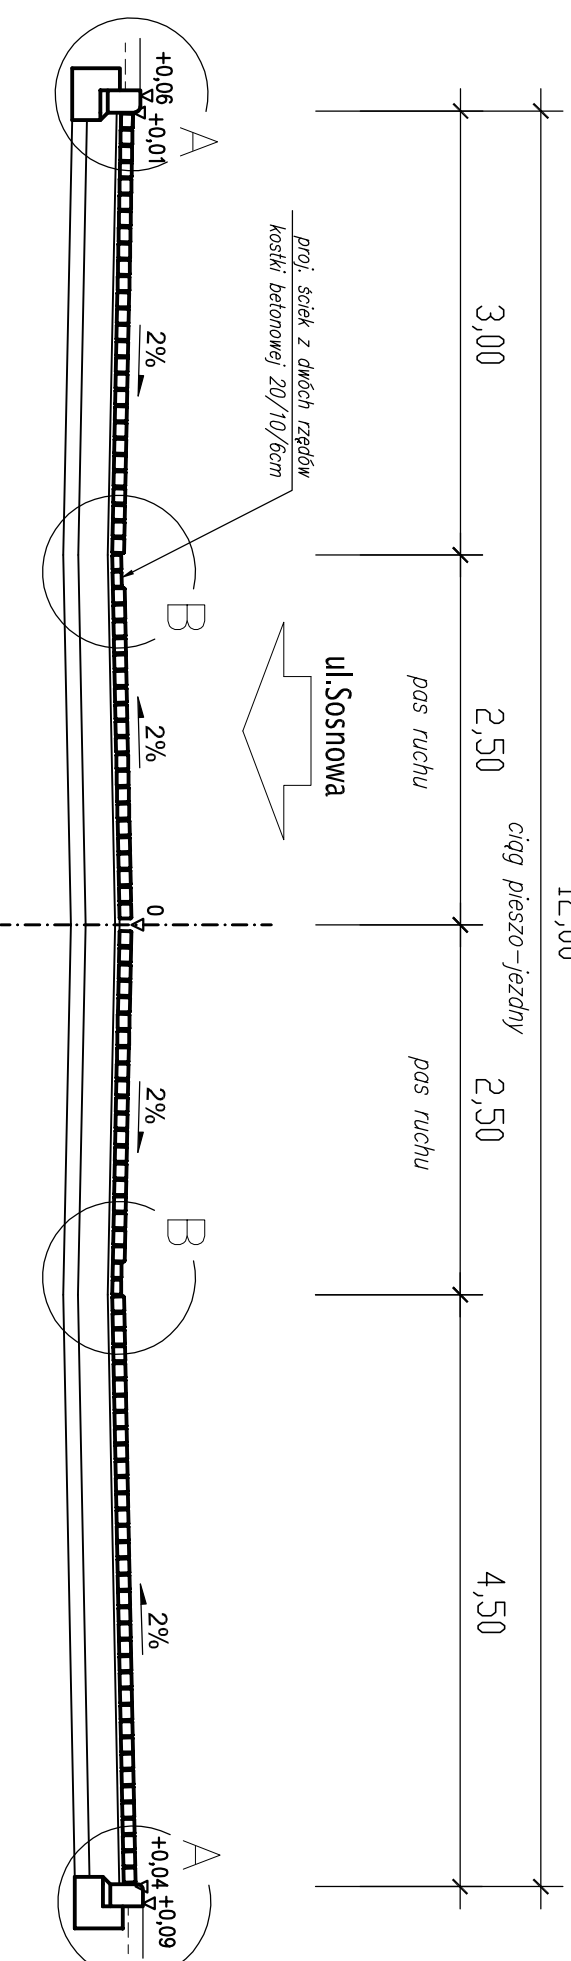

Pracownia Projektowa EKODROGA
Robert Salomon
ul. Piasta 4/16, 62-025 Kosiężyn Wlkp.
NIP 9724061-15-87 REGON 301329715
tel.: 665 341 470 e-mail: robert.salomon@inhenia.pl

INWESTOR
Gmina Czerwonak
ul. Zrodłana 39
62-004 Czerwonak

TEMAT: Budowa ulic Szyszkowej i Grzybowej w Czerwonaku

STANOWISKO	IMIĘ I NAZWISKO	NR UPRAWNIENIENIA / SPECJALNOŚĆ	DATA	PODPIS
PROJEKTANT	MGR INŻ. ROBERT SALOMON	WK/P/0235/P/00D/06 DROGOWA	10.2016	
SPRAWDZAJĄCY	MGR INŻ. DORIAN PIECHOWIAK	WK/P/0296/P/00D/12 DROGOWA	10.2016	
BRANŻA DROGOWA	STADIUM PR/PR/W	ROK OPERACJOWANIA 2016	NR UMOWY W1.272.39.16 z dnia 23.03.2016	SKALA 1:50

NR 4.1