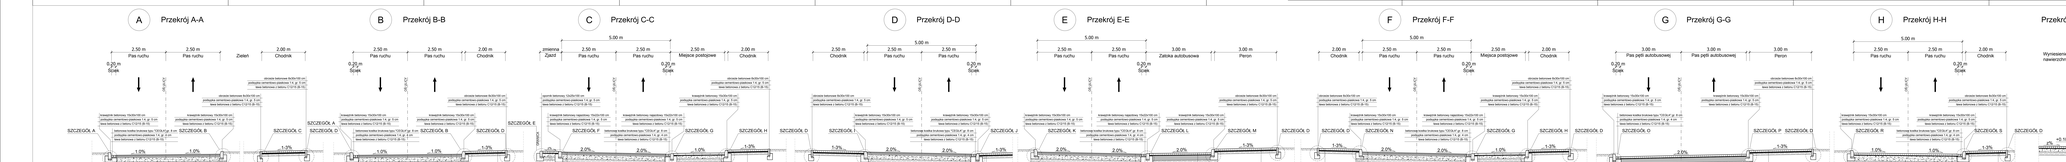

INWESTOR
Gmina Czernwin
ul. Dobra 35
62-561 Czernwin

ZAMAWIAJĄCY
Gmina Czernwin
ul. Dobra 35
62-561 Czernwin

JEDNOSTKA PROJEKTOWA
PRZEDSIĘBIORSTWO PROJEKTOWO-USŁUGOWE DROMAX sp. z o.o.
ul. A. Lipska 24 m. 2, 61-706 POZNAŃ
sąd rejon. Poznań-Nowe Miasto i Wilda, VIII Wydział Gospodarczy KRS: 0000312124
tel./ fax: 61 8 52 24 18 www.dromax.pl

STADIUM	PROJEKT WYKONAWCZY
TEMAT	Rozbudowa ulicy Lipowej w Pobiedzisku
FAZA DOKUMENTACJI	PRZEKRÓJ NORMALNY
BRANŻA	DROGOWA

STANOWISKO	IMIĘ I NAZWISKO	PODPIS
PROJEKTOWAŁ	mgr inż. Krzysztof Kowalski	
REDAKTOR	mgr inż. Krzysztof Kowalski	
SPRAWDZIŁ DR INŻYNIER	mgr inż. Krzysztof Kowalski UPRAWNIENIA BUDOWLANE	
OPRACOWAŁ	mgr inż. Maria Malinowska	
SPRAWDZIŁ DR INŻYNIER	mgr inż. Krzysztof Kowalski UPRAWNIENIA BUDOWLANE	

DATA OPRACOWANIA	SKALA	NR RYSUNKU WEWNĄTRZ	
23.08.2018	1:50	1	

Wersja 2018 DROMAX.PROJEKT.DRUK.PLT