## 1

# Dębogóra
## ul. Dębowa

przekrój normalny od km 0+000,00 do km 0+430,00
przekrój normalny od km 0+520,00 do km 0+720,00

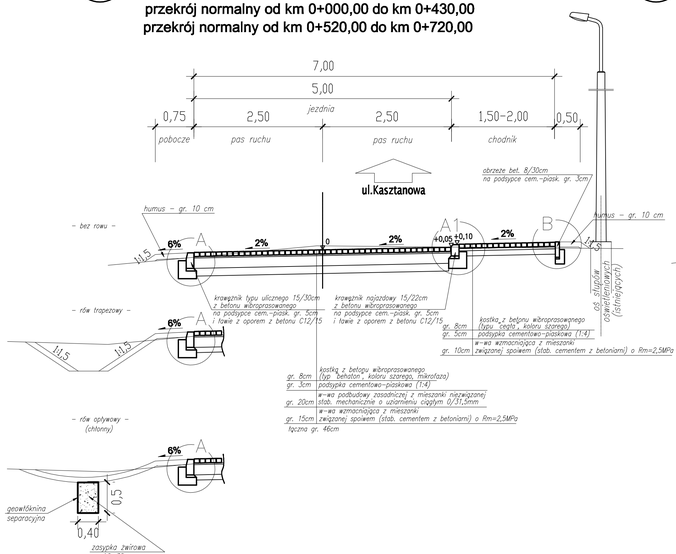


## 2

# Dębogóra
## ul. Dębowa

przekrój normalny od km 0+430,00 do km 0+520,00

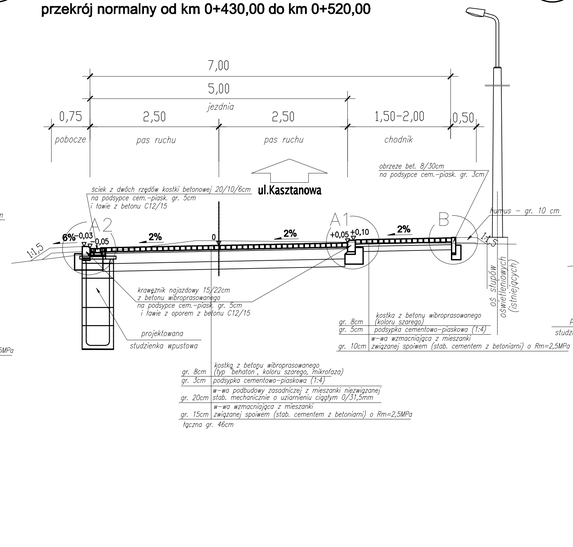


## 3

# Dębogóra
## ul. Dębowa

**przekrój normalny od km 0+720,00 do km 1+250,90**

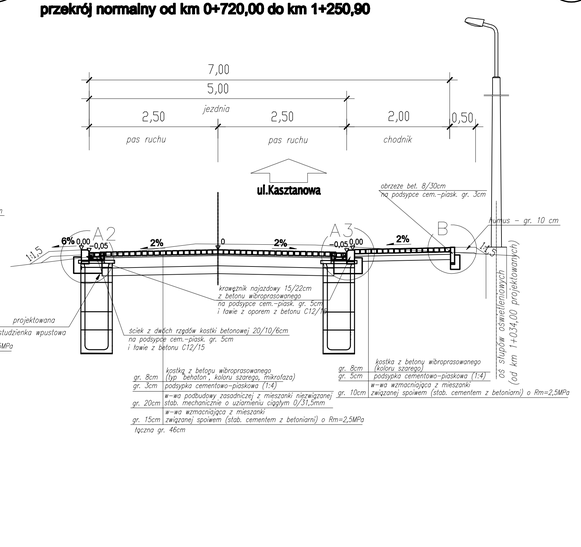


## 4

# Dębogóra
## ul. Dębowa

**przekrój przez zatokę autobusową**

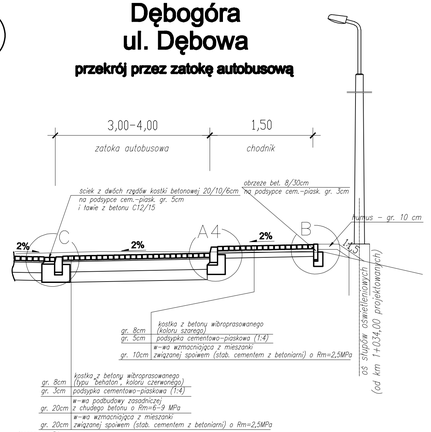


| | |
|---|---|
| **Pracownia Projektowa EKODROGA**<br>**Robert Salomon**<br>ul. Piasta 4/18, 62-025 Kostrzyn Wlkp.<br>NIP 972-001-13-67 REGON 301328715<br>tel.: 697 341 470 e-mail: robert.salomon@interia.pl | **INWESTOR**<br>**Gmina Czerwonak**<br>ul. Żródlana 39<br>62-004 Czerwonak |
| TEMAT: **Budowa ulicy Dębowej w Dębogórze** | |
| RYSUNEK: **Przekroje normalne** | NR **4** |

| STANOWISKO | IMIĘ I NAZWISKO | NR UPRAWNIEŃ I SPECJALNOŚĆ | DATA | PODPIS |
|---|---|---|---|---|
| PROJEKTANT | mgr inż. ROBERT SALOMON | WKP/0230/POOD/05 DROGOWA | 07.2015 | |
| | | | | |
| SPRAWDZAJĄCY | mgr inż. DORIAN PIECHOWIAK | WKP/0294/POOD/12 DROGOWA | 07.2015 | |

| BRANŻA DROGOWA | STADIUM PB | ROK OPRACOWANIA 2015 | NR UMOWY WI.272.6.6.14 z dnia 06.06.2014 | SKALA 1:50 |
|---|---|---|---|---|