


1

Bolechowo Osiedle ul. Ogrodowa

przekrój normalny od km 0+166,65 do km 0+408,45

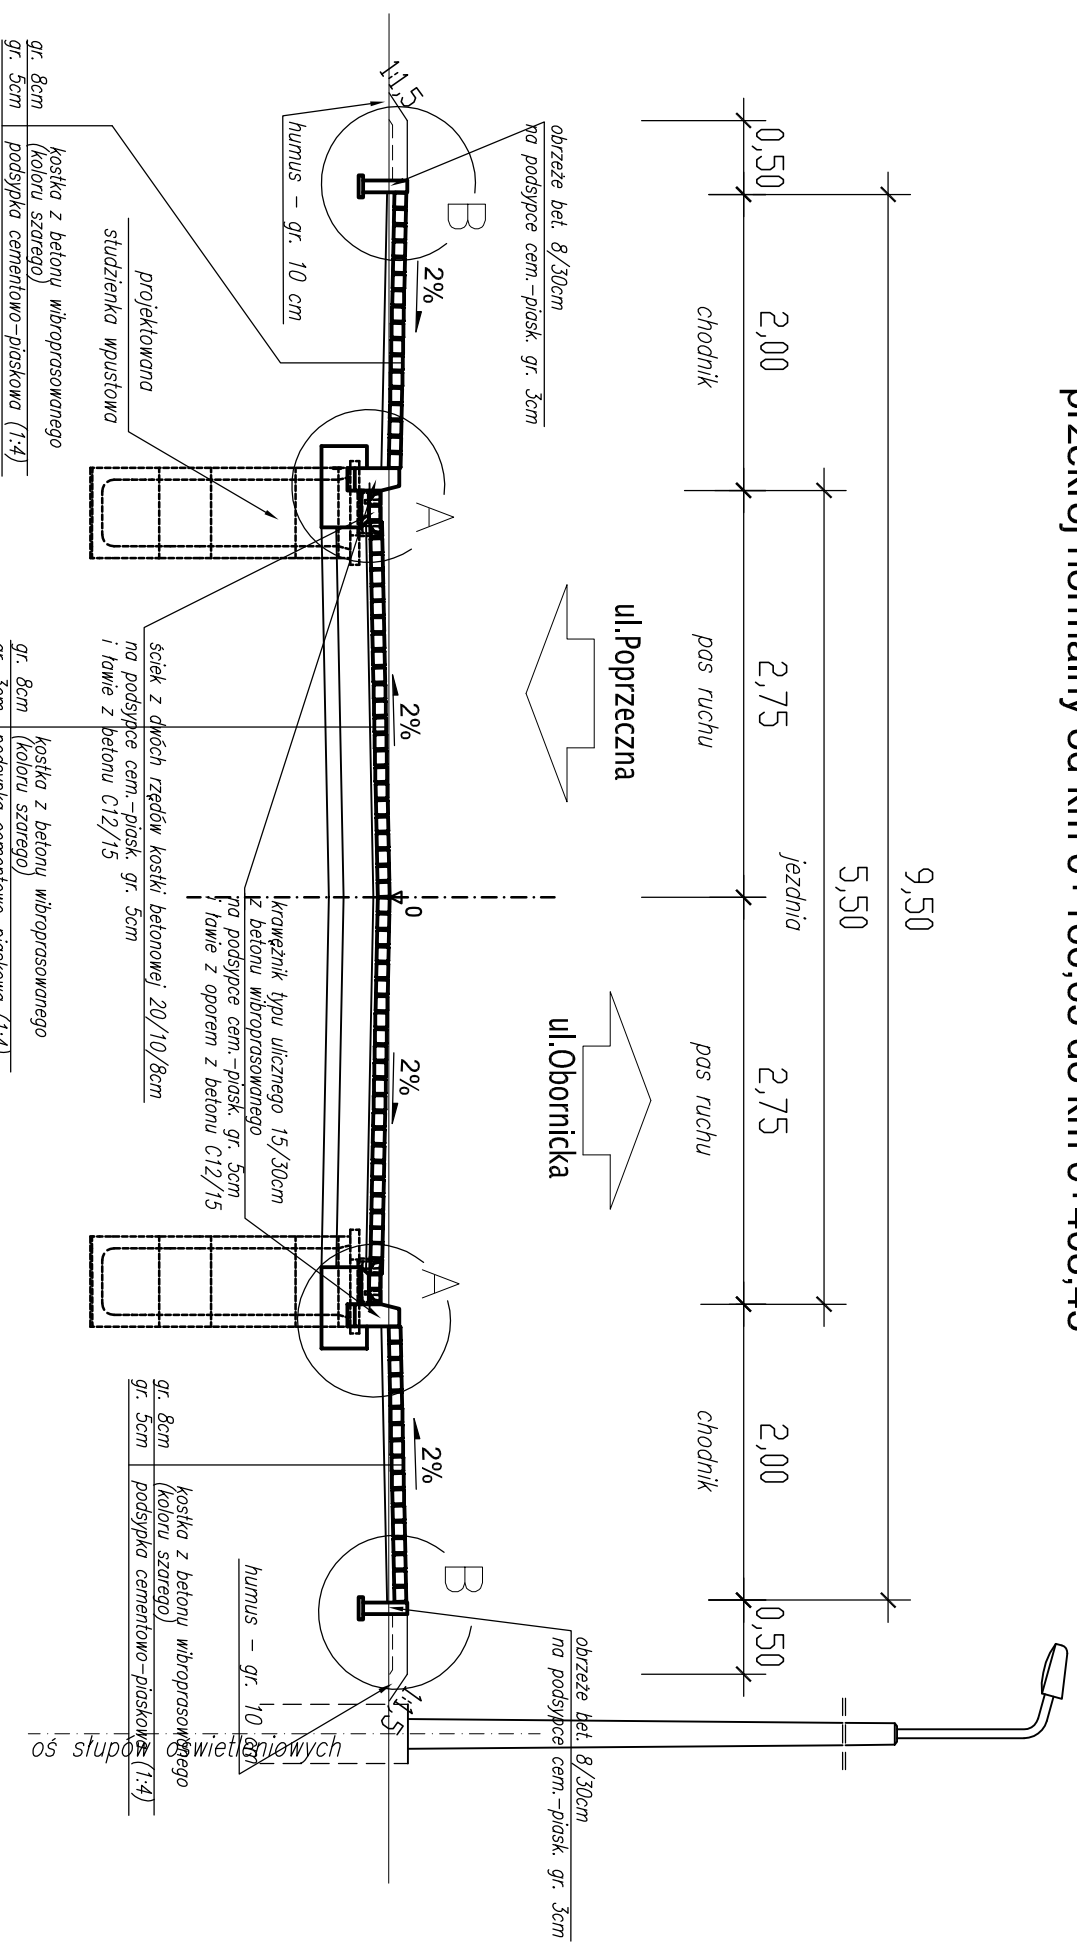

gr. 8cm kostka z betonu wibroprasowanego (koloru szarego)
gr. 5cm podsyпка cementowo-piaskowa (1:4)

gr. 8cm kostka z betonu wibroprasowanego (koloru szarego)
gr. 3cm podsyпка cementowo-piaskowa (1:4)

gr. 20cm w-wa podbudowy zasadniczej z mieszanki niezwiązanej słab. mechanicznie o uziarnieniu cegłym 0/31,5mm
gr. 10cm w-wa wzmacniająca z mieszanki związanej spoiwem (cementem z betoniami) o $R_m=2,5MPa$
łącznie gr. 41cm

Pracownia Projektowa EKODROGA Robert Salomon ul. Pasia 4/16, 62-025 Kostrzyn Wlkp. NIP 972-061-15-87 REGON 301329715 tel.: 665 341 470 e-mail: robert.salomon@interia.pl		INWESTOR Gmina Czerwonak ul. Źródłana 39 62-004 Czerwonak	
TEMAT: Budowa ulicy Ogrodowej (na odcinku od ul. Poprzecznej do ul. Obornickiej) w Bolechowie Osiedlu			
RYSUNEK: Przekroje normalne			NR 4
STANOWISKO	IMIĘ I NAZWISKO	NR UPRAWNIENI I SPECJALNOŚĆ	DATA
PROJEKTANT	MGR INŻ. ROBERT SALOMON	WK/P/02335/POOD/06 DRÓGOWA	10.2016
SPRAWDZAJĄCY	MGR INŻ. DORIAN PIECHOWIAK	WK/P/02966/POOD/12 DRÓGOWA	10.2016
BRANŻA DRÓGOWA	STADIUM PB/PW	ROK OPRACOWANIA 2016	NR UMOWY WI.272.17.2.13 z dnIA 13.11.2013
			SKALA 1:50