


Lp.	Nr słupa	Wysokość słupa [h]	Długość	Kat nachylenia	Typ oprawy	Łożek oprawy
1	SO1/1/1	h=4,0m	5XA5231 NXS28 PILZLBUCHTE	1
2	SO1/1/2	h=4,0m	5XA5231 NXS28 PILZLBUCHTE	1
3	SO1/1/3	h=4,0m	5XA5231 NXS28 PILZLBUCHTE	1
4	SO1/2/1	h=4,0m	5XA5231 NXS28 PILZLBUCHTE	1
5	SO1/2/2	h=7,0m	w=2x1,0m	α=5°	5XA5811A1A08 Streetlight 10 mini LED	2
6	SO1/2/3	h=7,0m	w=2x1,0m	α=5°	5XA5811A1A08 Streetlight 10 mini LED	2
7	SO1/3/1	h=4,0m	5XA5231 NXS28 PILZLBUCHTE	1
8	SO1/3/2	h=4,0m	5XA5231 NXS28 PILZLBUCHTE	1
9	SO2/1/1	h=7,0m	w=1,0m	α=5°	5NA587E1M70B SC 50 - HST	1
10	SO2/1/2	h=7,0m	w=1,0m	α=5°	5NA587E1M70B SC 50 - HST	1
11	SO2/1/3	h=7,0m	w=1,0m	α=5°	5NA587E1M70B SC 50 - HST	1
12	SO2/1/4	h=7,0m	w=1,0m	α=5°	5NA587E1M70B SC 50 - HST	1
13	SO2/1/5	h=7,0m	w=1,0m	α=5°	5NA587E1M70B SC 50 - HST	1
14	SO2/1/6	h=7,0m	w=1,0m	α=5°	5NA587E1M70B SC 50 - HST	1
15	SO2/1/7	h=7,0m	w=1,0m	α=5°	5NA587E1M70B SC 50 - HST	1
16	SO2/1/8	h=7,0m	w=1,0m	α=5°	5NA587E1M70B SC 50 - HST	1
17	SO2/2/1	h=7,0m	w=1,0m	α=5°	5XA5811A1A08 Streetlight 10 mini LED	1
18	SO2/2/2	h=7,0m	w=1,0m	α=5°	5XA5811A1A08 Streetlight 10 mini LED	1
19	SO2/2/3	h=7,0m	w=1,0m	α=5°	5XA5811A1A08 Streetlight 10 mini LED	1
20	SO2/2/4	h=7,0m	w=1,0m	α=5°	5XA5811A1A08 Streetlight 10 mini LED	1
21	SO2/2/5	h=7,0m	w=1,0m	α=5°	5XA5811A1A08 Streetlight 10 mini LED	1
22	SO2/2/6	h=7,0m	w=1,0m	α=5°	5XA5811A1A08 Streetlight 10 mini LED	1
23	SO2/2/7	h=7,0m	w=1,0m	α=5°	5XA5811A1A08 Streetlight 10 mini LED	1
24	SO2/2/8	h=7,0m	w=1,0m	α=5°	5XA5811A1A08 Streetlight 10 mini LED	1

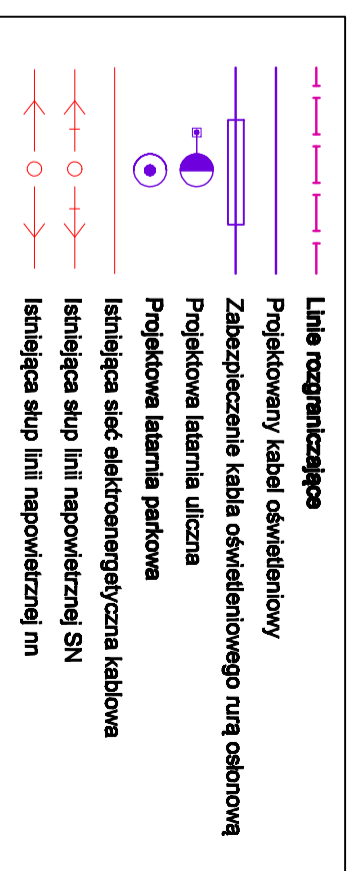

Pracownia Projektowa EKODROGA
Robert Salomon
 ul. Paska 4/16, 62-025 Kowalczyk Wło.
 NIP 672-091-16-87 REGON 301539715
 tel. 985 541 470 e-mail: robertsalomon@ekodroga.pl

INWESTOR
Gmina Czerwonak
 ul. Żółtiana 39
 62-004 Czerwonak

TEMAT:
 Budowa ul. Działkowej na odcinku od ul. Poprzecznej do przedłużenia ul. Zdroje oraz ul. Sosnowej w Czerwonaku wraz z parkingiem przy Urzędzie Gminy Czerwonak

RYSUWEK: Plan sytuacyjny - parkingi **NR 2.4**

STANOWISKO	IMIĘ I NAZWISKO	NR UPRAWNIENI I SPECJALNOŚĆ	DATA	PODPIS
PROJEKTANT	MAR ANZ. Piotr Pankowski	ZAP102191/PODSE/II	04.2015	
SPRAWDZAJĄCY	ANZ. Włodzisław Marciniak	3301/74/PM	04.2015	
BRANŻA ELEKTRYCZNA	STADIUM FB	ROK OPACZOWANIA 2015	NR UNOWNY W.272.4.3.12 z dnia 16.08.2012	SKALA 1:500