Profil podłużny

skala 1:100/1000

CIĄG I

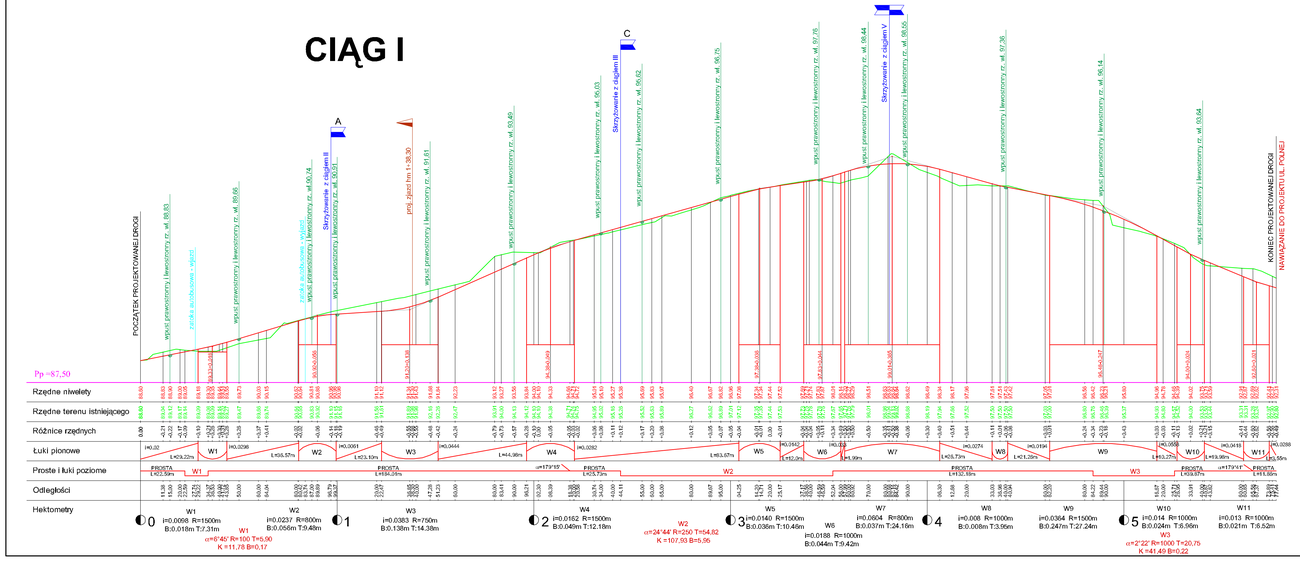

CIĄG II

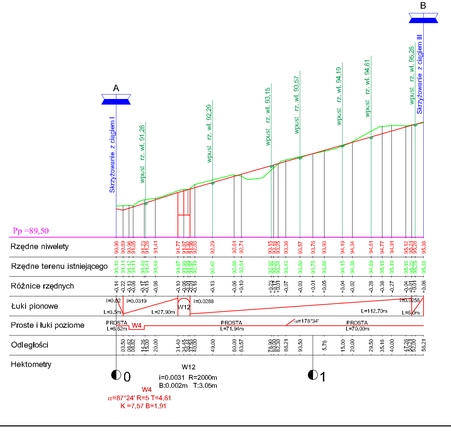

CIĄG III

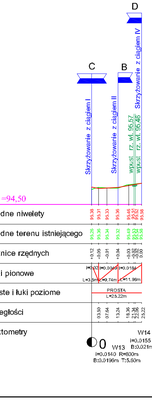

CIĄG IV

Legenda:

- Projektowana niweleta
- Teren istniejący
- Poziom porównawczy
- Projektowane wpusty

PROFIL BIS SP. Z.O.O. ul. Fabryczna 23 Zielona Góra			
Nazwa i adres obiektu budowlanego: Budowa połączenia drogowego pomiędzy ulicą Św. Wojciecha na os. Czerwonaka w Czerwonaku a ul. Piłsudskiego w Kożuchowach			
Temat: Budowa drogi			
Tytuł rysunku: Profil podłużny			branża drogowa
Projektant sekcji drogi	mgr inż. Janusz Piechowiak	nr uprawn. SDB/0078/236/	data 1.06.1006
Opracował	mgr inż.Karolina Trybylochowska		data
Sprawdził sekcji drogi	mgr inż.Grzegorz Rasnak	nr uprawn. SD-PO/0/0/0/0	nr rys. 2/D
Skala	grudzień 2009		