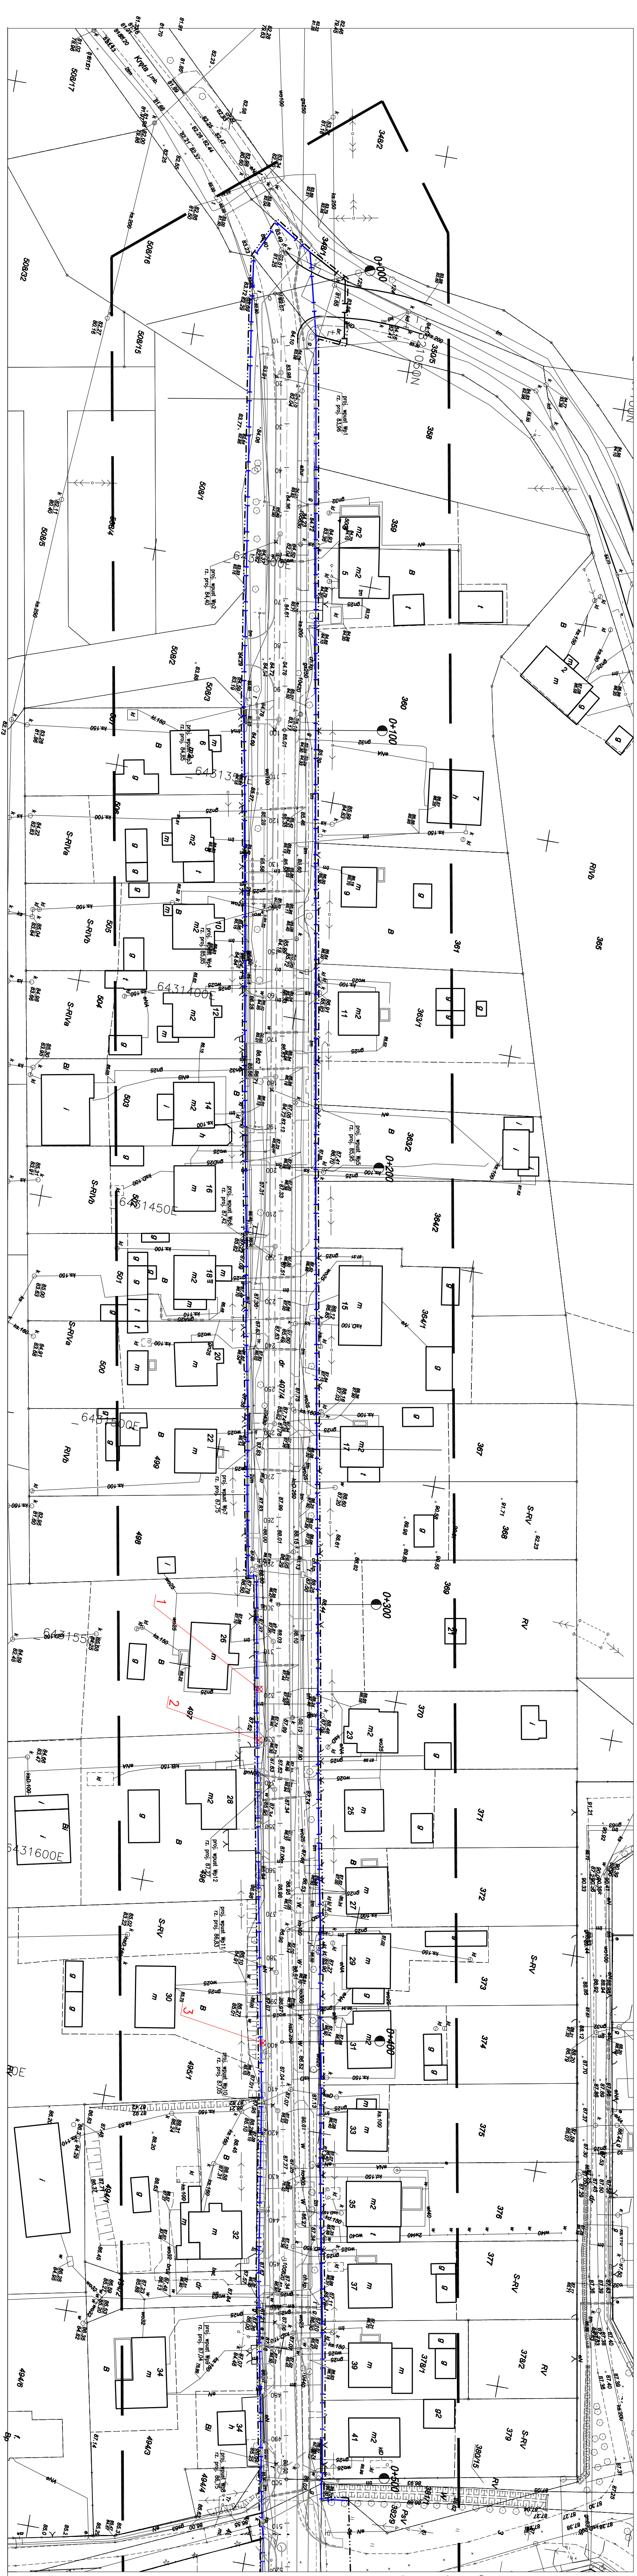
0+000
0+100
0+200
0+300
0+400
0+500
6431350E
6431400E
6431450E
6431500E
6431550E
6431600E
Kręta
508/17
508/16
508/15
508/14
508/13
508/2
508/1
508/5
508/3
349/2
349/1
350/5
358
359
360
361
362/1
362/2
364/1
364/2
365
367
368
369
370
371
372
373
374
375
376
377
378/1
378/2
379
380/15
381/1
382/9
505
504
503
502
501
500
499
498
497
496/1
494/1
494/3
494/4
494/6
S-RVb
S-RVa
RVb
S-RV
RV
PsV
W
B
Bi
dr
m
m2
g
h
0+500

Łączy ark. nr 2

LEGENDA

Drzewa i krzewy do wycinki:

Numeracja - odniesienie do tabeli - zestawienie drzew do wycinki

Linie rozgraniczające inwestycji:

Pas drogowy projektowanej drogi gminnej

Inne linie rozgraniczające:

Teren niezbędny dla budowy/przebudowy innych dróg publicznych

Teren niezbędny dla budowy urządzeń infrastruktury technicznej zwiazanej z funkcjonowaniem projektowanej drogi gminnej (sieć kanalizacji deszczowej)

Teren niezbędny dla realizacji wszystkich obiektów budowlanych objętych projektem

Proj. krawężniki betonowe najazdowe 15x22 wys. 6 cm

Proj. krawężniki betonowe najazdowe 15x22 cm obniżone wys. 2 cm

Proj. obrzeża betonowe 6x20 cm

Proj. sieci infrastruktury technicznej:

Proj. sieć kanalizacji deszczowej

Proj. sieć oświetlenia ulicznego

Inwestor	Gmina Czerwonak adres: 62-004 Czerwonak, ul. Źródlana 39			
Jednostka Projektująca	PRACOWNIA PROJEKTOWA "DROGOWIEC" - Piotr Strzyżewski adres: 61-007 Poznań, ul. Główna 52/3 e-mail: p_strzyzewski@o2.pl tel/fax (061) 887-90-47 kom. 507-037-178			
Stadium	PROJEKT BUDOWLANY - PROJEKT ZAGOSPODAROWANIA TERENU			
Temat	**Rozbudowa ulicy Lipowej w Bolechówku i Potaszach wraz z odwodnieniem i oświetleniem na odcinku 1600 mb od skrzyżowania z ul. Krętą**			
Obiekt	**INWENTARYZACJA ZIELENI - DRZEWA DO WYCINKI**			
Rysunek	Plan sytuacyjny - ark. 1 /3			Skala 1:500
	Imię i nazwisko	nr uprawnień projektowych	Podpis	2A
Projektant (branża drogowa)	mgr inż. Piotr Strzyżewski	WKP/0097/POOD/04		
Opracował: (branża drogowa)				
EGZ. NR	data: LUTY 2018	nr umowy:	RYS. NR	