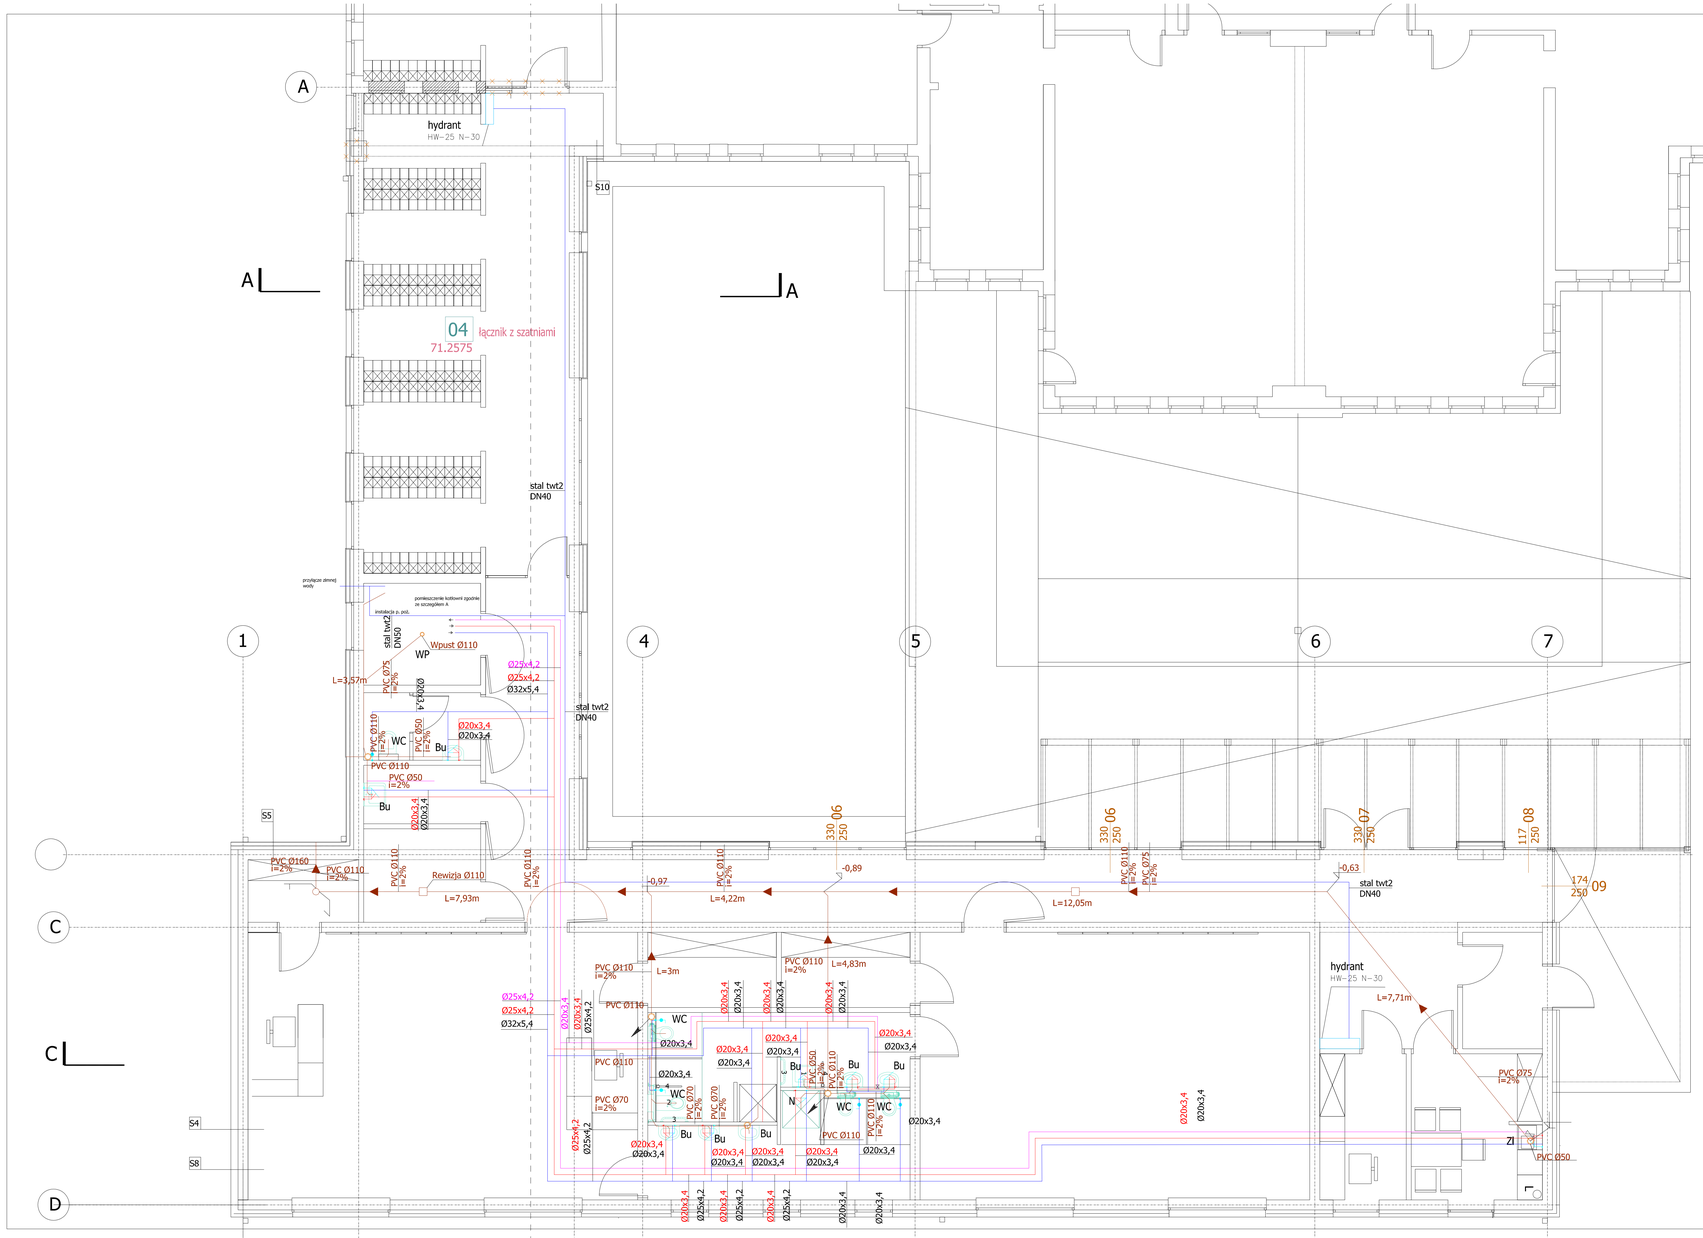

Szczegół A

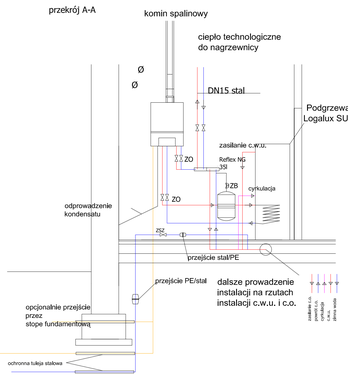

ZM-zawór mieszający
ZB-zawór bezpieczeństwa
ZO-zawór odcinający
P1- pompa cyrkulacyjna
P2- pompa do ciepła technologicznego (nagrzewnica)
P3- pompa c.o.
ZSZ-zawór szybkozamykający
ZA-zawór antyskażeniowy

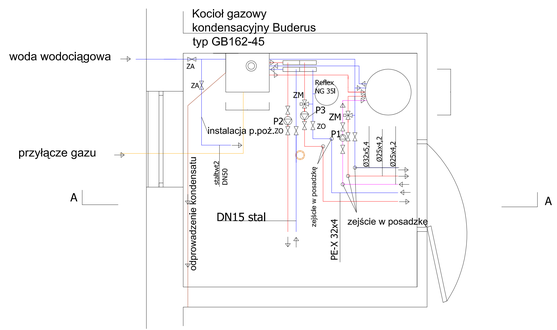

LEGENDA

- Bu - Bateria umywalkowa
- Zl - Bateria zlewozmywakowa
- N - Bateria natryskowa
- WC - Miska ustępowa
- WP - Wpust podłogowy
- Pion kanalizacji prowadzony tylko w dół
- Instalacja kanalizacji
- Instalacje wody użytkowej
- Instalacje cieplej wody użytkowej
- Ø25x2,5 - opis średnicy instalacji cieplej wody użytkowej
- Ø25x2,5 - opis średnicy instalacji zimnej wody użytkowej
- Ø16x2,7 - opis średnicy instalacji cyrkulacji
- PVC Ø110 i=2% - opis średnicy instalacji kanalizacyjnej i jej spadek
- -0,475 - rzędna spodu rury
- rewizja
- zawór termostatyczny typ MTCV-B

opracował	KLJ Architekci Łukasz Janiak 60-446 Poznań, ul. Cetniewska 8	
temat budowy	Rozbudowa i przebudowa przedszkola nr 2 im. Krasnala Hałabały wraz z infrastrukturą techniczną, Działka. ewid. 107/28, obręb Koziegłowy	
tytuł rys.	RZUT PARTERU - instalacja wod.-kan.	
	data: XII 2015 / skala: 1:50 / stadium: PW	
projektował	mgr inż. Jakub Makowski WKP/0148/POOS/10	
sprawdził	mgr inż. Zenon Makowski 260/85/Pw	
opracował	inż. Kacper Makowski inż. Patrycja Lisik inż. Monika Urbaniak inż. Paweł Wiśniewski	nr rys. IS 03