


Poziom porównawczy 85,00 m n.p.m.

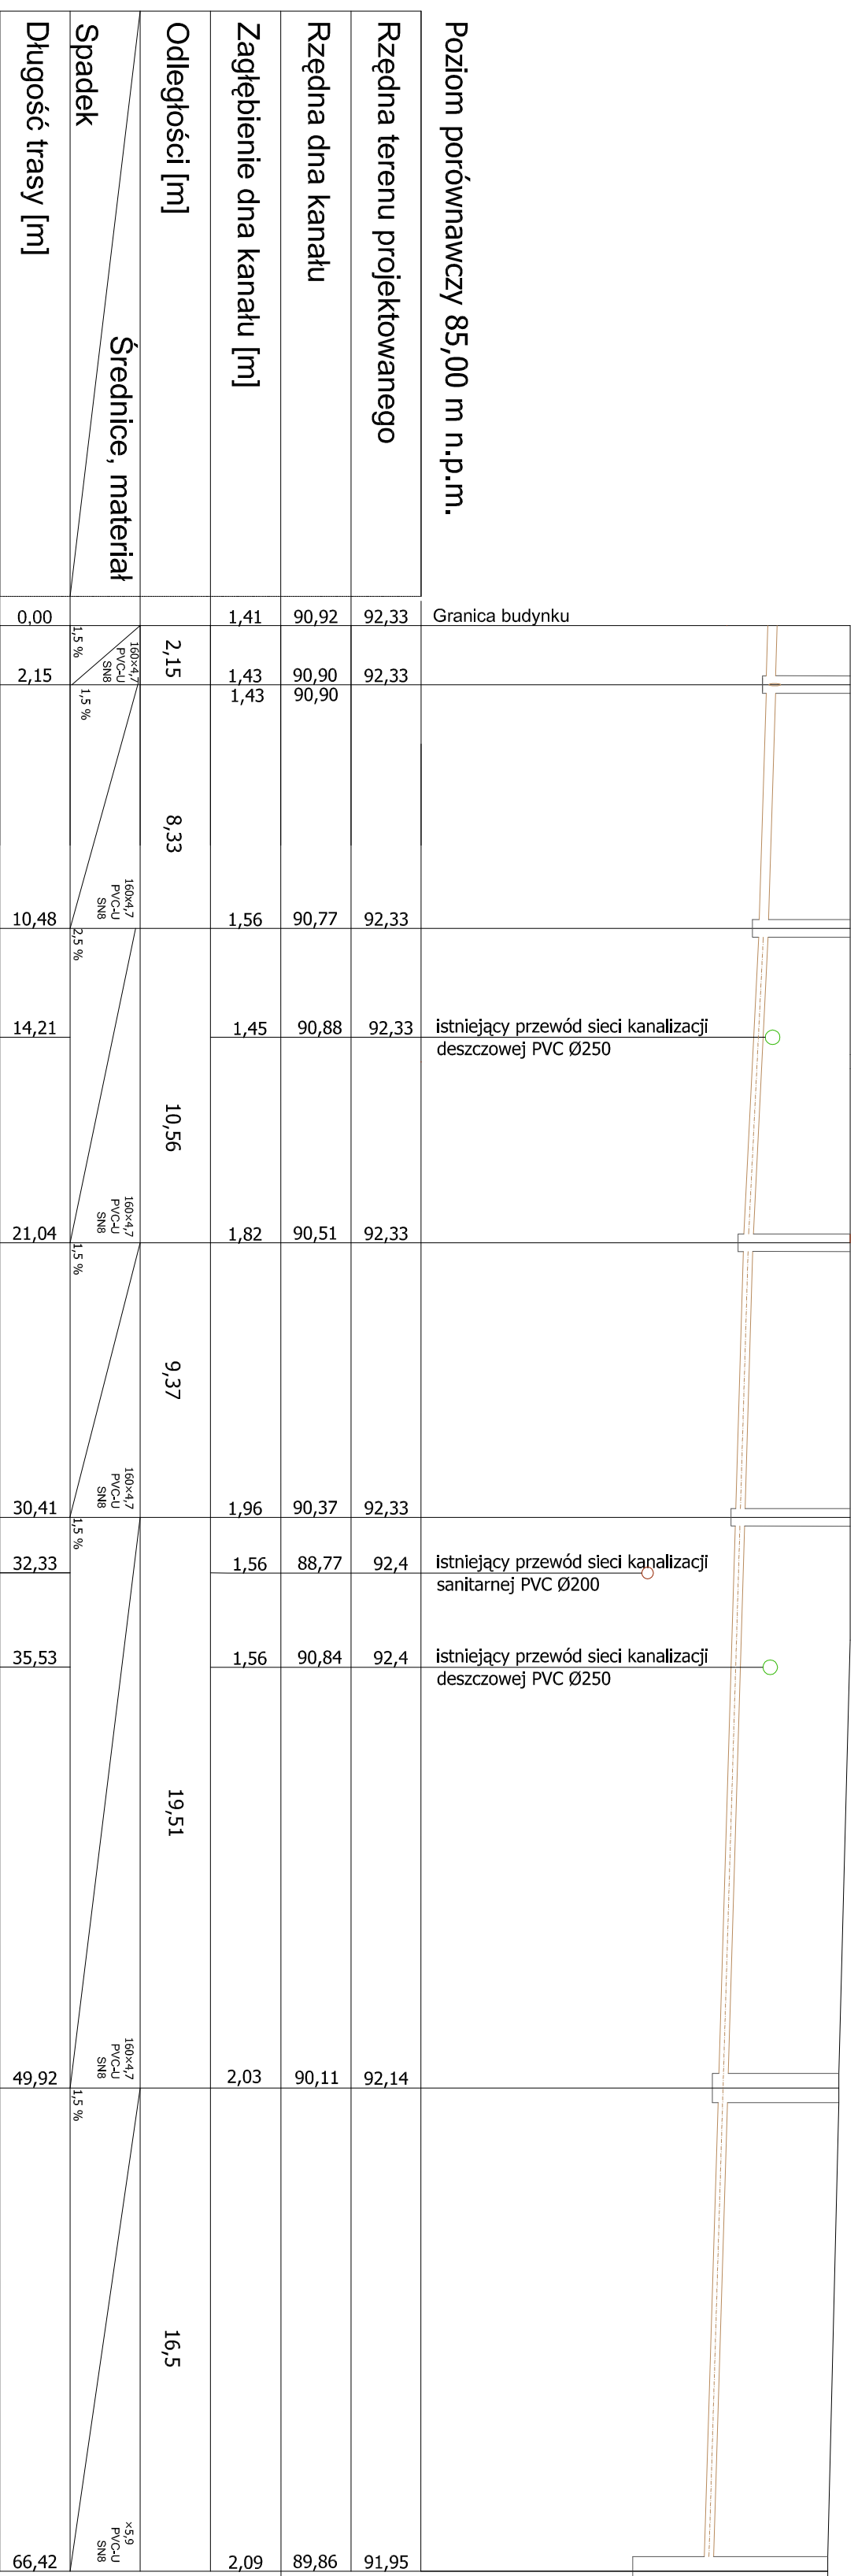

A SK1

SK2

SK3

SK4

SK5

B SK1

- Legenda:
- kanalizacja deszczowa
 - kanalizacja sanitarna

<p>KJ Architekti Łukasz Janiak</p>		<p>nazwa i adres budowy 60-446 Poznań, ul. Cętniewska 8</p>	
<p>tytuł rys. Profil sieci kanalizacji sanitarnej</p>		<p>rozbudowa i przebudowa przedszkola nr 2 im. Krasnala Halałaby wraz z infrastrukturą techniczną. Działka. ewid. 107/28, obręb Koziegłowy</p>	
data	skala	stadium	
XII 2015	1:100/1:500	PW	
projektował	mgr inż. Jakub Makowski WKP/0148/POOS/10		
sprawdził	mgr inż. Zenon Makowski 260/85/Pw		
opracował	inż. Kacper Makowski inż. Patrycja Lisik inż. Monika Urbańskiak inż. Paweł Wiśniewski		
			ś IS 05