# UL. ŹRÓDLANA – KM 0+200

## PRZEKRÓJ CHARAKTERYSTYCZNY

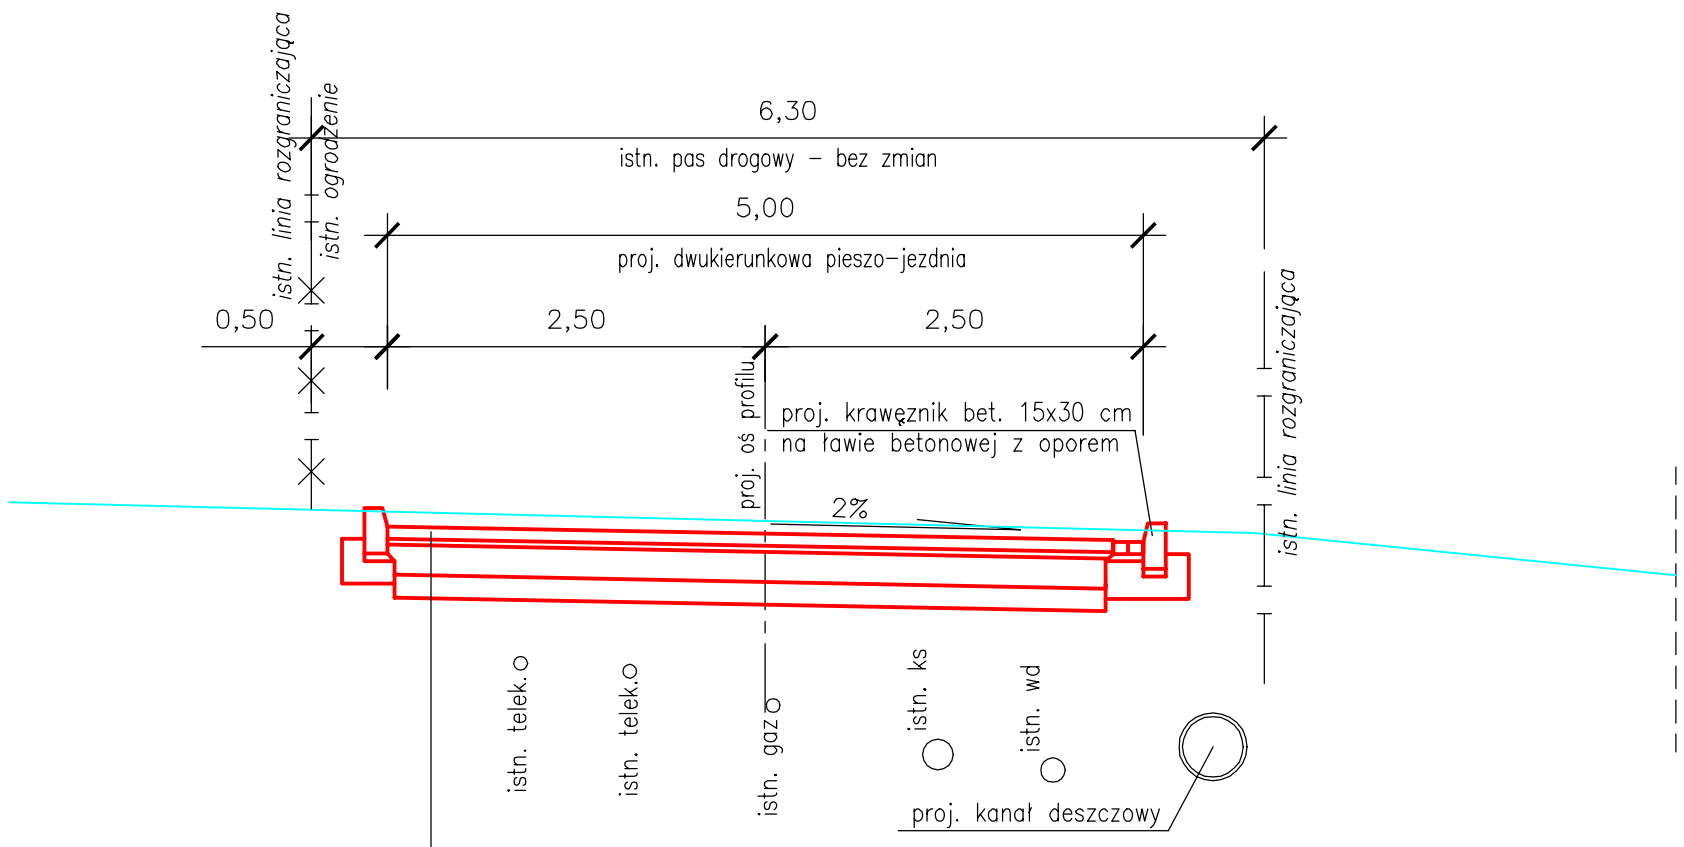


| | |
|---|---|
| 8cm | – kostka betonowa szara |
| 4cm | – podsypka cem–piask. |
| 20cm | – podbudowa z chudego betonu |
| 15cm | – wzmocnienie podłoża warstwą kruszywa stabilizowanego cementem Rm=2,5MPa (mieszanka z wytwórni) |

| | | | | |
|---|---|---|---|---|
| Inwestor | Urząd Gminy Czerwonak<br>adres: 62-004 Czerwonak, ul. Źródlana 39 | | | |
| Jednostka Projektująca | Drogowiec<br>PRACOWNIA PROJEKTOWA "DROGOWIEC" - Piotr Strzyżewski<br>adres: 61-007 Poznań, ul. Główna 52/3<br>e-mail: p_strzyzewski@o2.pl tel/fax (061) 887-90-47 kom. 507-037-178 | | | |
| Stadium | KONCEPCJA | | | |
| Temat | **Budowa ul. Źródlanej w Czerwonaku**<br>**na odcinku od przedłużenia ul. Zdroje do ul. Leśnej** | | | |
| Rysunek | Przekrój charakterystyczny | | | Skala 1:50 |
| | Imię i nazwisko | nr uprawnień projektowych | Podpis | 3 |
| Projektant (branża drogowa) | mgr inż. Piotr Strzyżewski | WKP/0097/POOD/04 | | |
| EGZ. NR | data: GRUDZIEŃ 2012 | nr umowy: | RYS. NR | |