



PRZEKRÓJ CHARAKTERYSTYCZNY (ul. Szkolna – KR3)

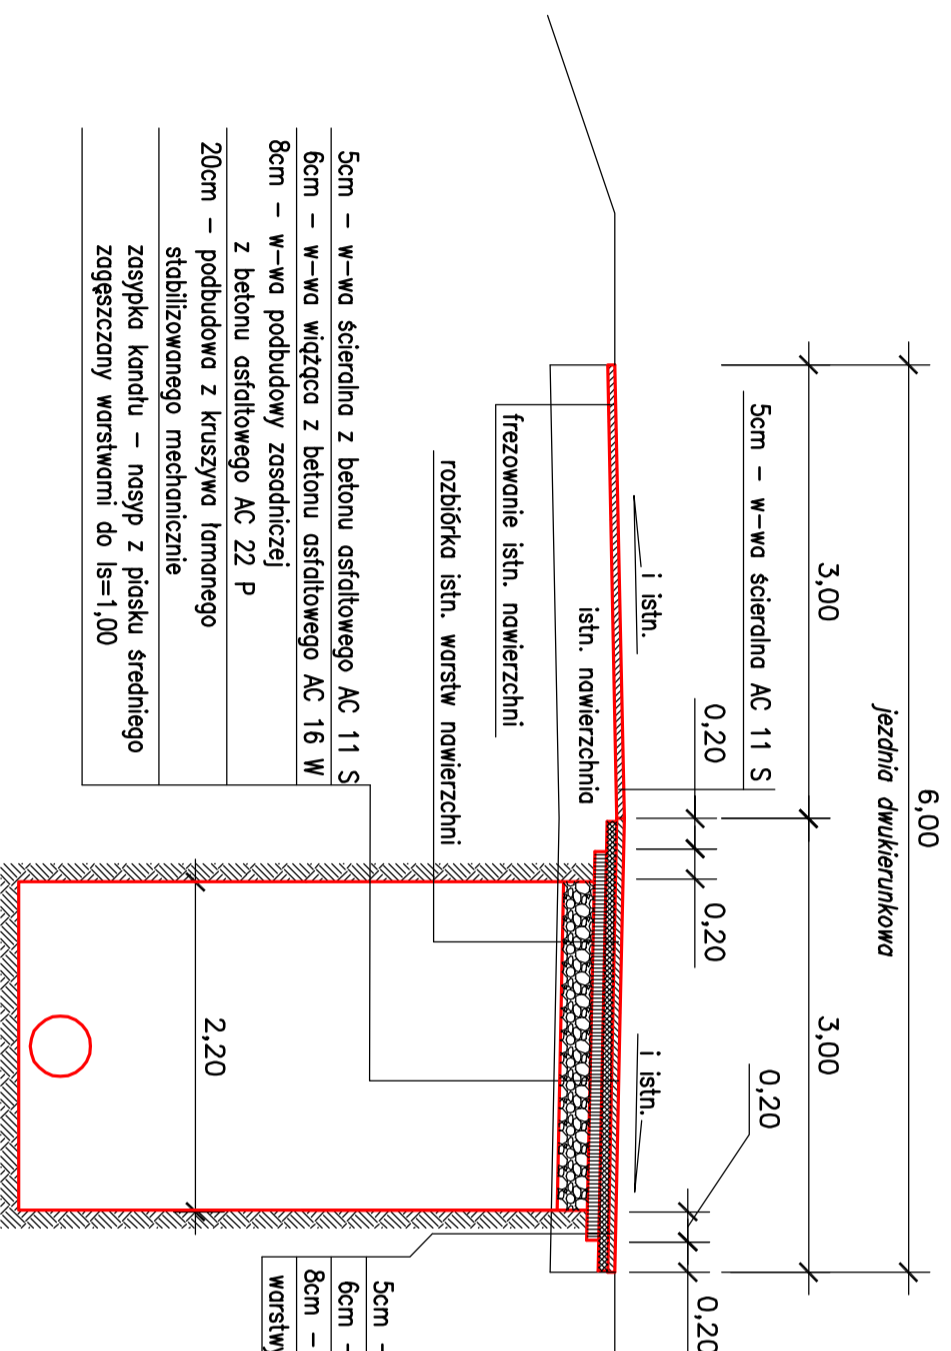

5cm - w-wa ścieralna z betonu asfaltowego AC 11 S
 6cm - w-wa wiążąca z betonu asfaltowego AC 16 W
 8cm - w-wa podbudowy zasadniczej z betonu asfaltowego AC 22 P
 warstwy konstrukcyjne istn. nawierzchni

5cm - w-wa ścieralna z betonu asfaltowego AC 11 S
 6cm - w-wa wiążąca z betonu asfaltowego AC 16 W
 8cm - w-wa podbudowy zasadniczej z betonu asfaltowego AC 22 P
 20cm - podbudowa z kruszywa łamanego stabilizowanego mechanicznie
 zasypka kanału - nasyp z piasku średniego zagęszczany warstwami do Is=1,00

Inwestor	Urząd Gminy Czerwonak adres: 62-004 Czerwonak, ul. Źródłana 39		
Jednostka Projektująca	 PRACOWNIA PROJEKTOWA "DROGOWIEC" - Piotr Strzyżewski e-mail: p_strzyzewski@o2.pl tel/fax (061) 887-90-47 kom. 507-037-178	adres: 61-007 Poznań, ul. Główna 52/3	
Stadium	DOKUMENTACJA PRZETARGOWA		
Temat	Budowa odcinka kanalizacji deszczowej w ul. Szkolnej w Kicinie od wylotu do rowu do studni D8		
Obiekt	PROJEKT DROGOWY		
Rysunek	Przekrój charakterystyczny		Skala 1:500
Projektant (branża drogowa)	Imię i nazwisko mgr inż. Piotr Strzyżewski	nr uprawnień projektowych WKP/0097/POOD/04	Podpis
EGZ. NR	data: LPIEC 2017	nr umowy:	RYS. NR
			D-3