


Mapa do celów projektowych  
Skala 1:500

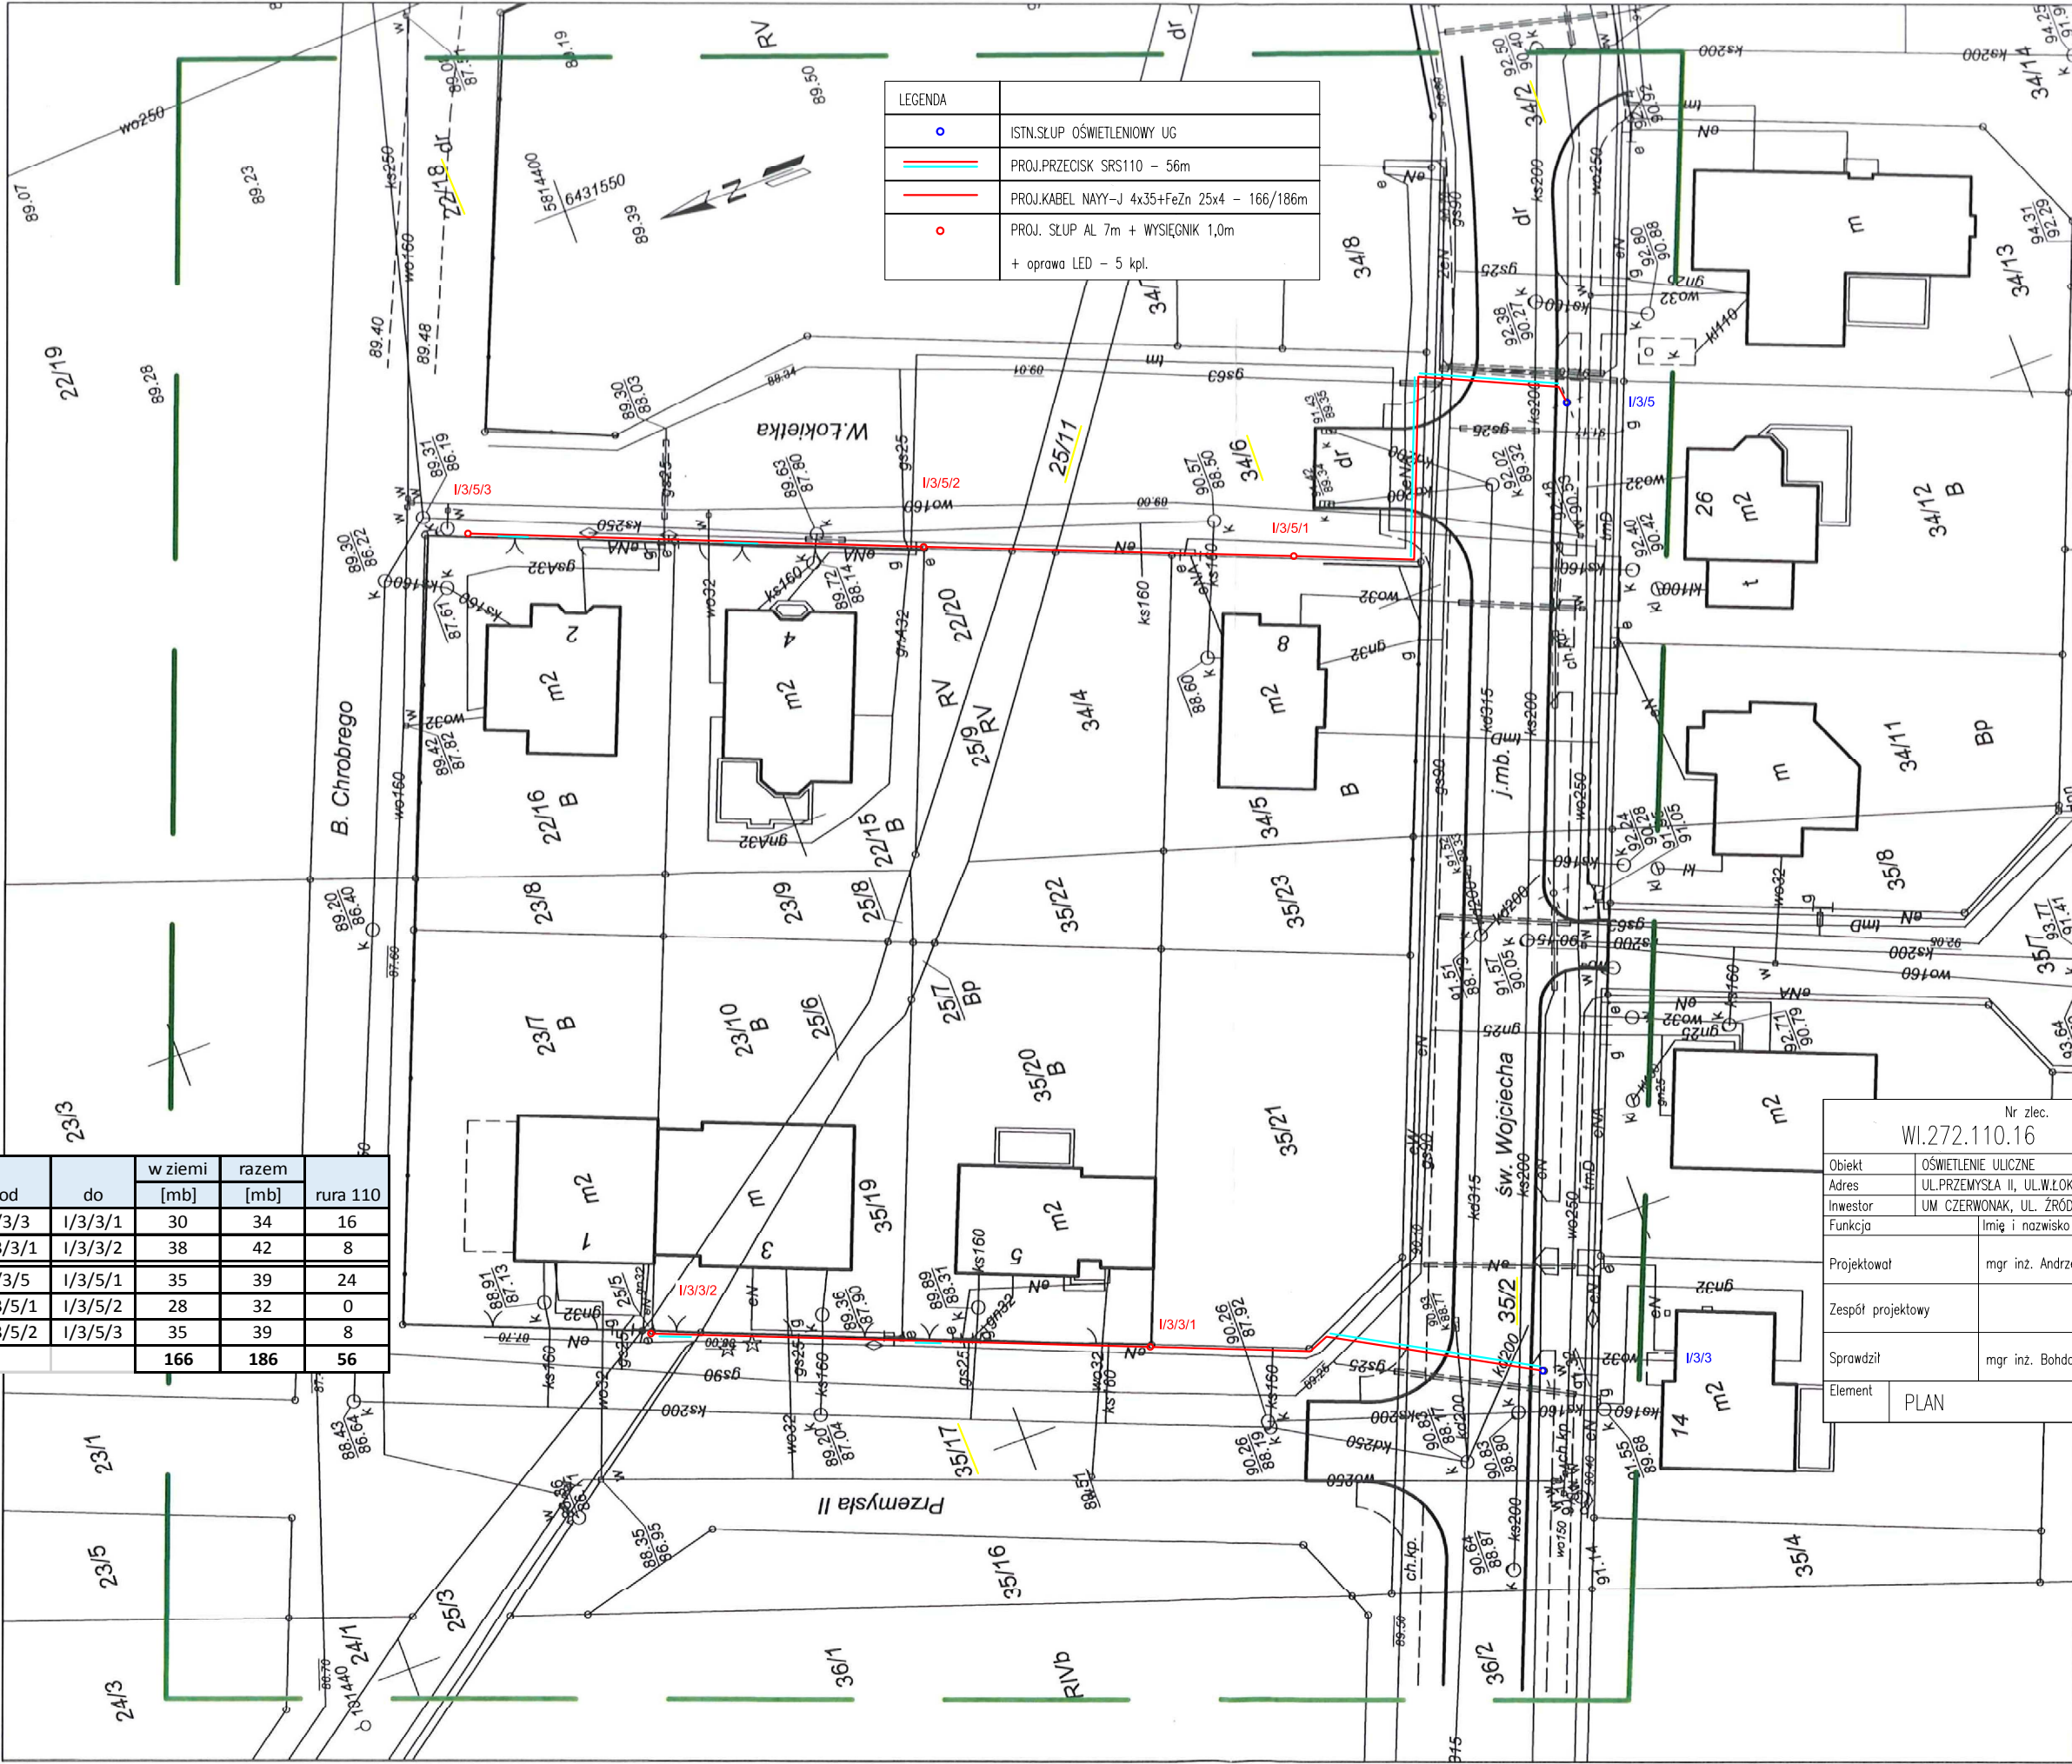

LEGENDA

○	ISTN.SŁUP OŚWIETLENIOUY UG
—	PROJ.PRZECISK SRS110 - 56m
—	PROJ.KABEL NAY-J 4x35+FeZn 25x4 - 166/186m
○	PROJ. SŁUP AL 7m + WYSIEGNIK 1,0m + oprawa LED - 5 kpl.

lp	od	do	w ziemi [mb]	razem [mb]	rura 110
1	I/3/3	I/3/3/1	30	34	16
2	I/3/3/1	I/3/3/2	38	42	8
3	I/3/5	I/3/5/1	35	39	24
4	I/3/5/1	I/3/5/2	28	32	0
5	I/3/5/2	I/3/5/3	35	39	8
			<b>166</b>	<b>186</b>	<b>56</b>

Nr zlec. WI.272.110.16		Nr rys. E01	Arkusz 1/1	SKALA 1:500
Obiekt OŚWIETLENIE ULICZNE				
Adres UL.PRZEMYSŁA II, UL.W.ŁOKIETKA, CZERWONAK DZ. 35/17, 35/2, 34/2, 34/6, 25/11, 22/18, 25/3				
Inwestor UM CZERWONAK, UL. ZRÓDLANA 39, 62-004 CZERWONAK				
Funkcja	Imię i nazwisko	Nr uprawnień	Podpis	
Projektował	mgr inż. Andrzej Kuroczycki-Saniutycz	WKP/0131/POOE/06		
Zespół projektowy				
Sprawdził	mgr inż. Bohdan Kuroczycki-Saniutycz	45/80/Pw		
Element	PLAN	Brzoza		Data
			ELEKTRYCZNA - OŚWIETLENIE	10.03.2017

Województwo: wielkopolskie  
Powiat: poznański  
Nazwa jedn. ewid.: Czerwonak  
Identyfikator jedn. ewid.: 302104\_2  
Nazwa obr. ewid.: Czerwonak  
Identyfikator obr. ewid.: 302104\_2.0002  
Miejscowość: Czerwonak  
Arkusz: 13  
Działka: wg zasięgu  
Sektora: 6.178.12.03.3.1  
GKG: 4141.18608.2016

Stan aktualny na dzień: 17.12.2016

Układ współrzędnych prostokątnych płaskich	2000
Układ wysokości	Kronsztrad

REPRODUKCJA WZBRONIONA  
**MERKATOR**  
FIRMA GEODEZYJNO-KARTOGRAFICZNA  
Iwona Łukaszewska  
61-361 Poznań, ul. Starołęcka 36A  
tel. 61/653-01-61, fax 61/653-09-85  
NIP 778-015-90-32  
**inż. RYSZARD BARAN**  
geodeta uprawniony  
nr upraw. 8666  
tel. 508-161-398



0 2 -03- 2017

Poświadczam, że niniejszy dokument został opracowany w wyniku prac geodezyjnych i kartograficznych, których rezultaty zawiera operat techniczny wpisany do ewidencji materiałów państwowego zasobu geodezyjnego i kartograficznego

STAROSTA POZNAŃSKI  
P. 31021.2017.2.941  
**Z. LIP. STAROSTY POZNAŃSKIEGO**  
(Data wydania operatu technicznego i ewidencji materiałów zasobu)  
Ryszard Piłtch  
Starosta Poznański  
(Imię, nazwisko i funkcja organu)

Oznaczenie i informację o aktualizacjach gruntowych mających wpływ na zagospodarowanie gruntów zlokalizowanych w granicach projektowanej inwestycji nie ustalono

Nie wyklucza się w terenie innych nie wykazanych na niniejszej mapie urządzeń podziemnych, które nie były zgłoszone do inwentaryzacji lub o których brak jest informacji w istniejących branżowych.