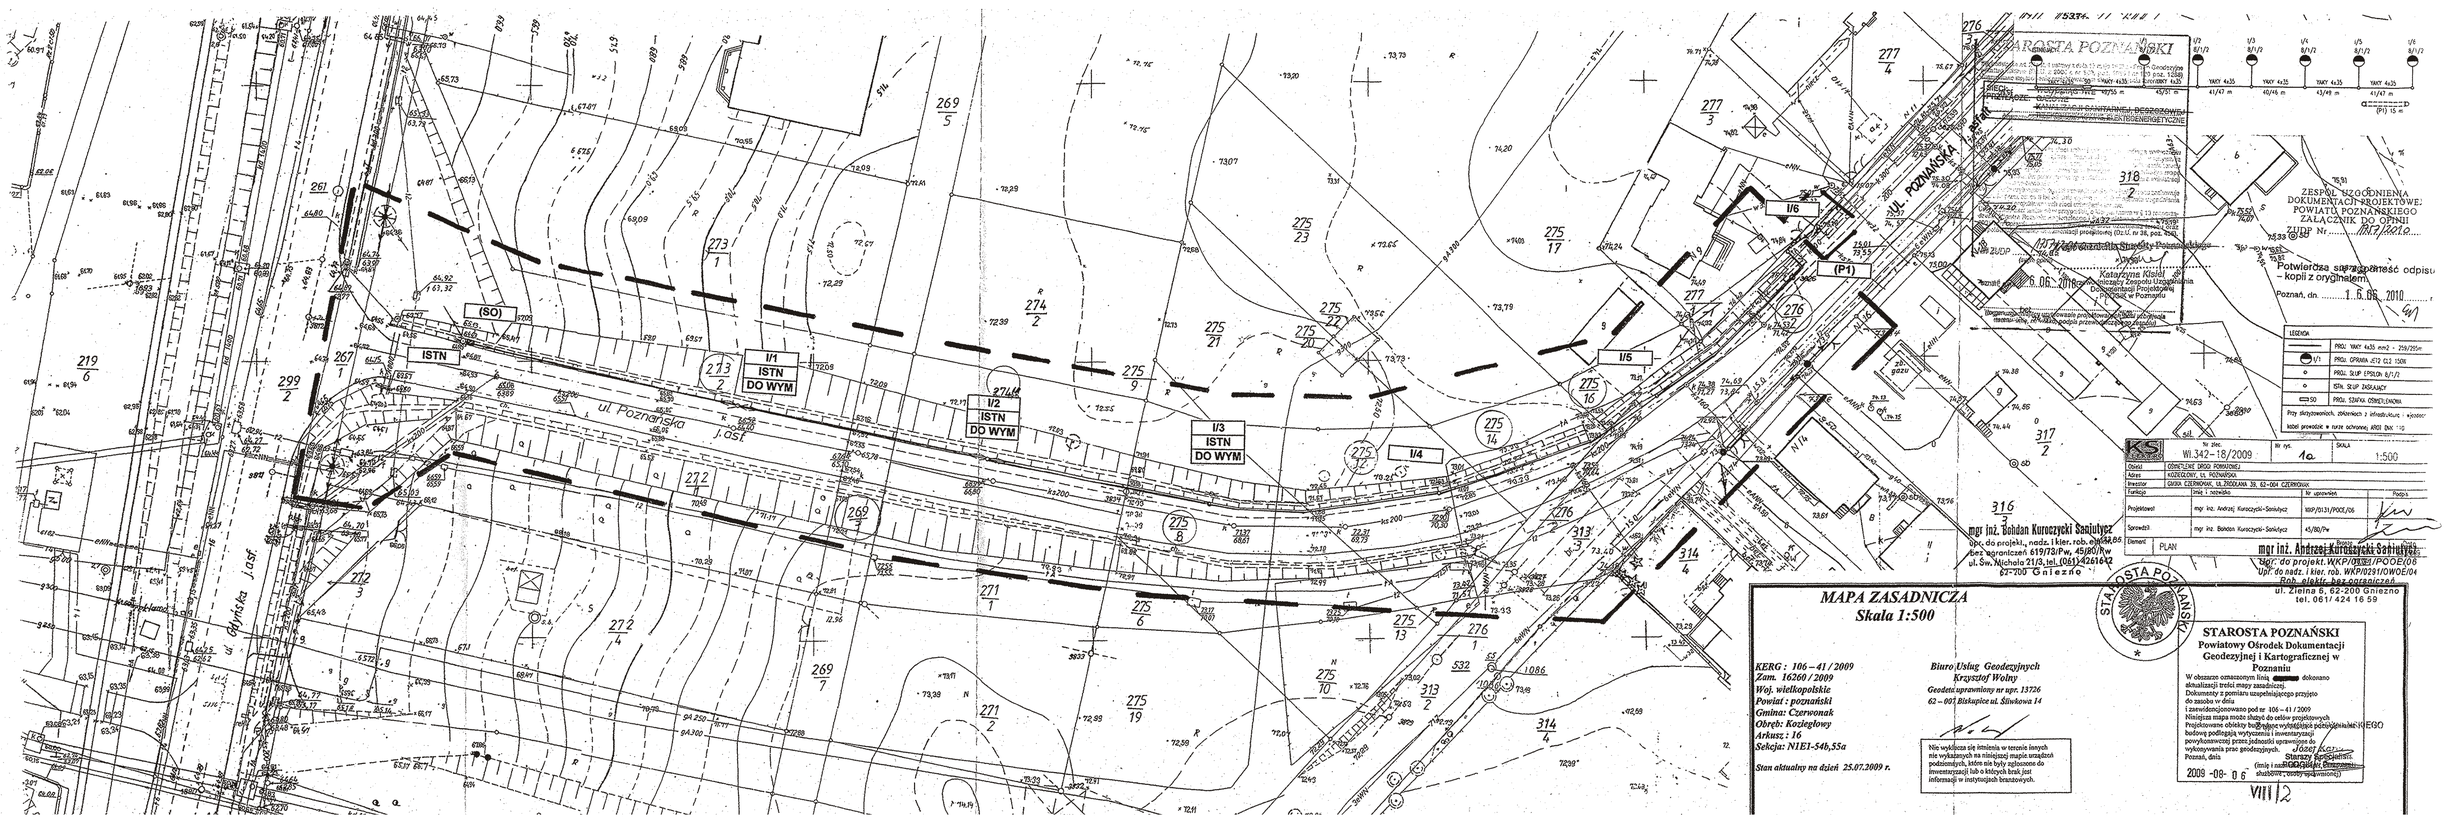
ul. Poznańska
ul. Dyńska
ul. Poznańska
I/1 ISTN DO WYM
I/2 ISTN DO WYM
I/3 ISTN DO WYM
I/4
I/5
I/6
(P1)
(SO)
ISTN
STAROSTA POZNAŃSKI
ZESPÓŁ UZGODNIENIA DOKUMENTACJI PROJEKTOWEJ POWIATU POZNAŃSKIEGO
ZAŁĄCZNIK DO OPINII
STAROSTA POZNAŃSKI
Potwierdza się zgodność odpisu – kopii z oryginałem
Poznań, dn. 16.06.2010
mgr inż. Bohdan Kuroczycki Sasiutycz
upr. do projekt., nadz. i kier. rob. ele
bez ograniczeń 619/13/Pw, 45/80/Pw
ul. Św. Michała 21/3, tel. (061) 4261642
62-700 Gniezno
mgr inż. Andrzej Kuroczycki Sasiutycz
upr. do projekt. WKP/0121/POOE/08
upr. do nadz. i kier. rob. WKP/0291/NOOE/04
Rob. elektr. bez ograniczeń
MAPA ZASADNICZA
Skala 1:500
KERG : 106 – 41 / 2009
Zam. 16266 / 2009
Woj. wielkopolskie
Powiat : poznański
Gmina: Czerwonak
Obręb: Kozieglowy
Arkusz : 16
Selcja: N1E1-54b,55a
Stan aktualny na dzień 25.07.2009 r.
Biuro Usług Geodezyjnych
Krzysztof Wolny
Geodeta uprawniony nr upr. 13726
62 – 007 Biskupice ul. Śliwkowa 14
Nie wyklucza się istnienia w terenie innych nie wykazanych na niniejszej mapie uzbrojenia podziemnych, które nie były zgłoszone do inwentaryzacji lub o których brak jest informacji w instytucjach branżowych.
STAROSTA POZNAŃSKI
Powiatowy Ośrodek Dokumentacji Geodezyjnej i Kartograficznej w Poznaniu
W obszarze oznaczonym linią [redacted] dokonano aktualizacji treści mapy zasadniczej.
Dokumenty z pomiaru zaopatrzonego przyjęto do zasobu w dniu
i zaewidencjonowano pod nr 106 – 41 / 2009
Niniejsza mapa może służyć do celów projektowych.
Projektowane obiekty budowlane wytyczyć geodezyjnie na podstawie MAPY TEGO budowy podlegają wytyczeniu i inwentaryzacji powykonawczej przez jednostki uprawnione do wykonywania prac geodezyjnych.
Poznań, dnia 2009 -08- 06
Józef Kaczmarek
Starszy specjalista
(imię i nazwisko, stanowisko służbowe, osoby upoważnionej)
ul. Zielna 6, 62-200 Gniezno
tel. 061/ 424 16 59
VIII/2
Nr zlec. WI.342-18/2009
Nr rys. 1a
SKALA 1:500
Obiekt: GEOTECHNIKA DROGI POWIATOWEJ
Adres: KOZIEGŁOWY, ul. POZNAŃSKA
Inwestor: GMINA CZERWONAK, UL.PRZECŁAWSKA 39, 62-004 CZERWONAK
Funkcja: Imię i nazwisko: Nr uprawnień: Podpis
Projektował: mgr inż. Andrzej Kuroczycki-Sasiutycz WKP/0121/POOE/08
Sprawdził: mgr inż. Bohdan Kuroczycki-Sasiutycz 45/80/Pw
Element: PLAN
Skala: 1:500
Data: 06.2010
LEGENDA
PROJ. WAVT 4x35 mm2 – 20kV/20cm
I/1 PROJ. OPRAWA JET2 G12 150W
PROJ. SŁUP ŻELBETOWY 8/11/2
ISTN. SŁUP ŻARNACKY
SO PROJ. SZAFKA OŚWIETLENIOWA
Przy skrzyżowaniach, zbliżeniach z infrastrukturą i wzdłuż kabel prowadzić w rurze ochronnej, RHDPE DN# 110