




Elewacja wschodnia 1 : 100

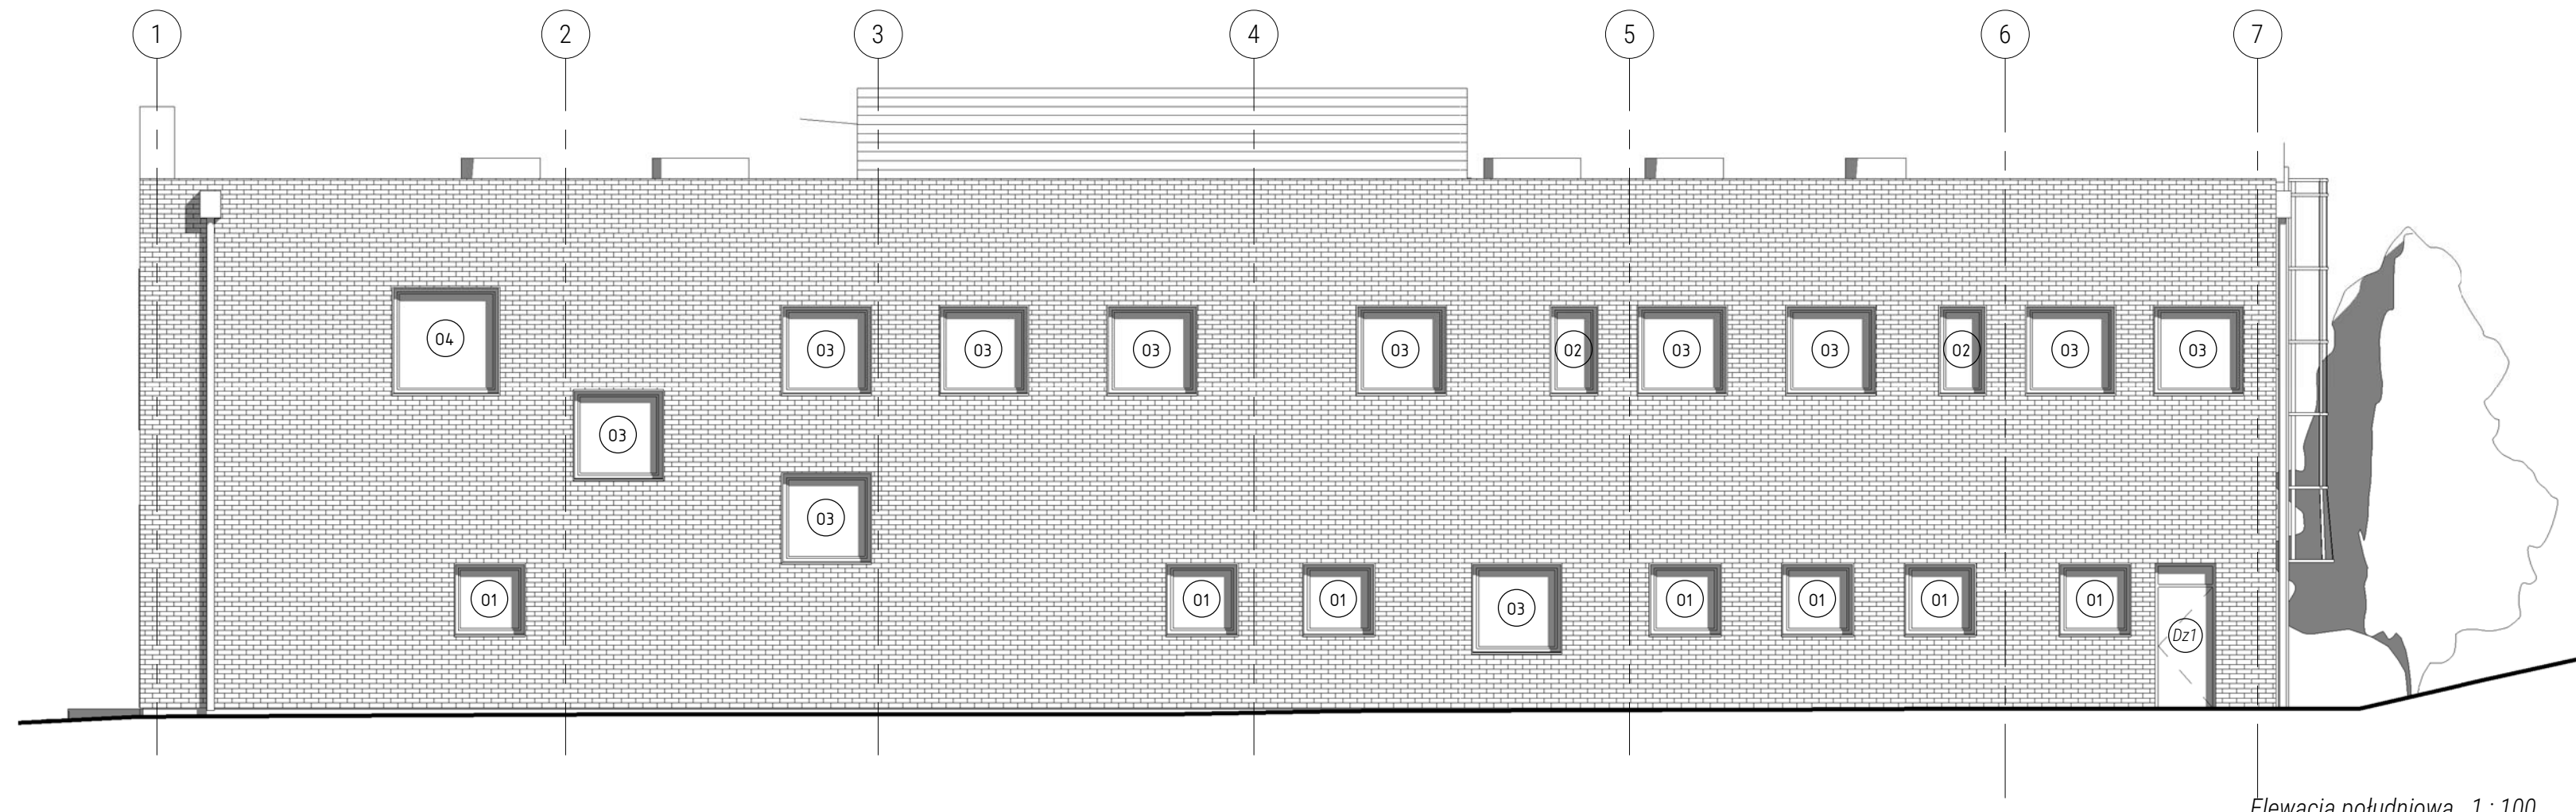

Elewacja południowa 1 : 100

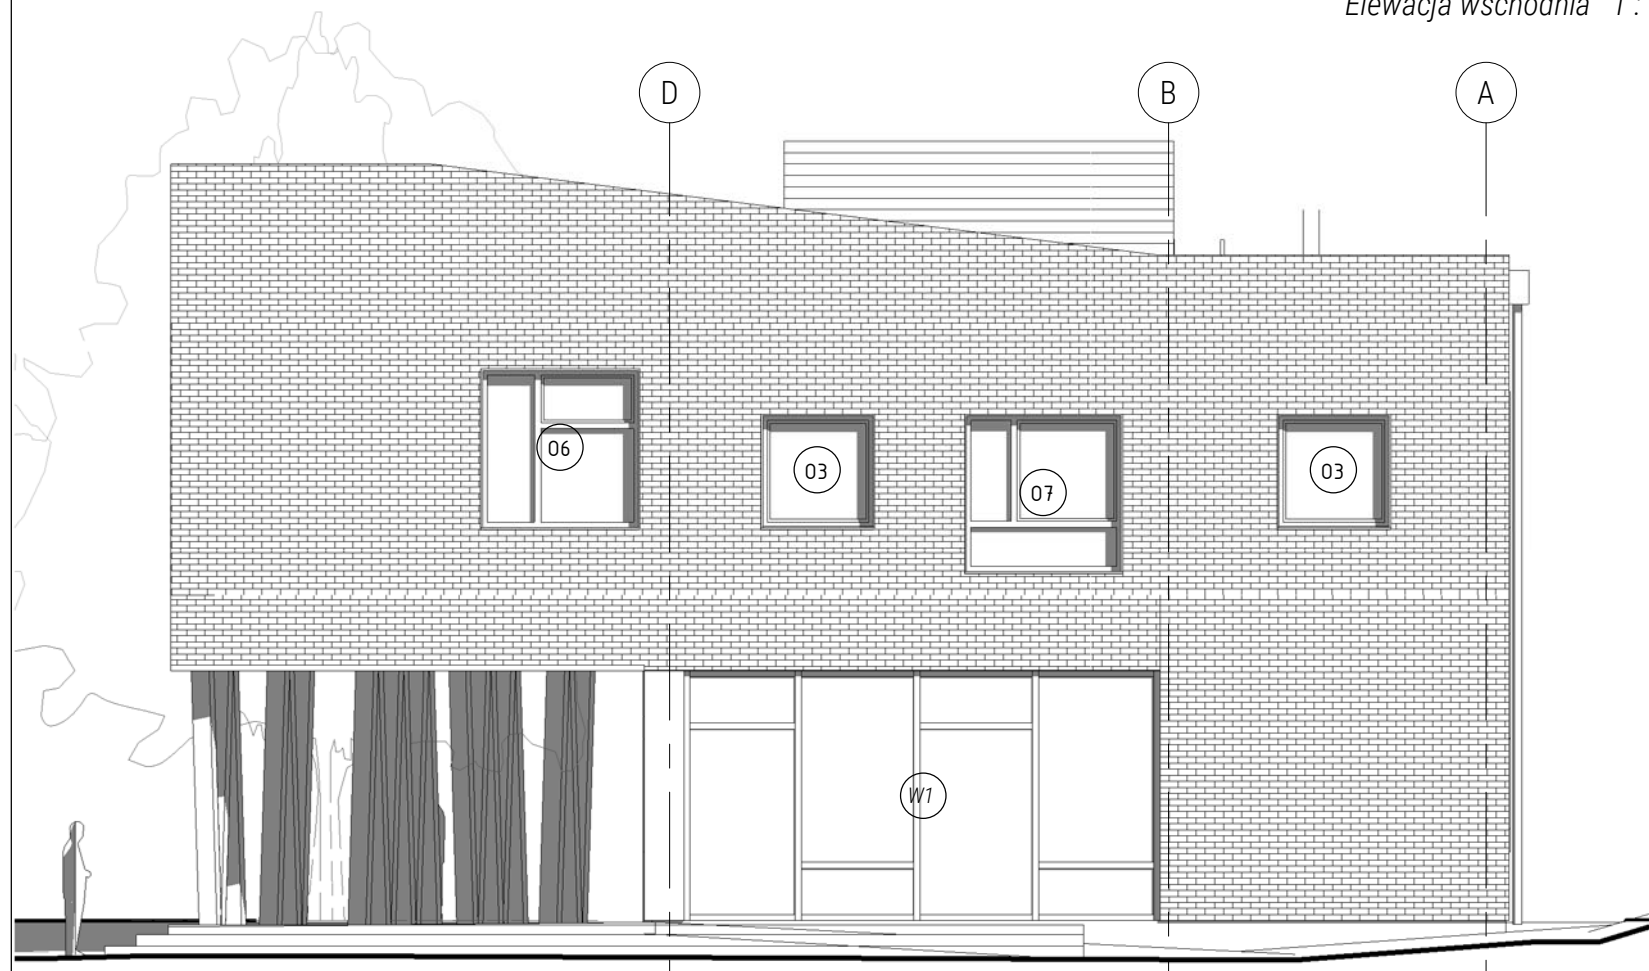

Elewacja zachodnia 1 : 100

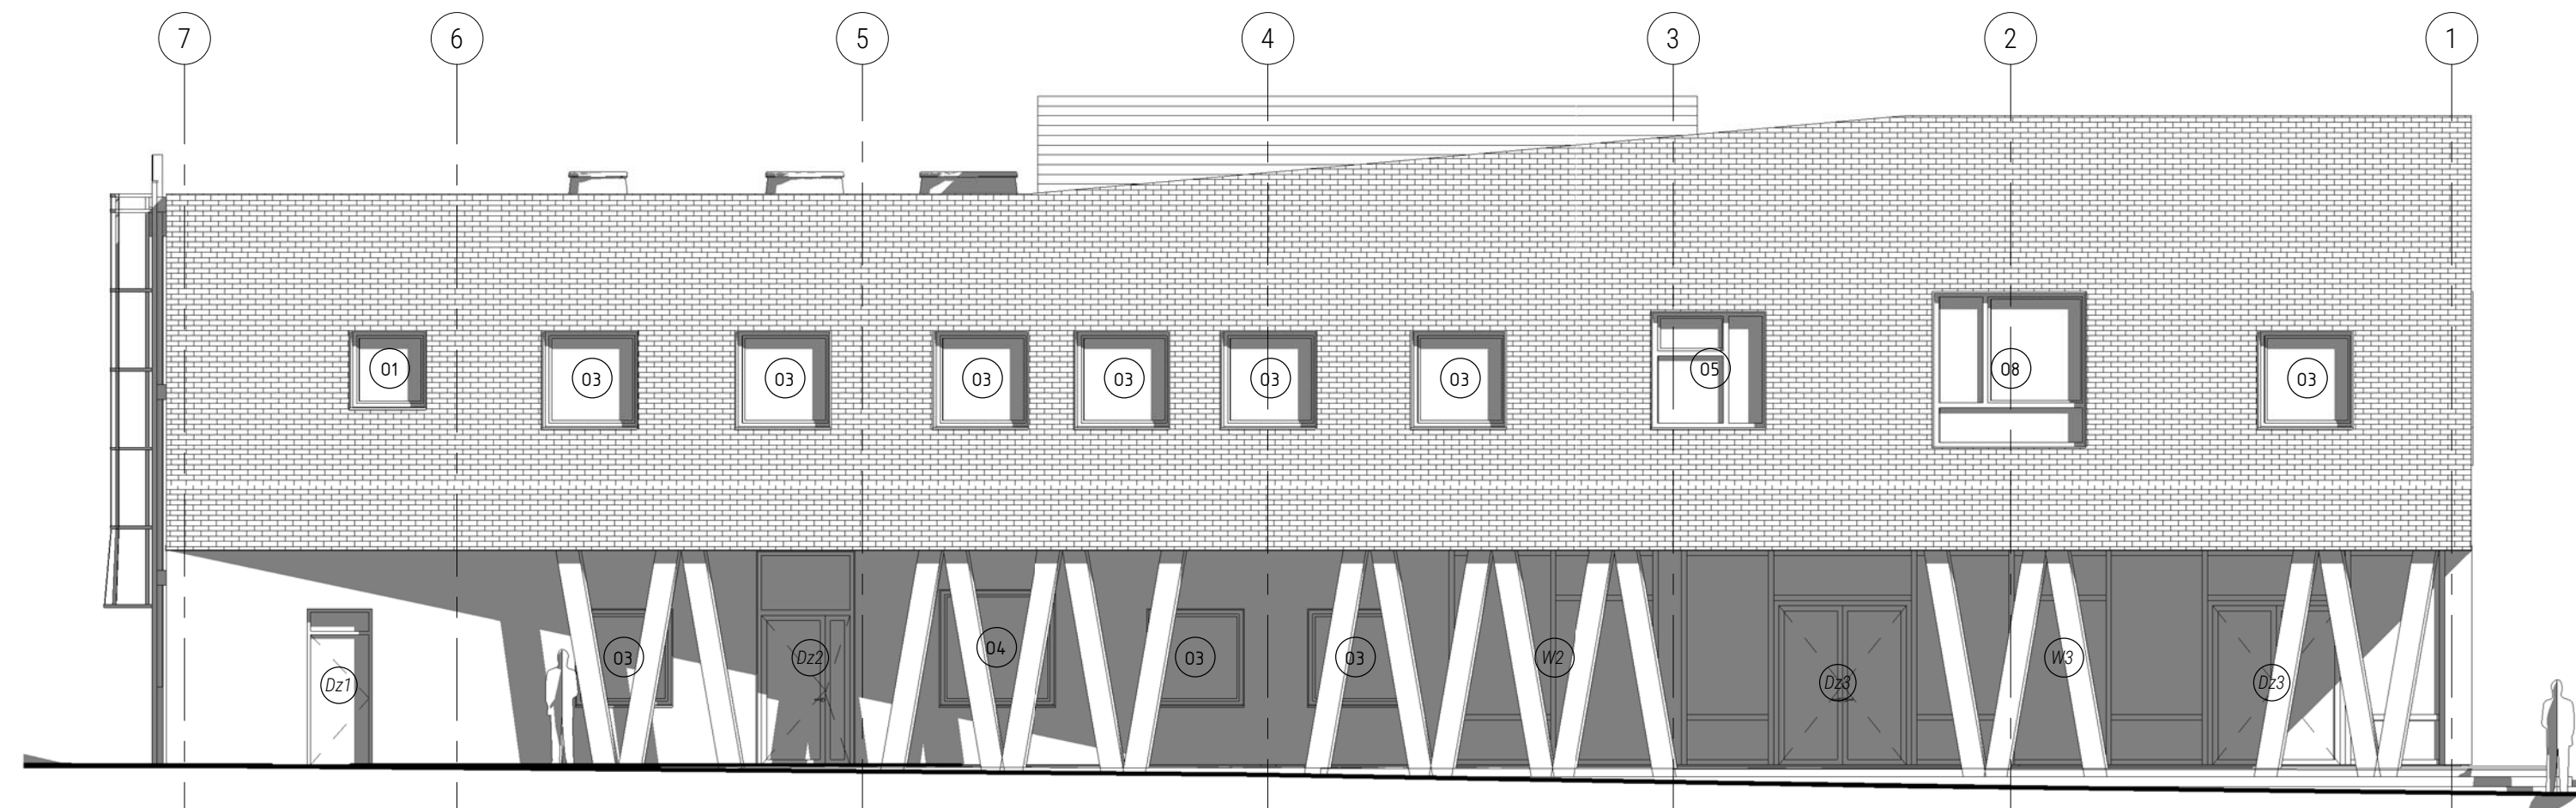

Elewacja północna 1 : 100

OZNACZENIA NA RYSUNKU - MATERIAŁY / KOLORYSTYKA*

ŚCIANY ZEWNĘTRZNE
- płytki elewacyjne szare

- strefa podcienia: płyty HPL, na stelażu stalowym z systemową konstrukcją podbudowy, wzór jasnego drewna

- podmurówka - tynk mozaikowy, szary

ELEMENTY ZEWNĘTRZNE STALOWE

- konstrukcja stalowa: ocynkowana lub malowana proszkowo, szara

OKNA I DRZWI

- profile aluminiowe, kolor szaro-beżowy / jasne drewno

- obramienia okien z płyt HPL, we wzorze jasnego drewna

- parapety: blacha cynkowo tytanowa gr. 0,6 mm - kolor naturalny

OBRÓBKI BLACHARSKIE, RYNNY I ELEMENTY WYPOSAŻENIA DACHU

- blacha cynkowo tytanowa gr. 0,6 mm - kolor naturalny

- blacha powlekana w kolorze jasnoszarym

*) przedstawione kolory mają charakter poglądowy i mogą się różnić od rzeczywistych
KOLORYSTYKA WYMAGA AKCEPTACJI PROJEKTANTA PO WYKONANIU LUB
POKAZANIU PRÓBEK

NAZWA I ADRES
OBIEKTU BUDOWLANEGO BUDYNEK Z PRZEZNACZENIEM NA FUNKCJE SŁUŻĄCE ADMINISTRACJI SAMORZĄDOWEJ,
PUBLICZNEJ OCHRONY ZDROWIA ORAZ OPIEKI SPOŁECZNEJ WRAZ Z INFRASTRUKTURĄ
TECHNICZNĄ ORAZ PARKINGIEM
Czerwonak, ul. Gdyńska
dz. nr geod. 64, 63/1, 63/2; ark. 8, obręb Czerwonak, gmina Czerwonak

JEDNOSTKA PROJEKTOWA **MSA** MICHNOWICZ STASZEWSKI ARCHITEKCI
61-501 POZNAŃ, UL. DĄBRÓWKI 2, b' / 4
TEL / FAX 61-6497394 WWW.MSA.NET.PL

PROJEKTOWAŁ	arch. Piotr Staszewski (gt. projektant)	UPRAWNIENIA NR 40/WPOKK/2015 W SPECJALNOŚCI ARCHITEKTONICZNEJ DO PROJEKTOWANIA I KIEROWANIA ROBOTAMI BUDOWLANYMI BEZ OGRANICZEŃ	DATA I PODPIS 03.2018
SPRAWDZIŁ	arch. Zbigniew Michnowicz arch. Karolina Skalska Marcin Durski	UPRAWNIENIA NR 365/PW/94 DO PROJEKTOWANIA W SPECJALNOŚCI ARCHITEKTONICZNEJ W ZAKRESIE ARCHITECTURY BEZ OGRANICZEŃ	03.2018

TREŚĆ RYSUNKU **ELEWACJE** RYSUNEK NR **A-07**

BRANŻA	STADIUM	INDEKS	DATA	SKALA
architektura	proj. wykonawczy	0453	03.2018	1 : 100

STRONA NR