


BOLECHOWO
ul. Ogrodowa

BOLECHOWO
ul. Południowa

PRZEKRÓJ PODŁUŻNY

Skala: 1:100/1000

Poziom porównawczy = 58,00m

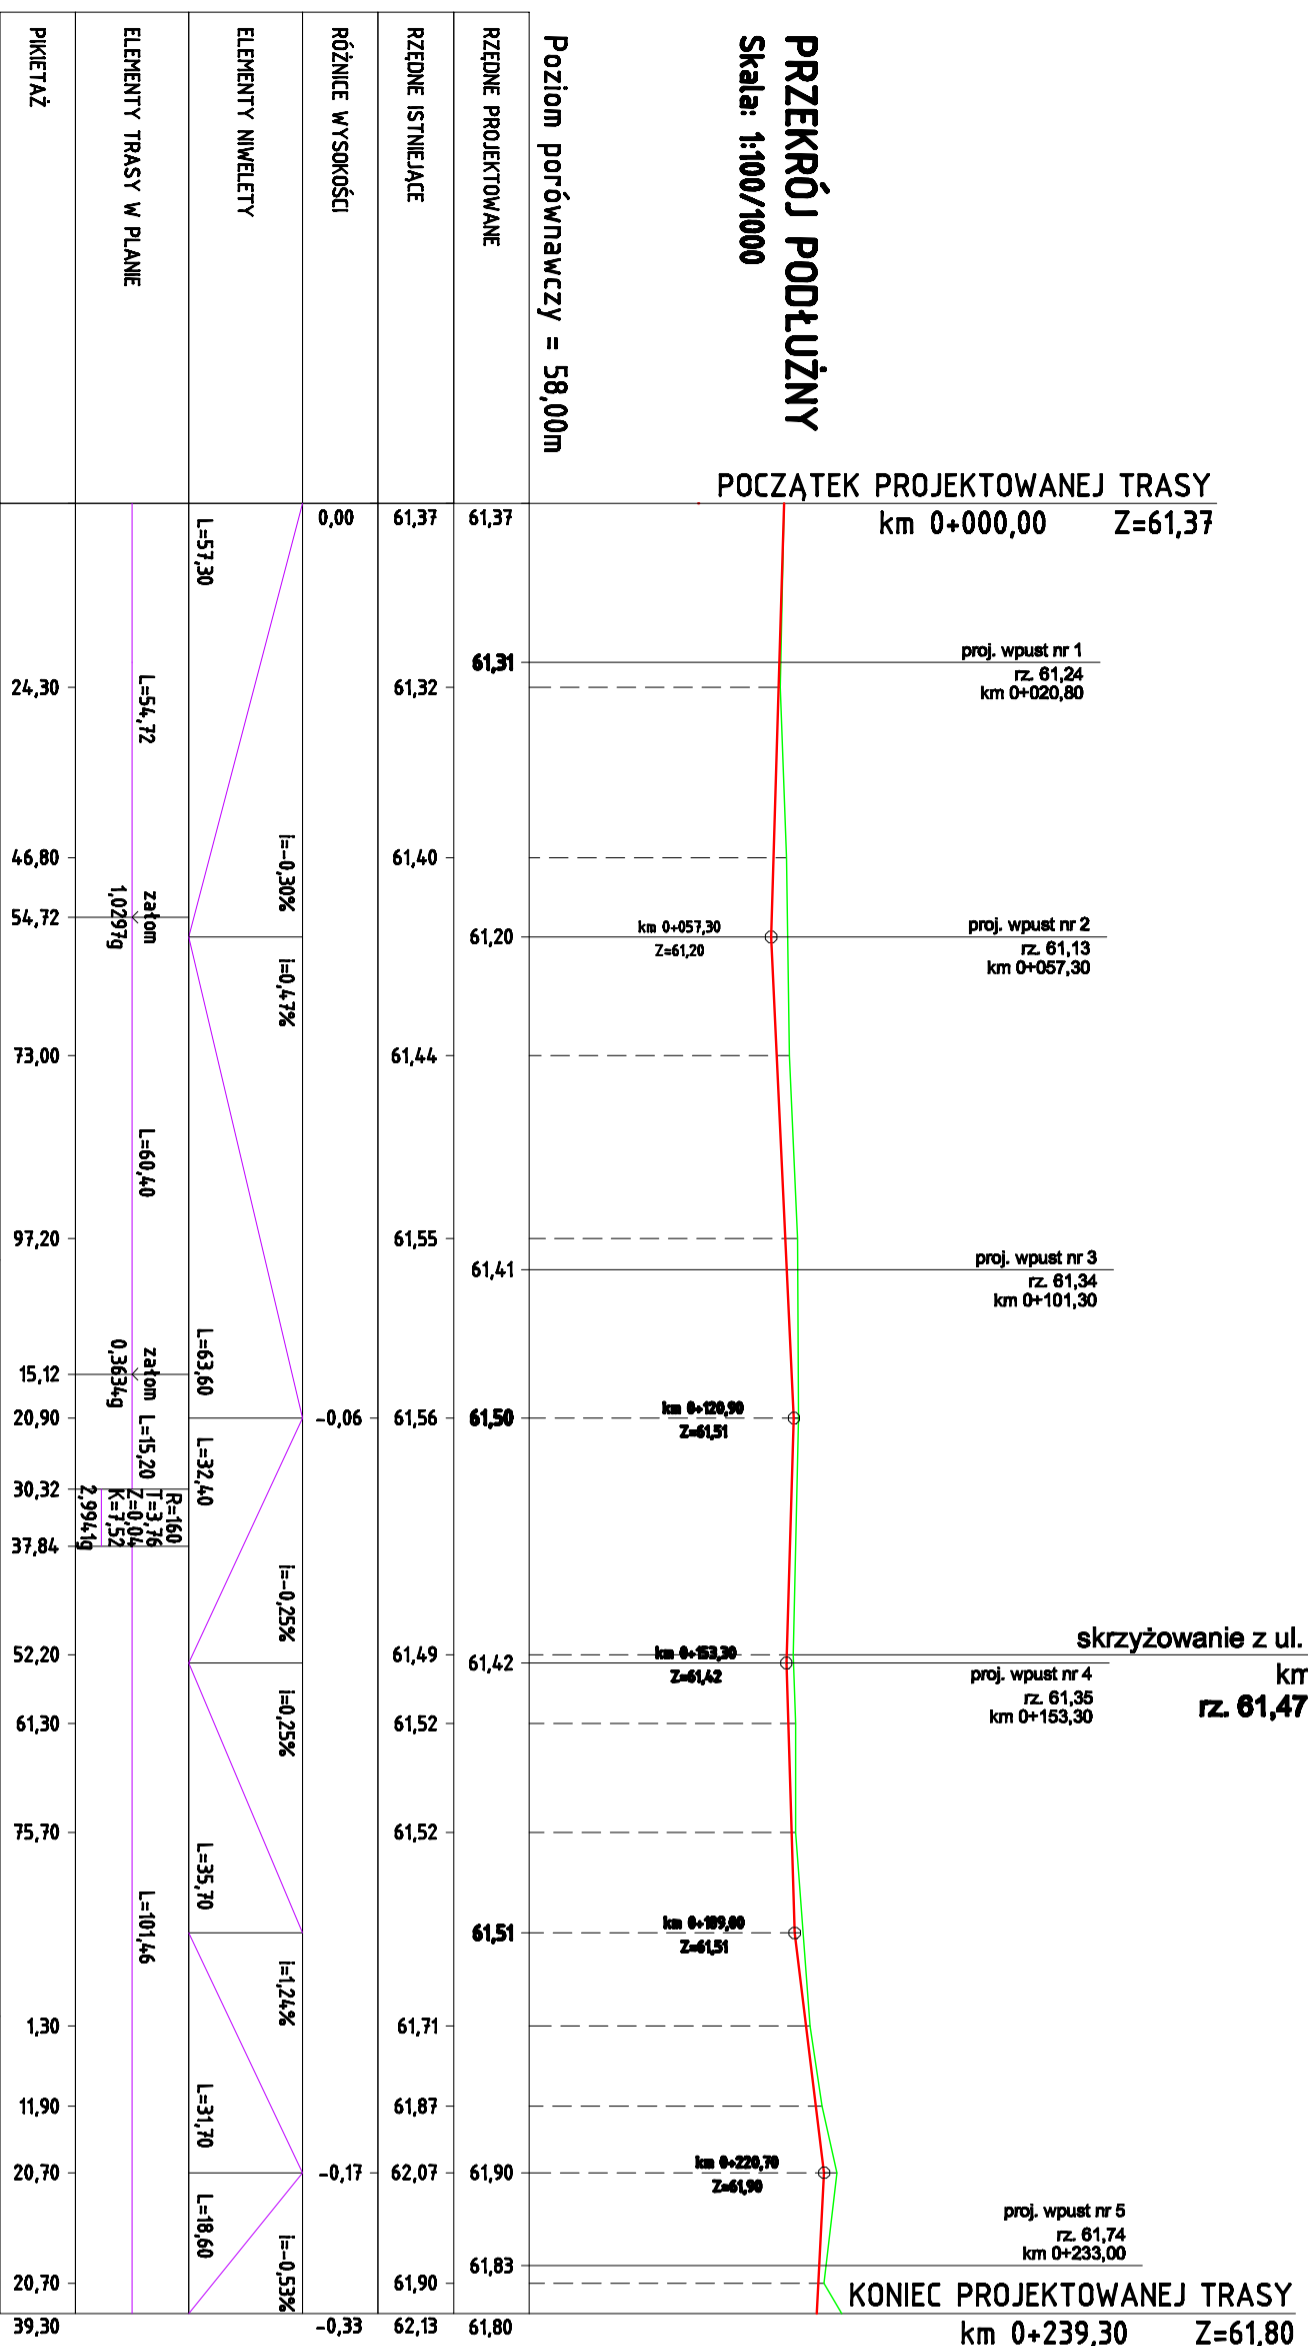

W1
km 0+130,32
X=6430204,83
Y=5822511,27
a=2,9941g
R=160
T=3,76
Z=0,04
K=1,52
P=0
I=2%
(jednostk.)

Pracownia Projektowa EKODROGA Robert Salomon ul. Piasta 4/16, 62-025 Koszęcin Wlkp. NIP 672-051-15-87 REGON 301329715 tel.: 665 341 470 e-mail: robert.salomon@interia.pl		INWESTOR Gmina Czerwonak ul. Zródłana 39 62-004 Czerwonak	
TEMAT: Budowa ulic: Świerczewskiego (od ul. Ogrodowej do ul. Południowej) oraz Granicznej w Bolechowie Osiedlu			
RYSUNEK: Przekrój podłużny - ul. Świerczewskiego		NR 3.1	
STANOWISKO	IMIĘ I NAZWISKO	NR UPRAWNIENI I SPECJALNOŚĆ	DATA
PROJEKTANT	MGR INŻ. ROBERT SALOMON	WK/P/0235/P/000/06 DROGOWA	04.2017
SPRAWDZAJĄCY	MGR INŻ. DORIAN PIĘCZOWIAK	WK/P/0296/P/000/12 DROGOWA	04.2017
BRANŻA DROGOWA	STADIUM PB/PW	ROK OPRACOWANIA 2017	NR UCHOWY WI.272.41.16 z dnia 23.03.2016
			SKALA 1:100/1000