




Przekrój normalny 1 - 1
ul. Polna km 0+094,00

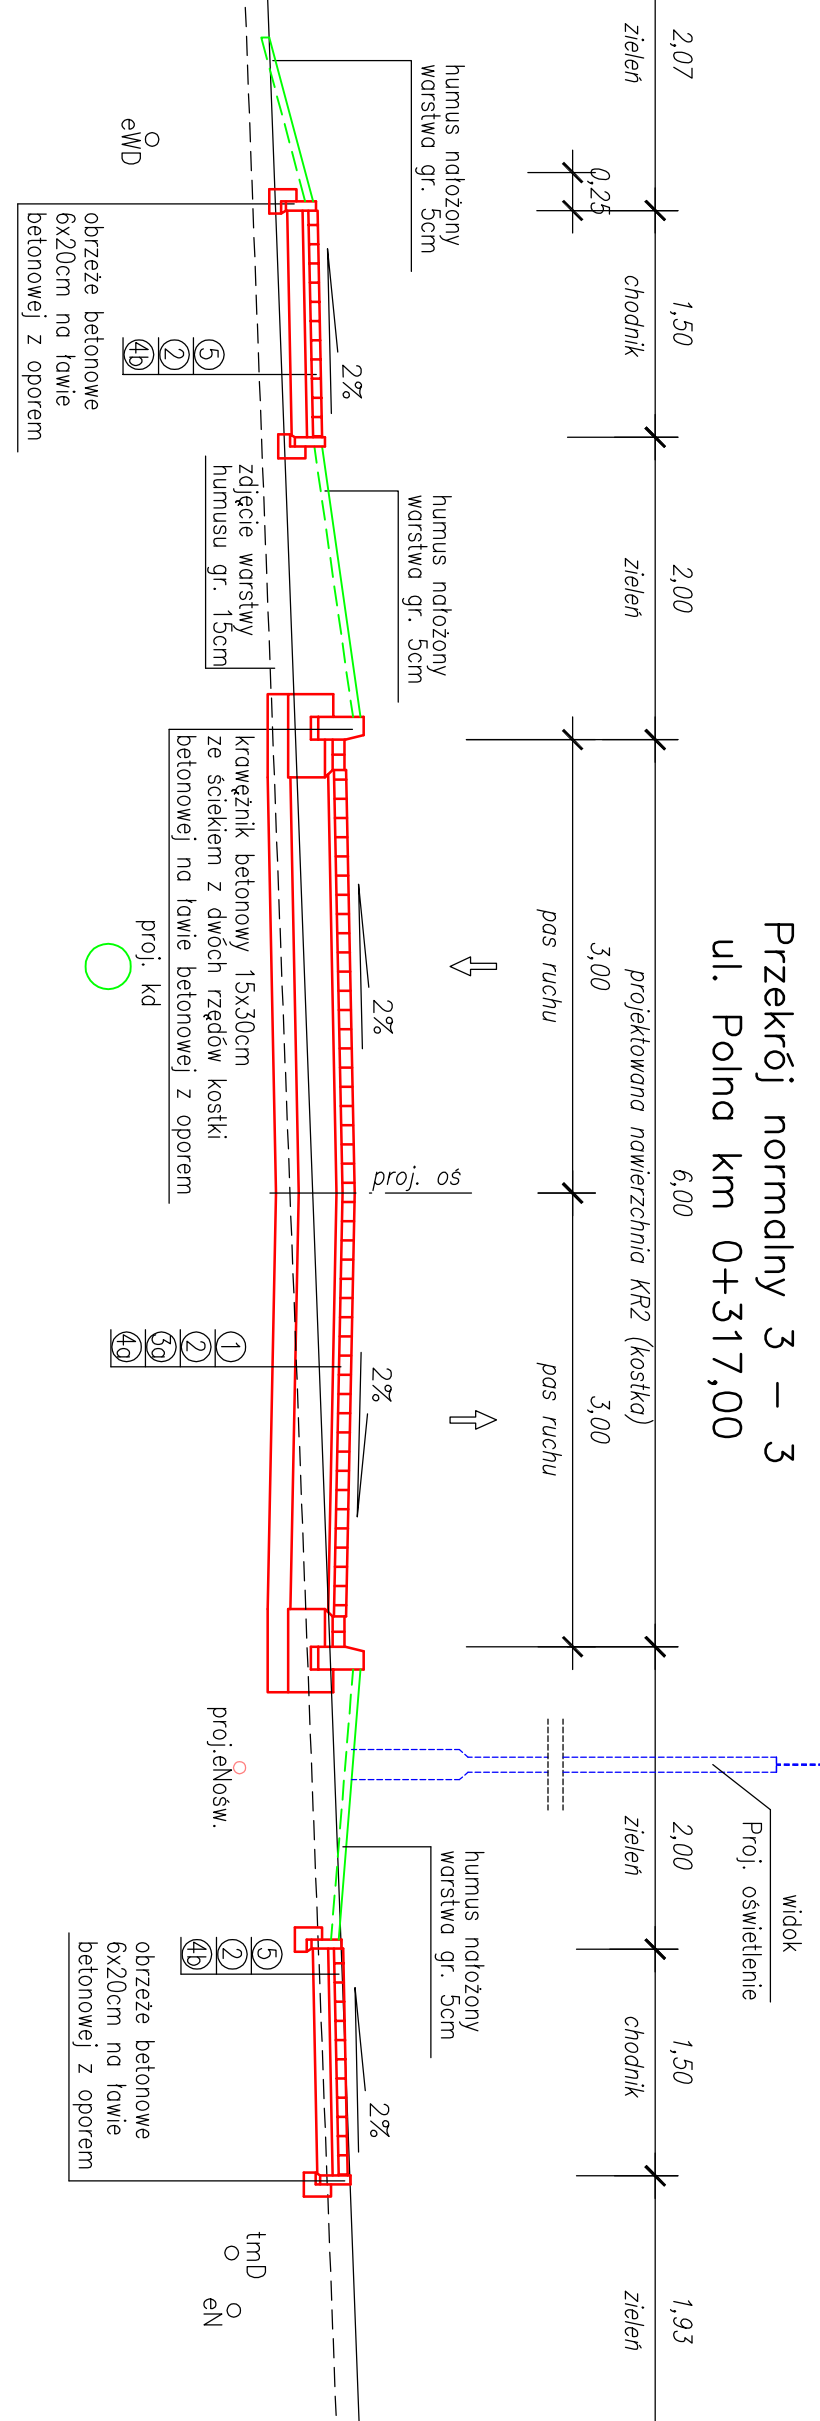


Przekrój normalny 2 - 2
ul. Polna km 0+220,00

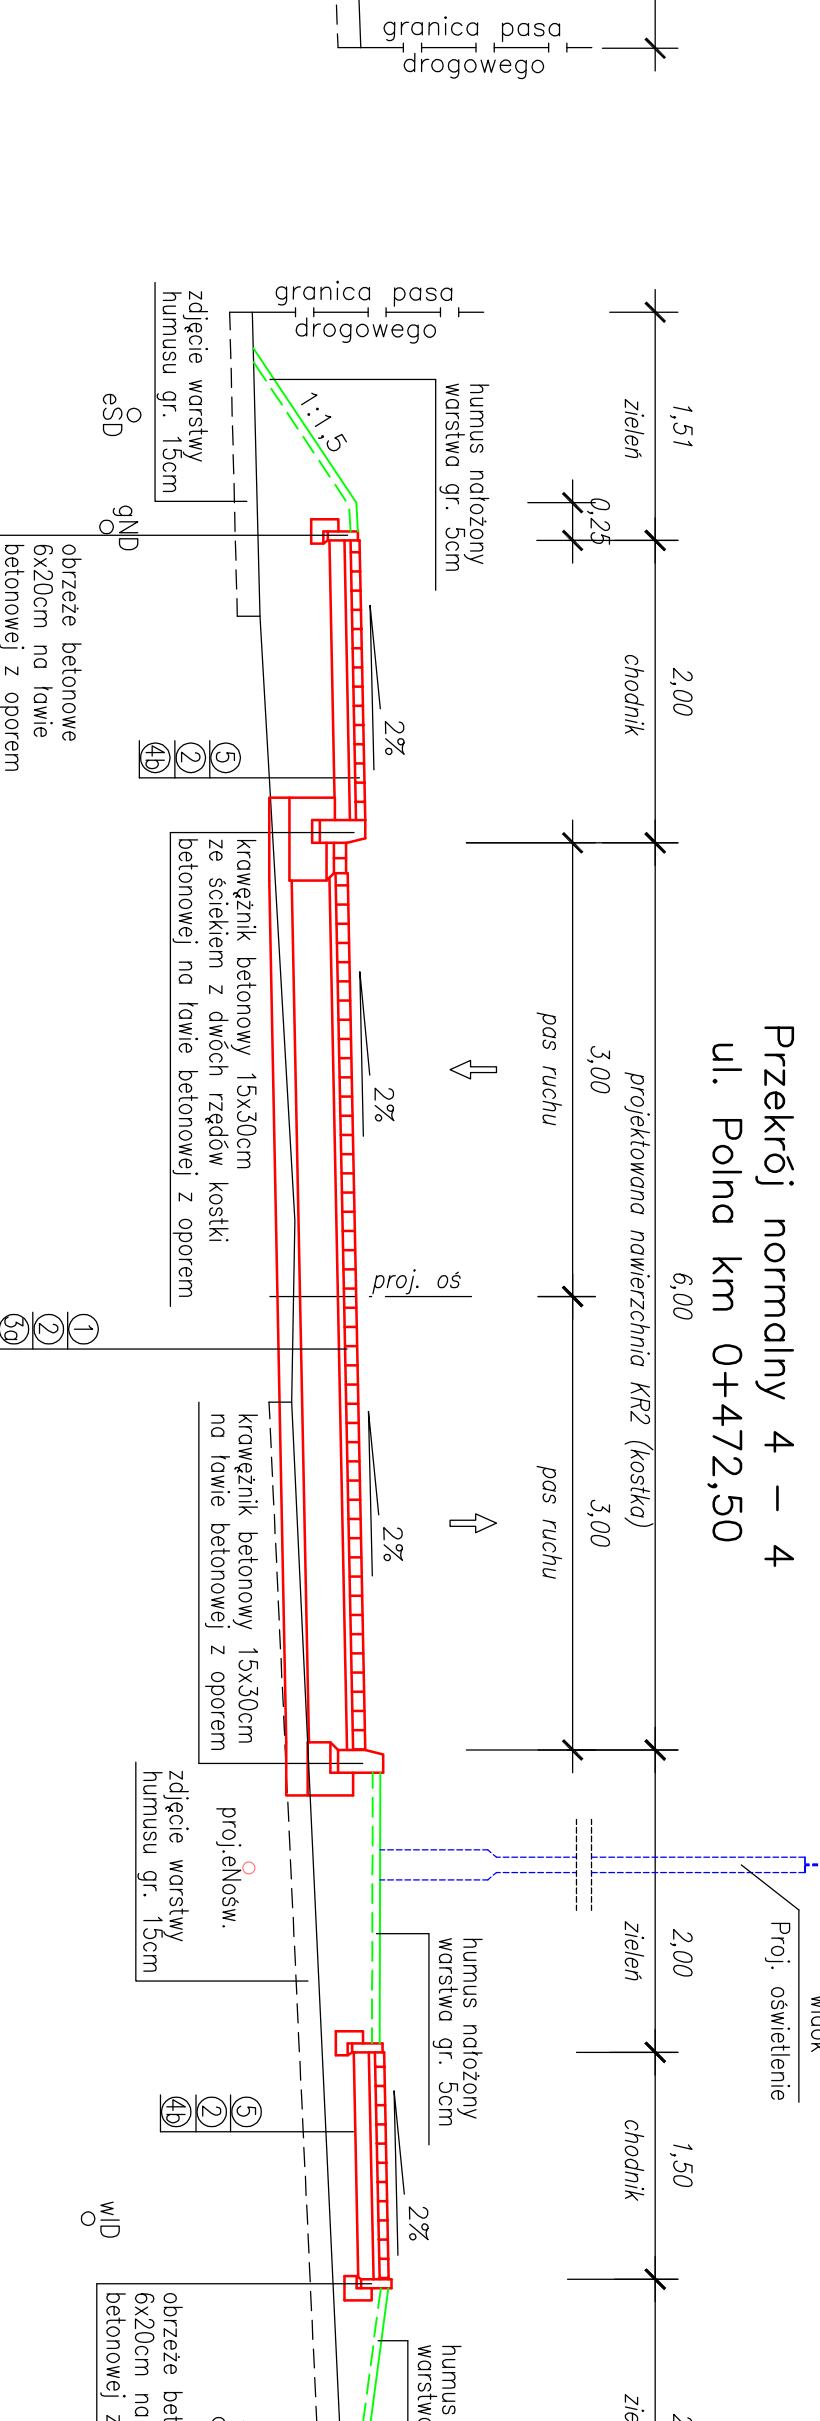


Przekrój normalny 3 - 3
ul. Polna km 0+317,00

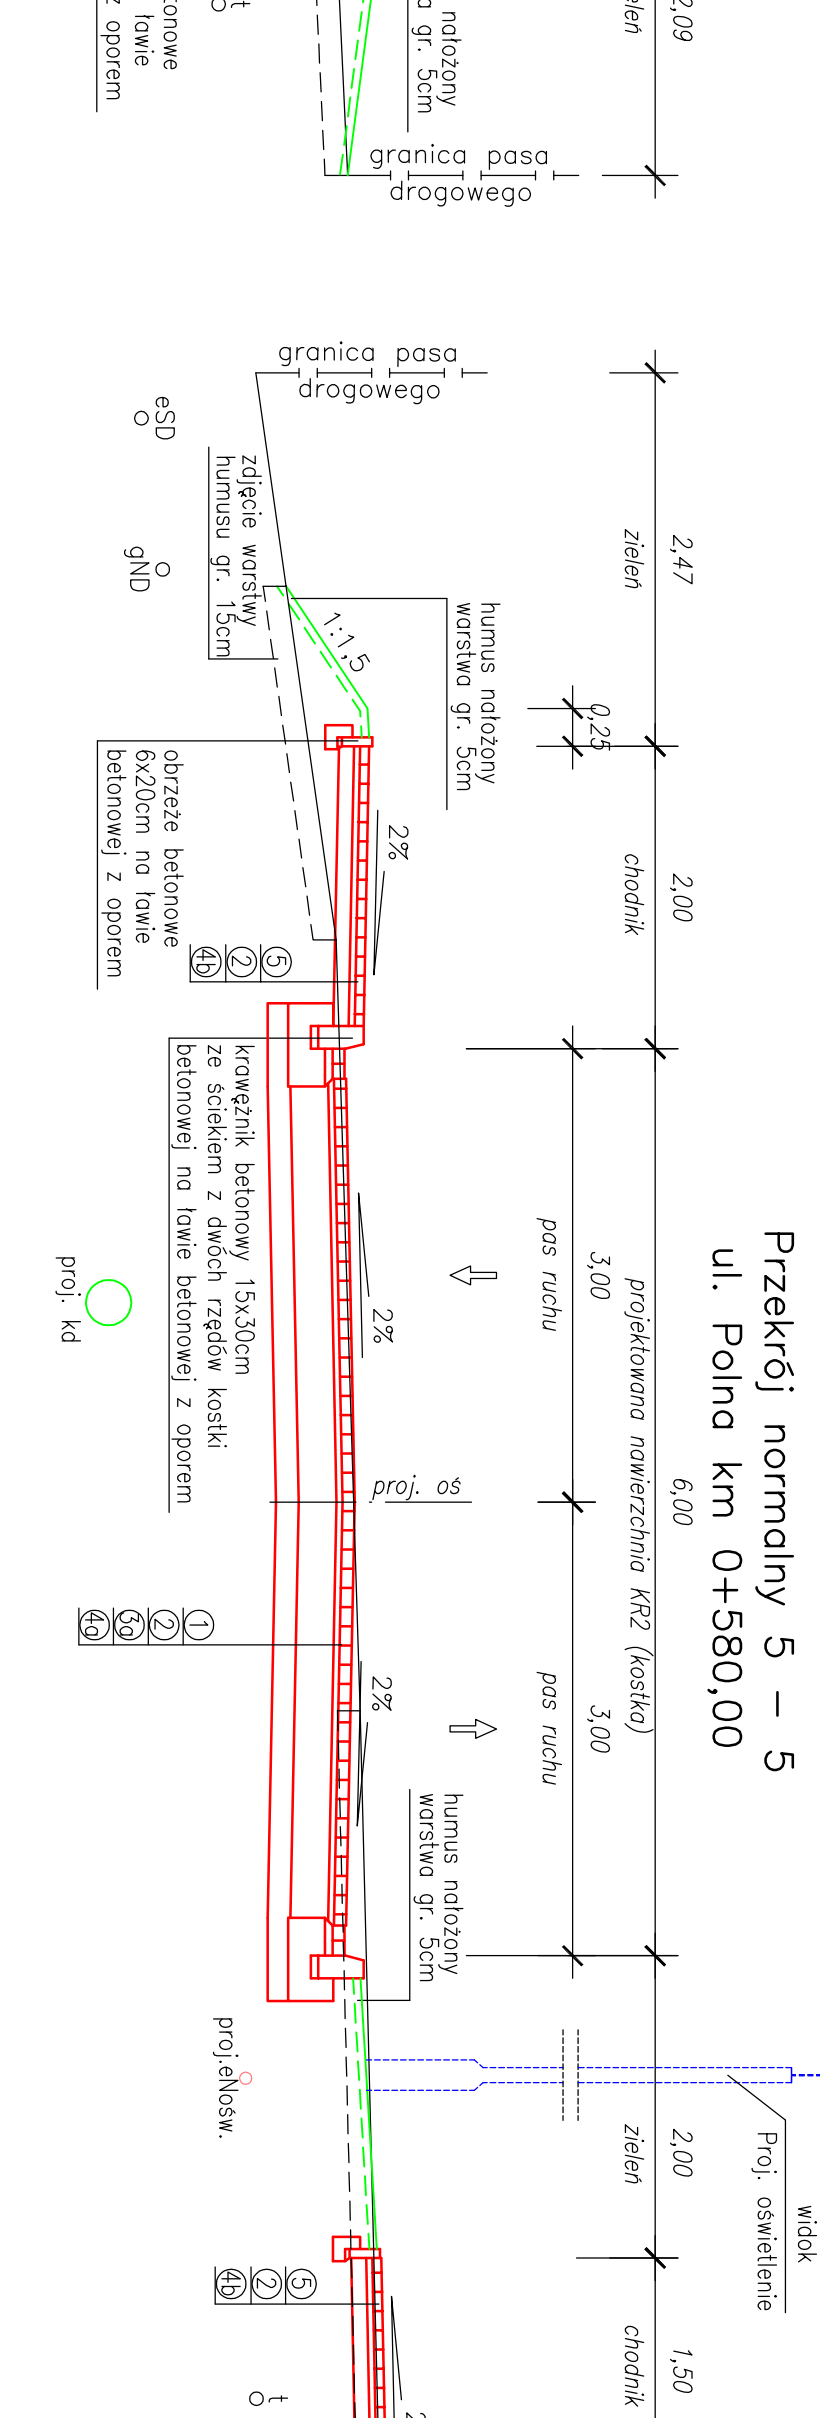


Przekrój normalny 4 - 4
ul. Polna km 0+472,50

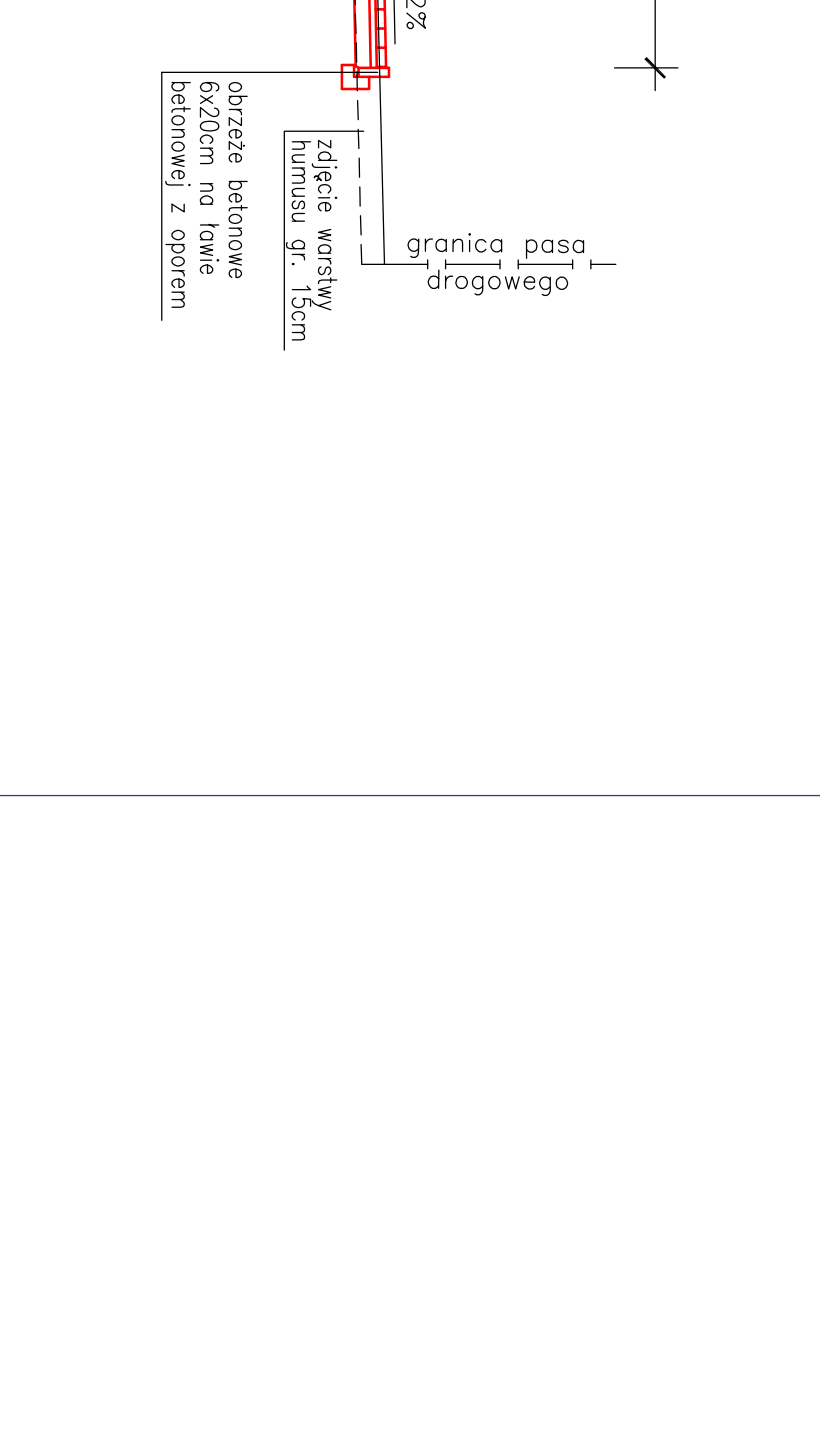


Przekrój normalny 5 - 5
ul. Polna km 0+580,00

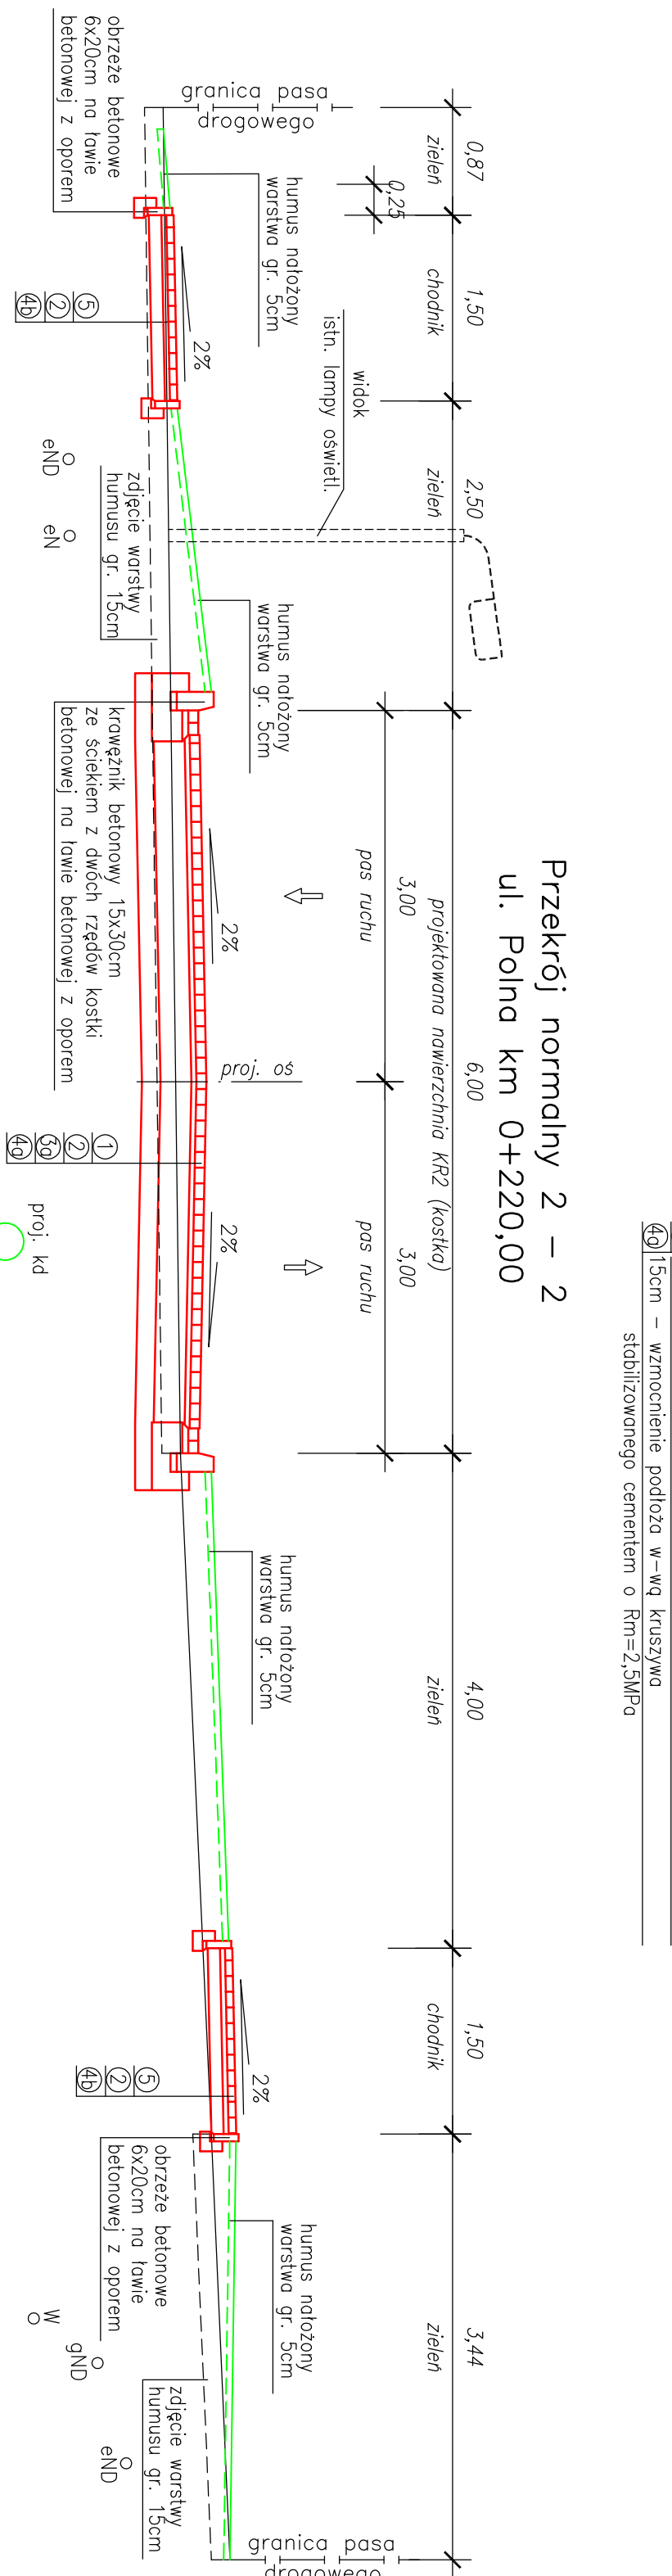


Przekrój normalny 6 - 6
parking przy ul. Polnej

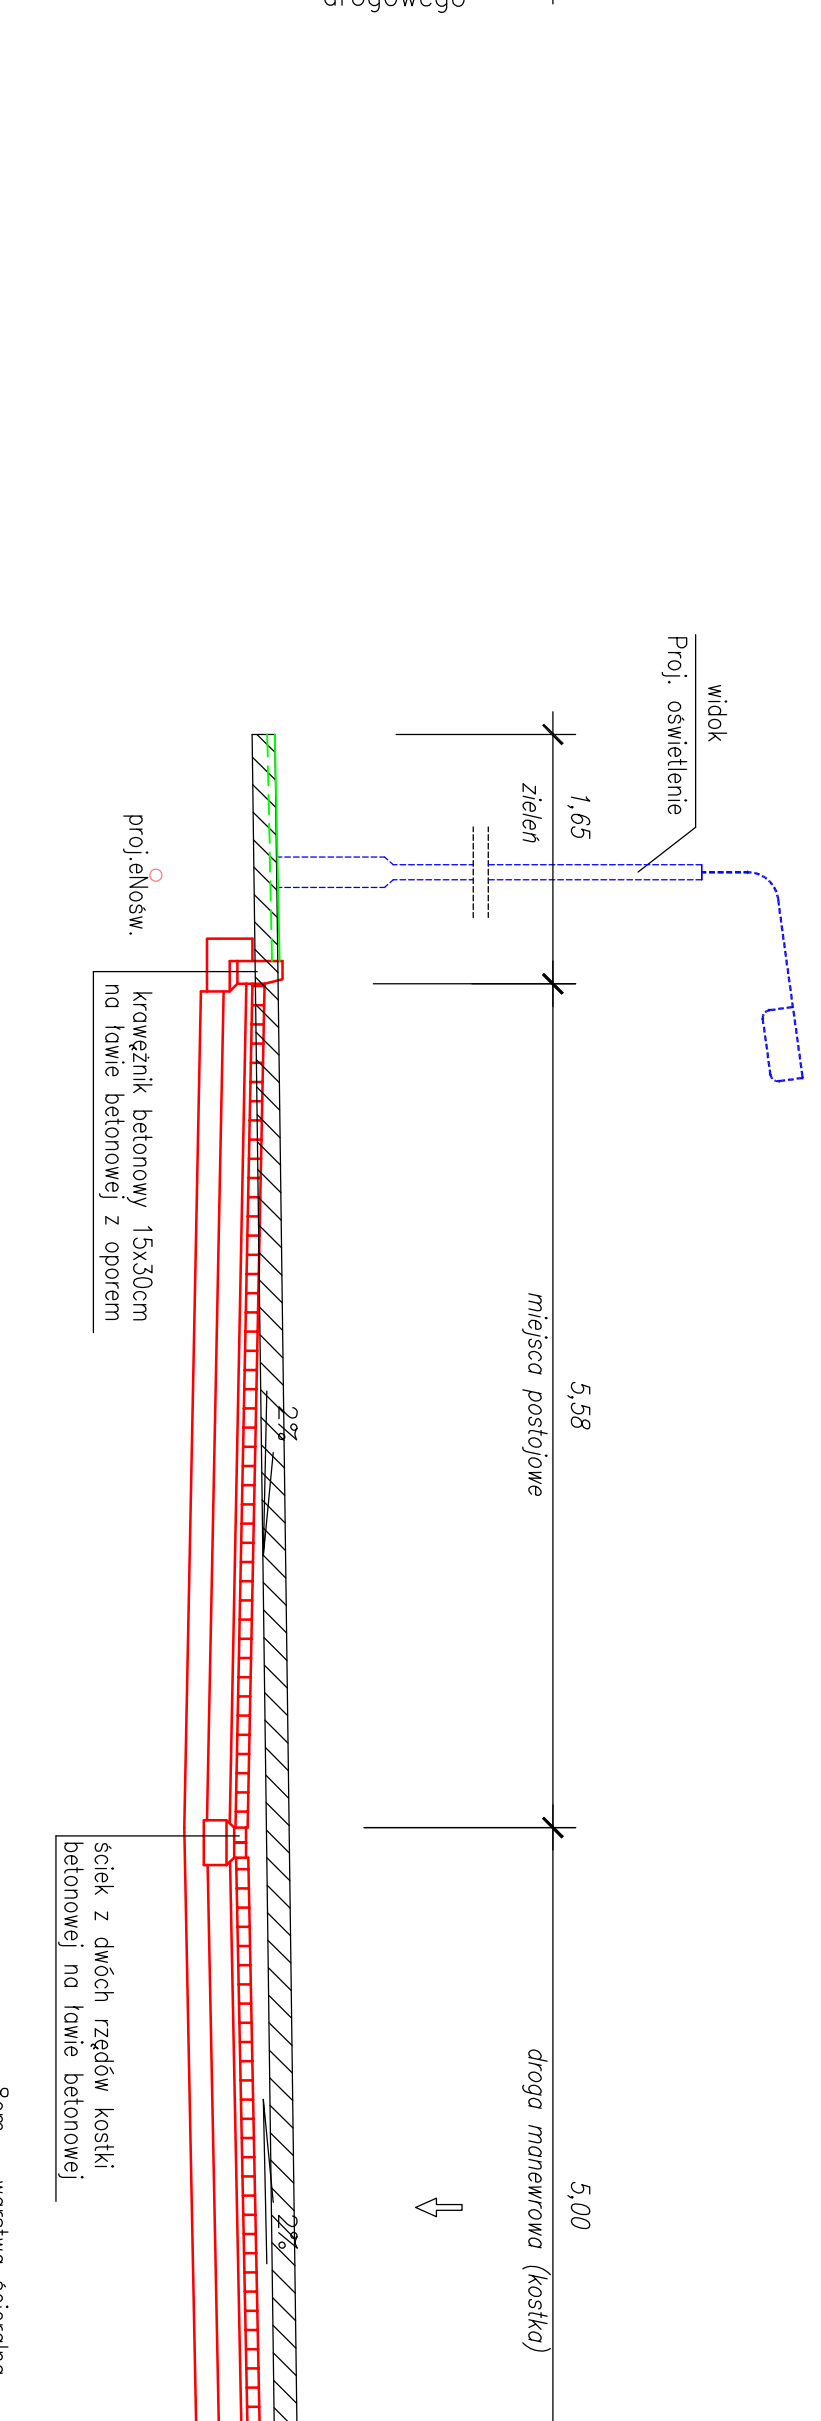


Przekrój normalny 7 - 7
parking przy ul. Polnej

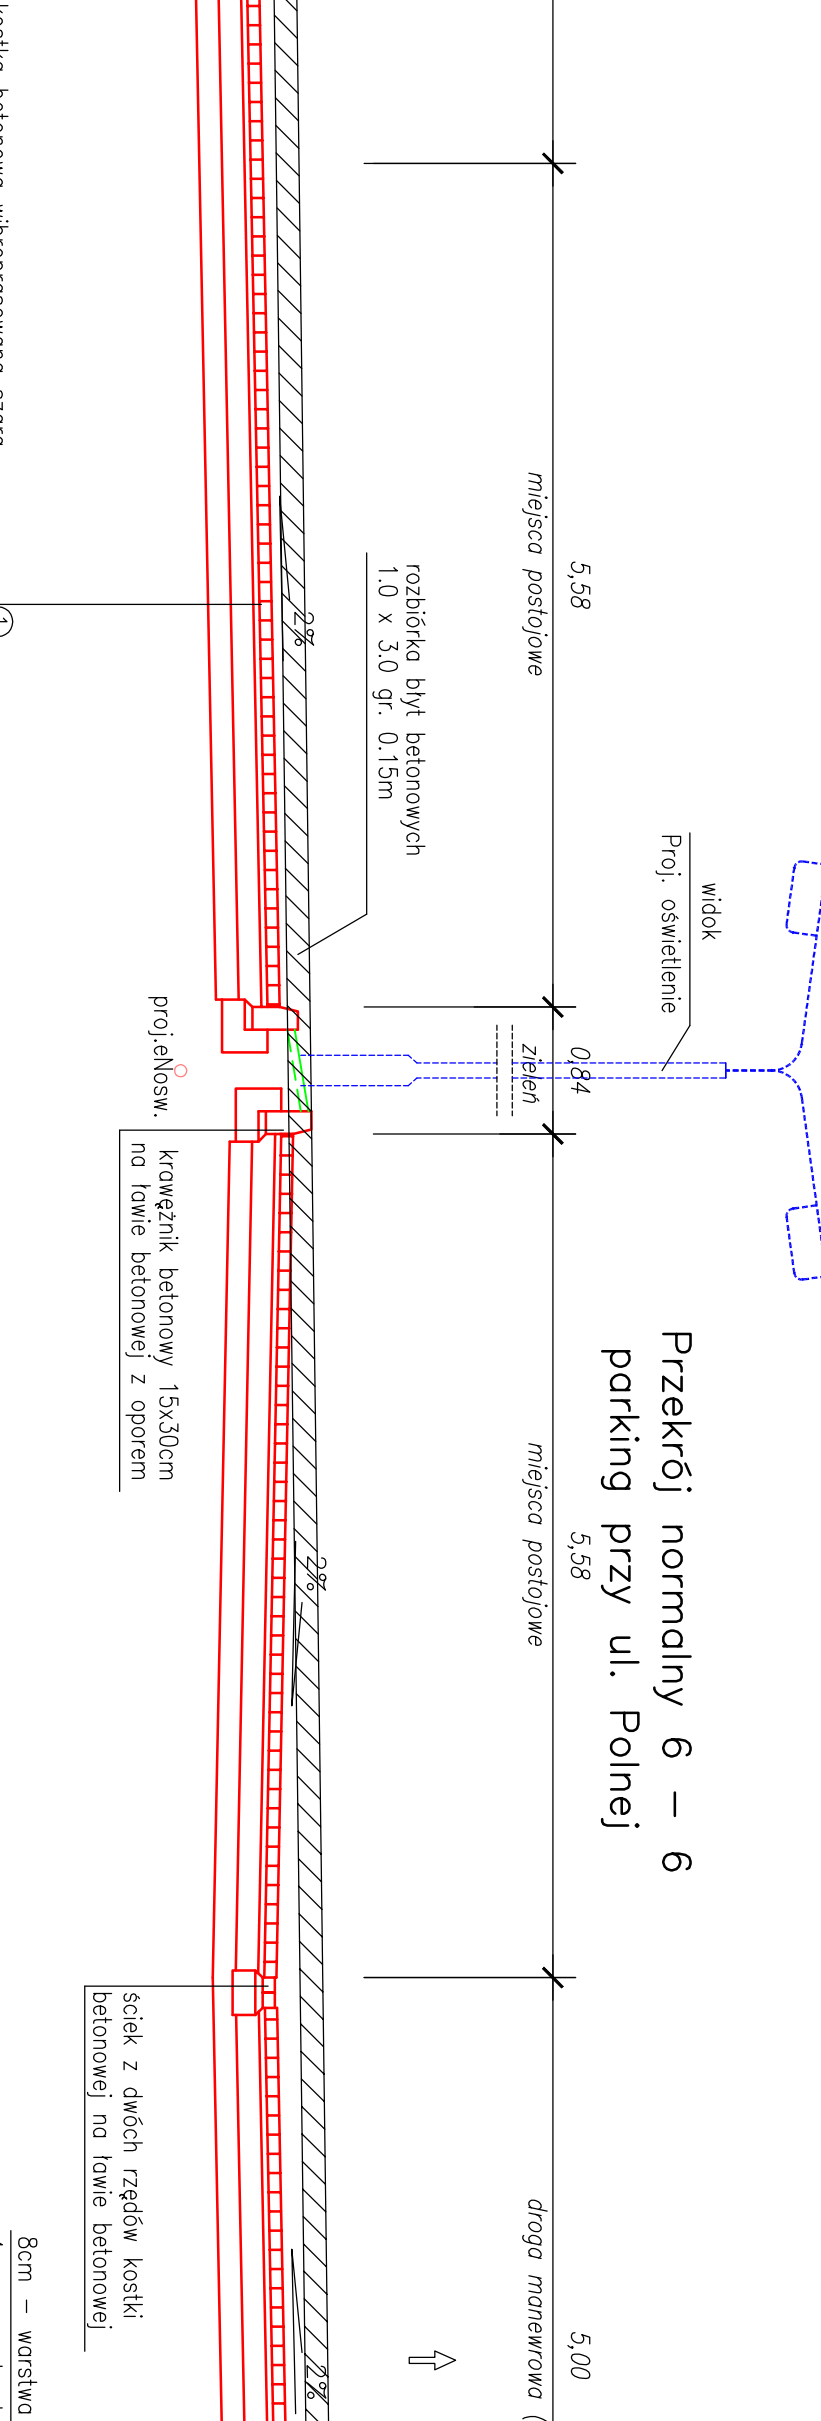

Przekrój normalny 8 - 8
parking przy ul. Polnej

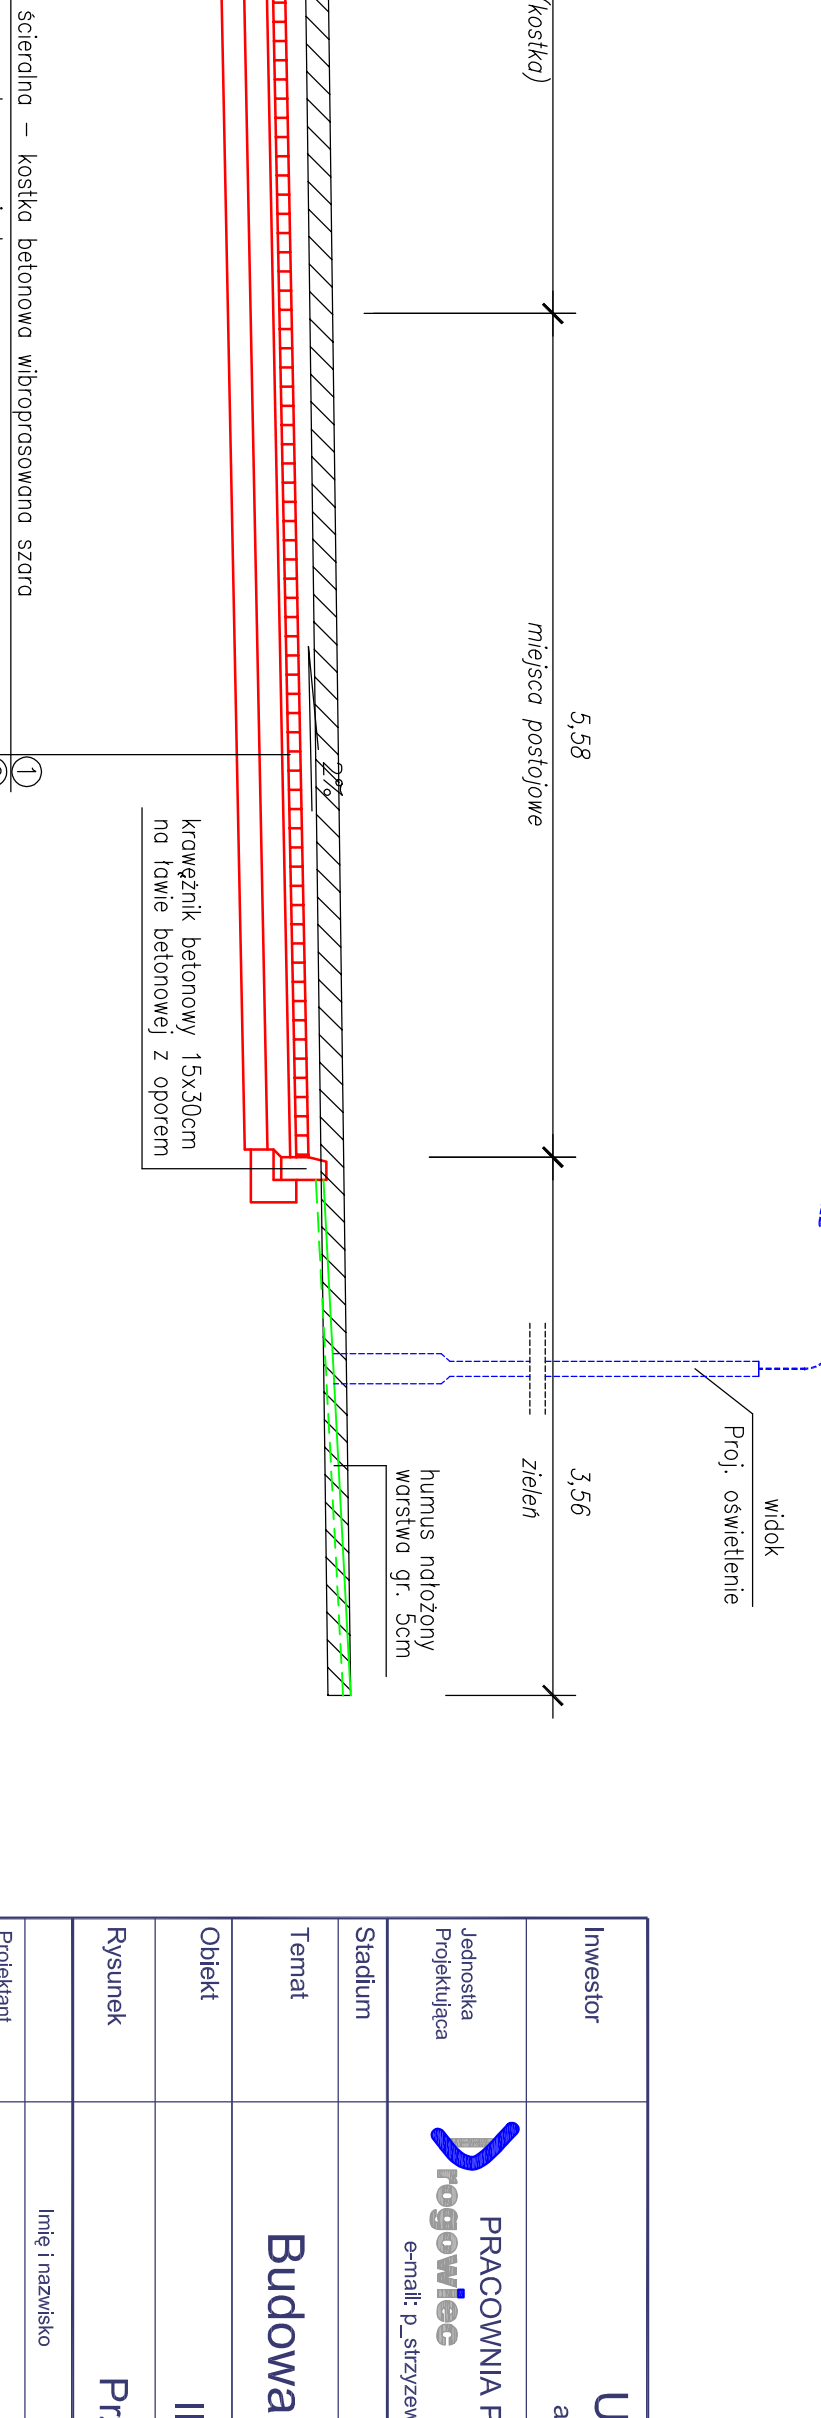

Przekrój normalny 9 - 9
parking przy ul. Polnej

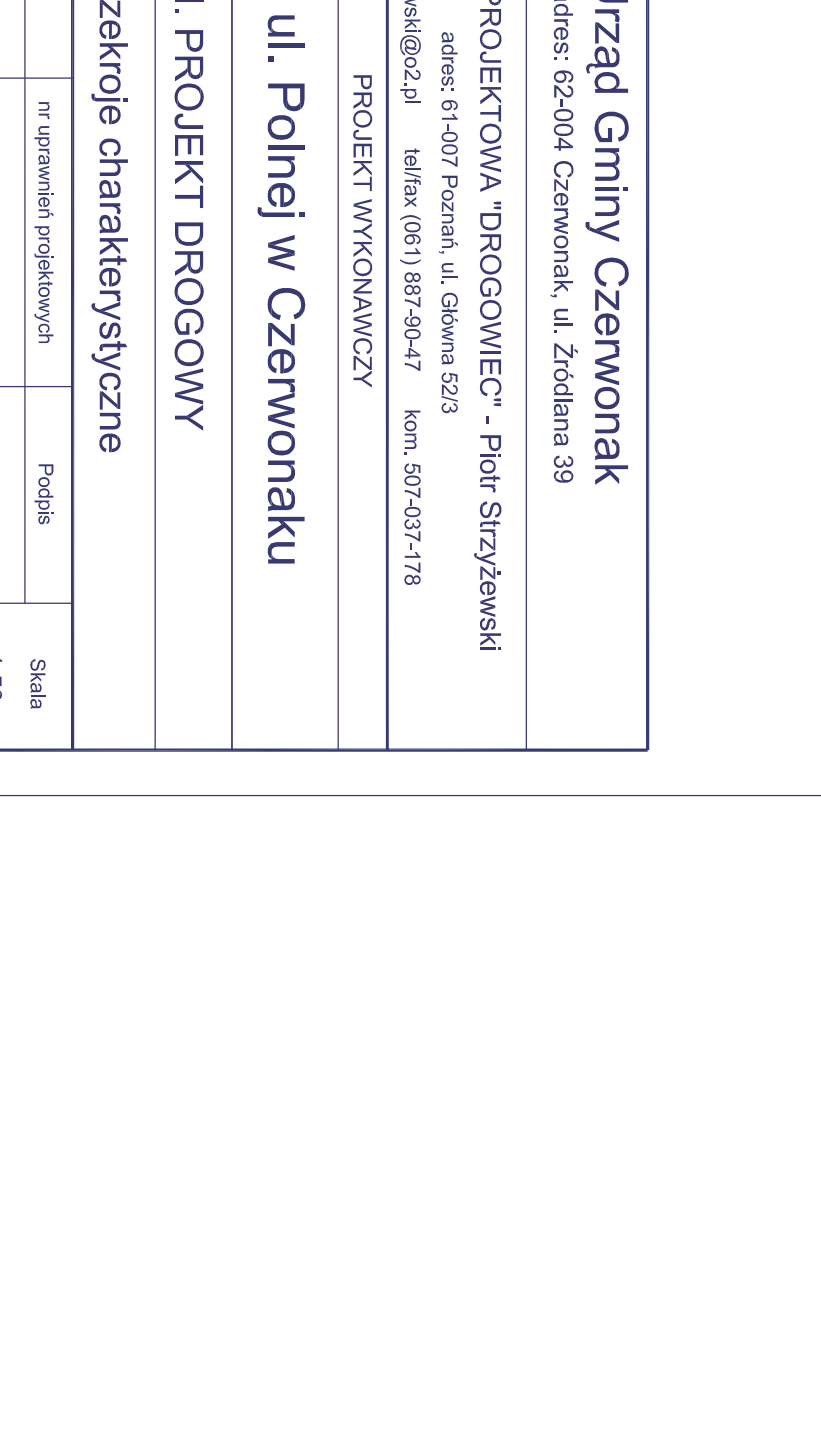

Przekrój normalny 10 - 10
parking przy ul. Polnej

Investor	Urząd Gminy Czerwonak
adres:	62-004 Czerwonak, ul. Żołnierska 39
Jeżeliś	PRACOWNIA PROJEKTOWA "DROGOWIEC" - Piotr Strzyżewski
Projektanta	adres: 61-001 Poznań, ul. Gołomska 52/3
Projektanta	e-mail: P.Strzyzewski@o2.pl telefon: (061) 887-90-17 kom: 507-037-178
Stadium	PROJEKT WYKONAWCZY
Temat	Budowa ul. Polnej w Czerwonaku
Objekt	II. PROJEKT DROGOWY
Rysownik	Przekroje charakterystyczne
Inż. Inżynier	mgr inż. Piotr Strzyżewski
Projektanta	WP/0097/POOD/04
Projektanta	Inż. Marcin Wawrzynek
Projektanta	nr umowy: WI.342-20/2008
EGZ. NR	RVS. NBR
	Skala 1:50
	D-3