


Szafka oświetleniowa SO1 (ROU-4 OR-01)
Pz = 0,7 kW

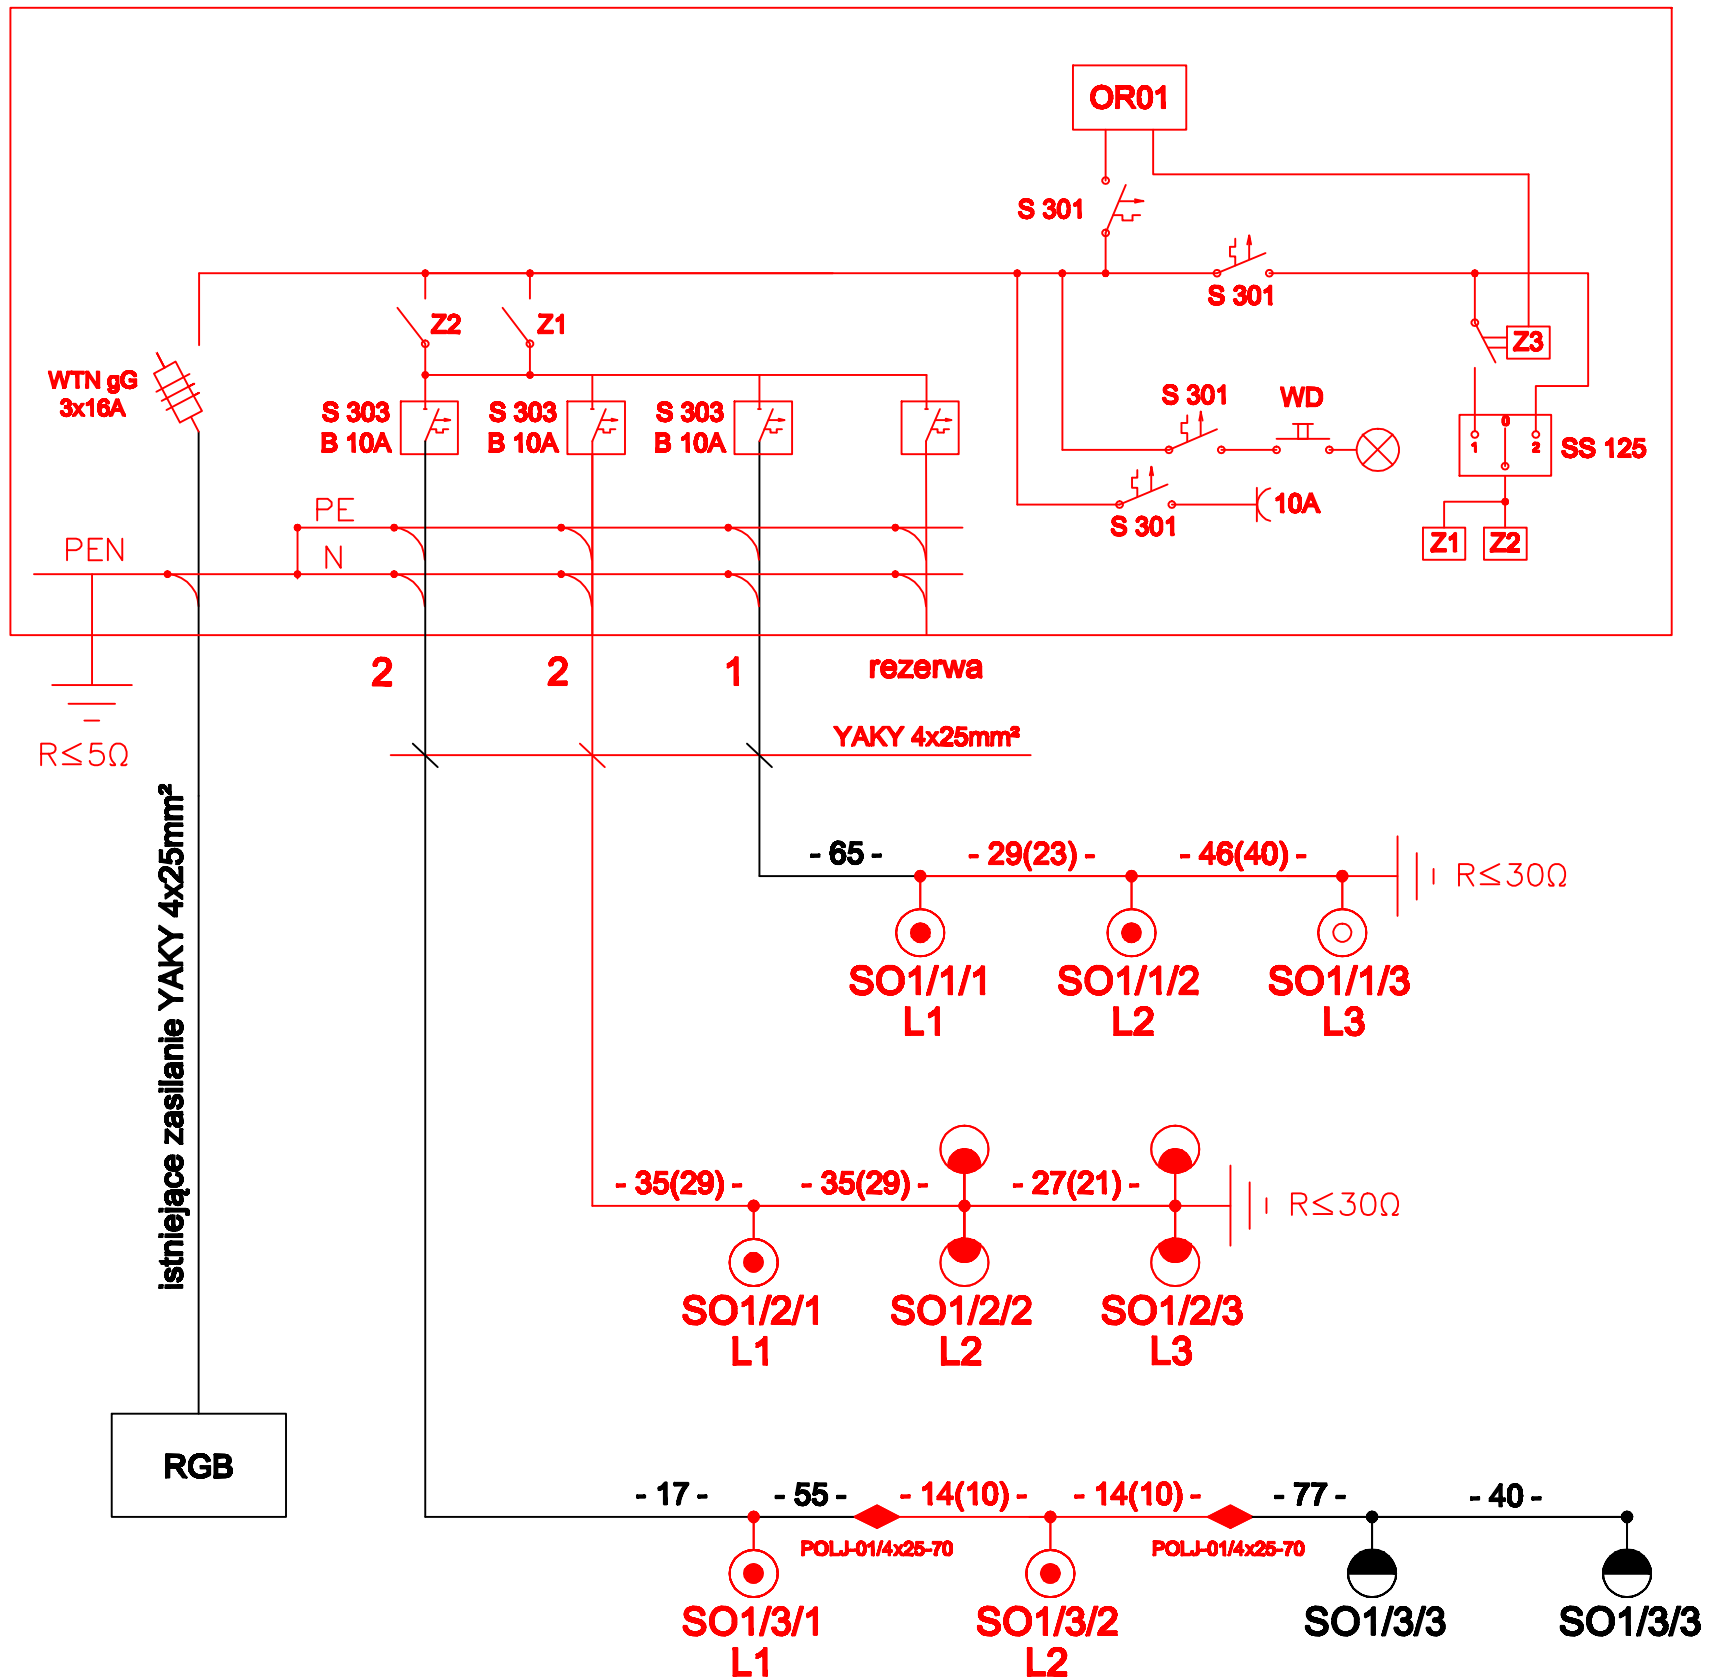

	Istniejący kabel oświetleniowy YAKY 4x25mm ²
	Istniejąca oprawa oświetleniowa
	Projektowany kabel oświetleniowy YAKY 4x25mm ²
	Oprawa 5XA52317NS28 PILZLEUCHTE - LED Słup stalowy h=4,0m
	Oprawa 5XA52317NA28 PILZLEUCHTE - LED Słup stalowy h=4,0m
	Oprawa 5XA5811A1A08 Streetlight 10 mini LED Słup stalowy h=7,0m; w=1,0m; a=5°

<p>Pracownia Projektowa EKODROGA Robert Salomon ul. Piasta 4/16, 62-025 Kostrzyn Wlkp. NIP 972-081-15-87 REGON 301329715 tel.: 685 341 470 e-mail: robert.salomon@interia.pl</p>		<p>INWESTOR Gmina Czerwonak ul. Źródłana 39 62-004 Czerwonak</p>		
<p>TEMAT: Budowa ul. Działkowej na odcinku od ul. Poprzecznej do przedłużenia ul. Zdroje oraz ul. Sosnowej w Czerwonaku wraz z parkingiem przy Urzędzie Gminy Czerwonak</p>				
<p>RYSUNEK: Schemat połączeń kablowych - szafka SO1</p>				<p>NR 3.1</p>
STANOWISKO	IMIĘ I NAZWISKO	NR UPRAWNIENI I SPECJALNOŚĆ	DATA	PODPIS
PROJEKTANT	MGR INŻ. PIOTR PISKOREK	ZAP10219\POOE\II	04.2013	
SPRAWDZAJĄCY	INŻ. WOJCIECH MARCINIAK	331/74/PM	04.2013	
BRANŻA ELEKTRYCZNA	STADIUM PB	ROK OPRACOWANIA 2013	NR UMOWY WI.272.4.3.12 z DNIA 16.05.2012	SKALA -----