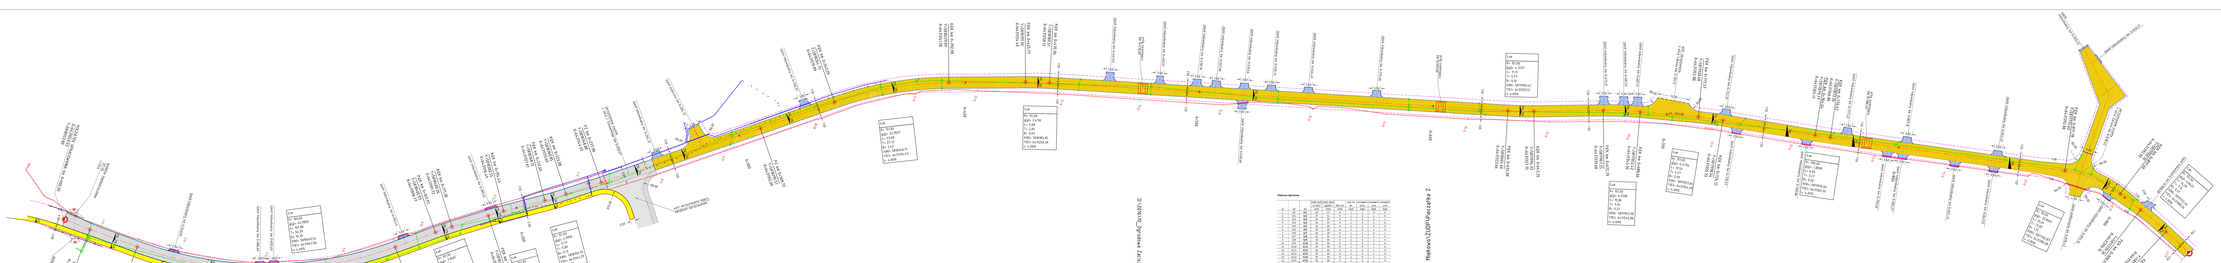

LEGENDA

- oś drogi
- krawężnik betonowy 15x30, wyniesiony na 12 cm,
- obrzeże betonowe 8x30,
- krawężnik betonowy 15x30, obniżony na 3 cm,
- obrzeże betonowe 8x30,
- linia rozbiórki,
- granice działek,
- ściek przykrawężnikowy,
- krawężnik najazdowy wyniesiony na 3 cm,
- linia projektowanego ukształtowania,
- linia rozbiórki,
- linia ukształtowania,
- linia projektowanej sieci kanalizacyjnej,
- studnia rewizyjna,
- wpust deszczowy,
- linia projektowanej sieci wodociągowej,
- linia ochronego wodociągu przeciwpożarowego do likwidacji,
- linia podziału działek,
- nawierzchnia chodnika z kostki brukowej szarej typu "CEGŁA",
- nawierzchnia jezdni z betonu asfaltowego,
- nawierzchnia jezdni z kostki brukowej szarej typu "BENATON",
- nawierzchnia zjazdu z kostki brukowej grafitowej typu "BENATON",
- drzewa do usunięcia.

INWESTOR / ZAMAWIAJĄCY:
Gmina Czerwonak
ul. Źródlana 39
62-004 Czerwonak

WYKONAWCA PROJEKTU:
Biuro Projektowe FORMA

WAŻNA INWESTYCJA:
BUDOWA ULICY OGRODOWEJ, ZACISZE W MIĘKOWIE

TREŚĆ RYSUNKU:
PLAN ZAGOSPODAROWANIA TERENU - INSTALACJE ELEKTR.
SKALA: 1:500

ZESPÓŁ PROJEKTOWY

funkcja		podpis	data
PROJEKTANT:	mgr inż. Andrzej Kunoczycki Sankatyst		09.2017
OPRACOWAŁ:	mgr inż. Paweł Rogal		
SPRAWDZIŁ:	mgr inż. Bohdan Kunoczycki Sankatyst		

data	nr teczki	nr rys.	format	skala
09.2017	W.272.54.16	E01	PB	1: