


Rozłącznik Główny Tablicy	Obw G/B1	Rezerwa	Obw O/B1	Rezerwa
YKY5x4mm <sup>2</sup>	YdY3x2,5mm <sup>2</sup>	YdY3x2,5mm <sup>2</sup>	YdY3x2,5mm <sup>2</sup>	YdY3x2,5mm <sup>2</sup>

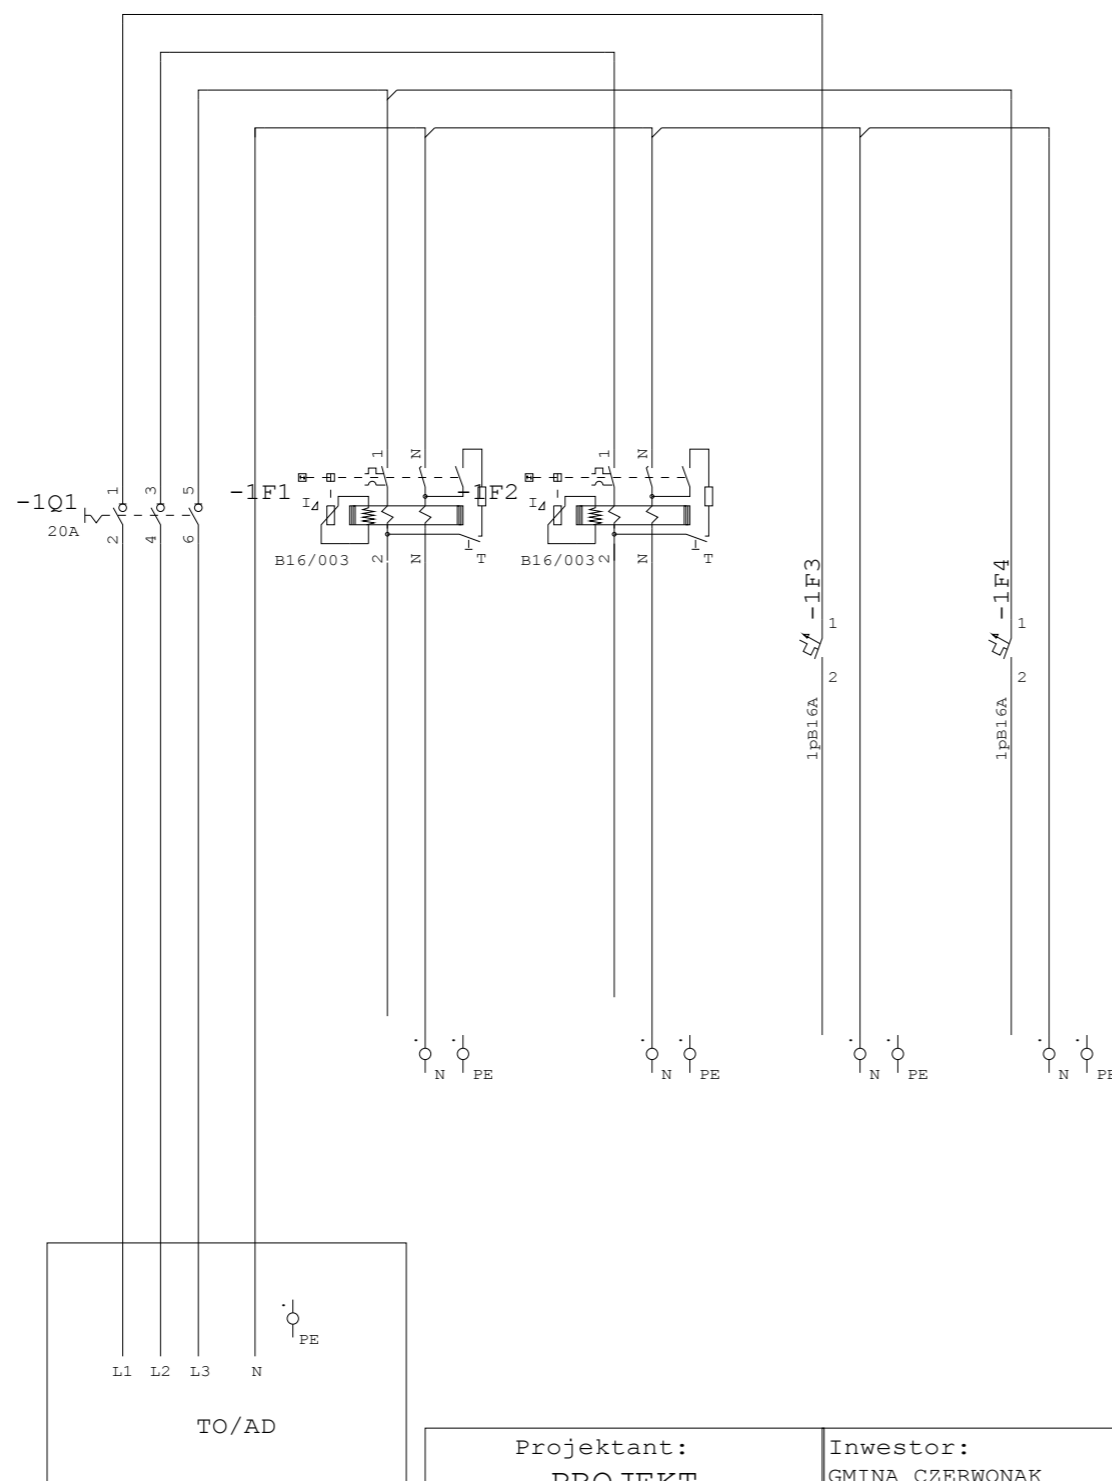

Projektant:  
**PROJEKT  
 MALECHA TOMASZ**  
 ul. Tyrwacka 21/8  
 61-615 Poznań  
 tel. 505 007 407  
 tomasz@projektmalecha.pl

Inwestor:  
 GMINA CZERWONAK  
 ul. Źródłana 39  
 62-004 Czerwonak

Obiekt:  
 Przebudowa budynku dworca w  
 Bolechowiu wraz z  
 zabudowaniami przyległymi

Nazwa rysunku:  
 Tablica Odbiornikowa Budynek Gospodarczy TO/BG

Nawzisko  
 Nr.upraw.

Projektował:  
**T.Malecha**  
 WKP/0287/PWOE/06

Sprawdził:  
**M.Mielczarek**  
 ZAP/0146/POOE/07

Opracował:  
**B.Makowski**  
 -

branża:  
 elektryczna

Podpis

PROJEKT  
 PW

Nr. Rysunku

**E19**

Data:  
 12.2015

Arkusz: A4

Skala

1

1

Str.