



### Zjazd z ulicy Gdyńskiej

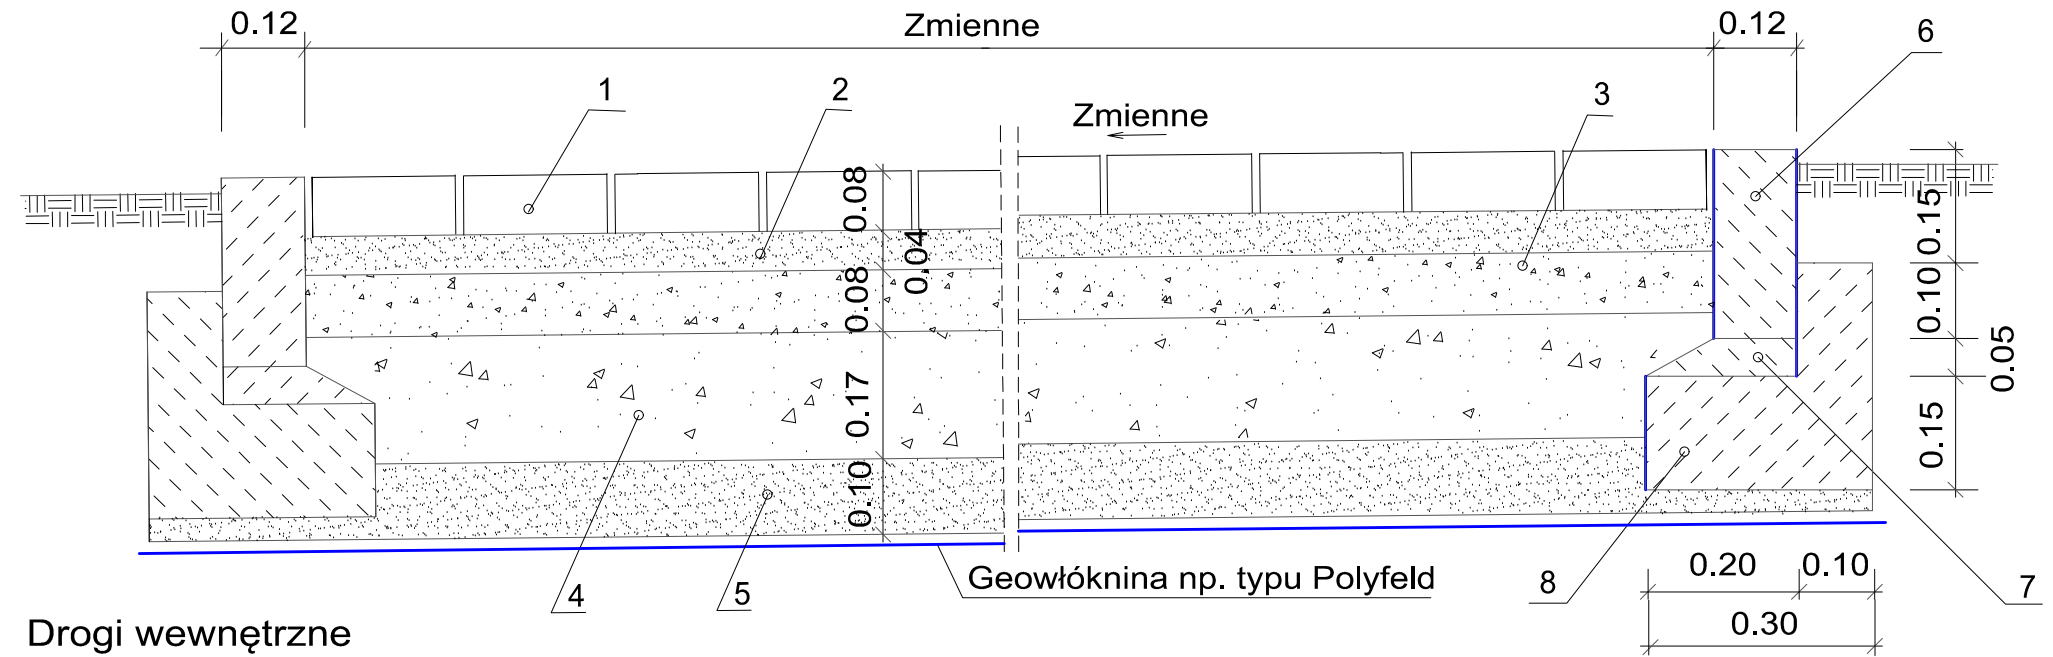

### Drogi wewnętrzne

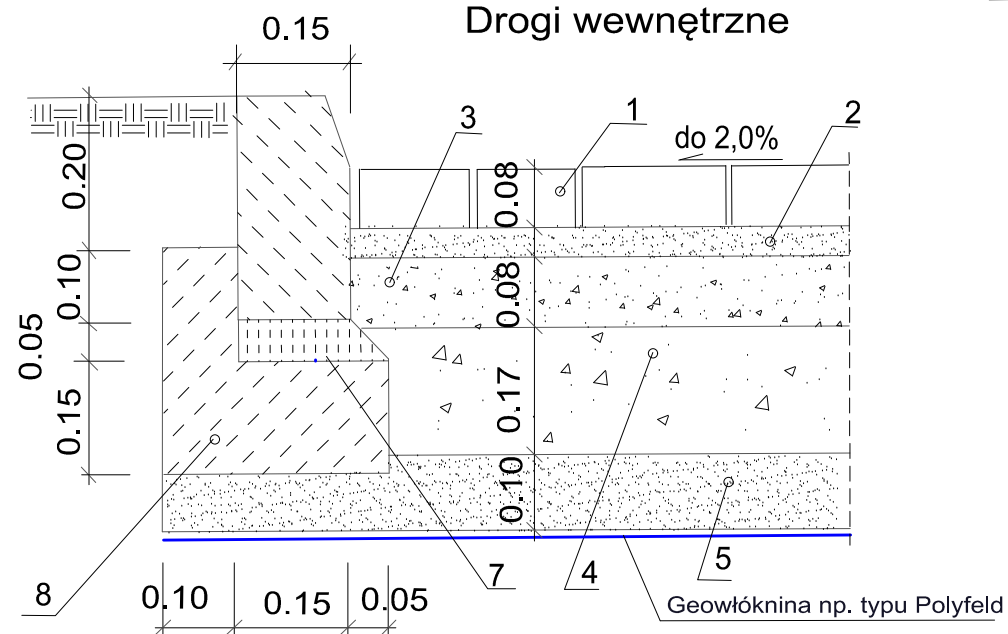


### LEGENDA


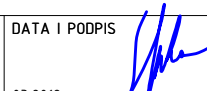

1. Kostka betonowa drogowa gr. 8 cm
2. Podsyпка cementowo-piaskowa 1:4 gr. 4 cm
3. Warstwa kłińca. 4/31,5 mm gr. 8 cm
4. Warstwa tłuczniа kam. 31,5/63 mm gr. 17 cm
5. Podsyпка piaskowa gr. 10 cm
6. Krawężnik betonowy 25 x 12 cm i 30 x 15 cm
7. Podsyпка cementowo-piaskowa 1:3 gr. 5 cm
8. Ława z oporem z betonu C12/15

Ulica Gdyńska

Zjazd

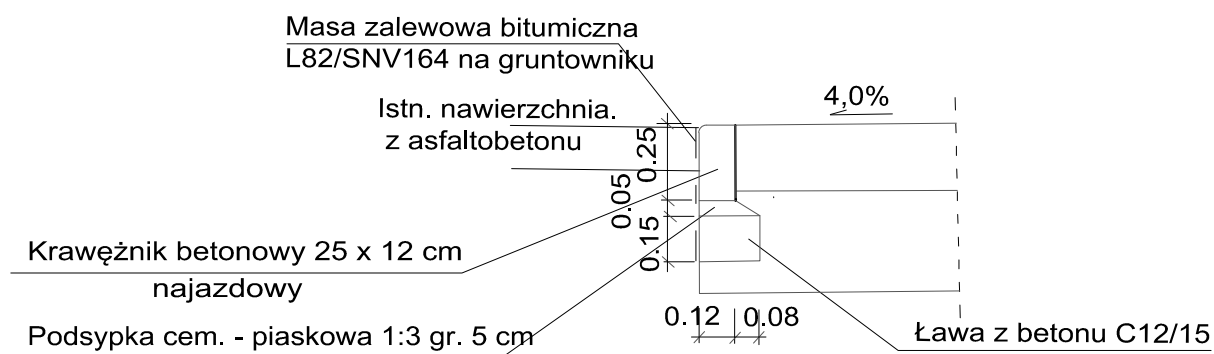

Nośność drogi : nacisk na oś 100 kN

|                                      |   |  |   |
|--------------------------------------|---|--|---|
| NAZWA I ADRES<br>OBIEKTU BUDOWLANEGO | BUDYNEK Z PRZEZNACZENIEM NA FUNKCJE SŁUŻĄCE ADMINISTRACJI SAMORZĄDOWEJ,<br>PUBLICZNEJ OCHRONY ZDROWIA ORAZ OPIEKI SPOŁECZNEJ WRAZ Z INFRASTRUKTURĄ<br>TECHNICZNĄ ORAZ PARKINGIEM<br>Czerwonak, ul. Gdyńska<br>dz. nr geod. 64, 63/1; ark. 8, obręb Czerwonak, gmina Czerwonak |  |   |
| JEDNOSTKA PROJEKTOWA                 |  <b>MICHNOWICZ STASZEWSKI ARCHITEKCI</b><br>61-501 POZNAŃ, UL. DĄBRÓWKI 2, b' / 4<br>TEL/FAX 61-6497394 WWW.MSA.NET.PL   |  |   |
| PROJEKTOWAŁ                          | <b>mgr inż. Jacek Holtzer</b>   | Uprawnienia budowlane do projektowania i kierowania<br>robotami budowlanymi bez ograniczeń<br>w specjalności dróg i konstrukcyjno - budowlanej<br>Uprawnienia upr. 86/80Pw i 40/72WZDP P-ń | DATA I PODPIS<br>03.2018<br> |
| OPRACOWAŁ                            | <b>Jerzy Ciszak</b>   |  |   |
| SPRAWDZIŁ                            | <b>mgr inż. Mariusz Masiota</b>   | Uprawnienia budowlane do projektowania bez ograniczeń<br>w specjalności konstrukcyjno-budowlanej<br>Uprawnienia: - nr 7131/13/P/2001   | 03.2018<br>                  |
| TREŚĆ RYSUNKU                        | <b>Przekrój nawierzchni drogowej</b>  |  | RYСУNEK NR<br><b>B6-02</b>  |
| BRANŻA                               | STADIUM   | INDEX  | DATA  |
| drogowa                              | proj. budowlany   | 0453   | 03.2018   |
|                                      |   |  | SKALA   |
|                                      |   |  | 1:10  |