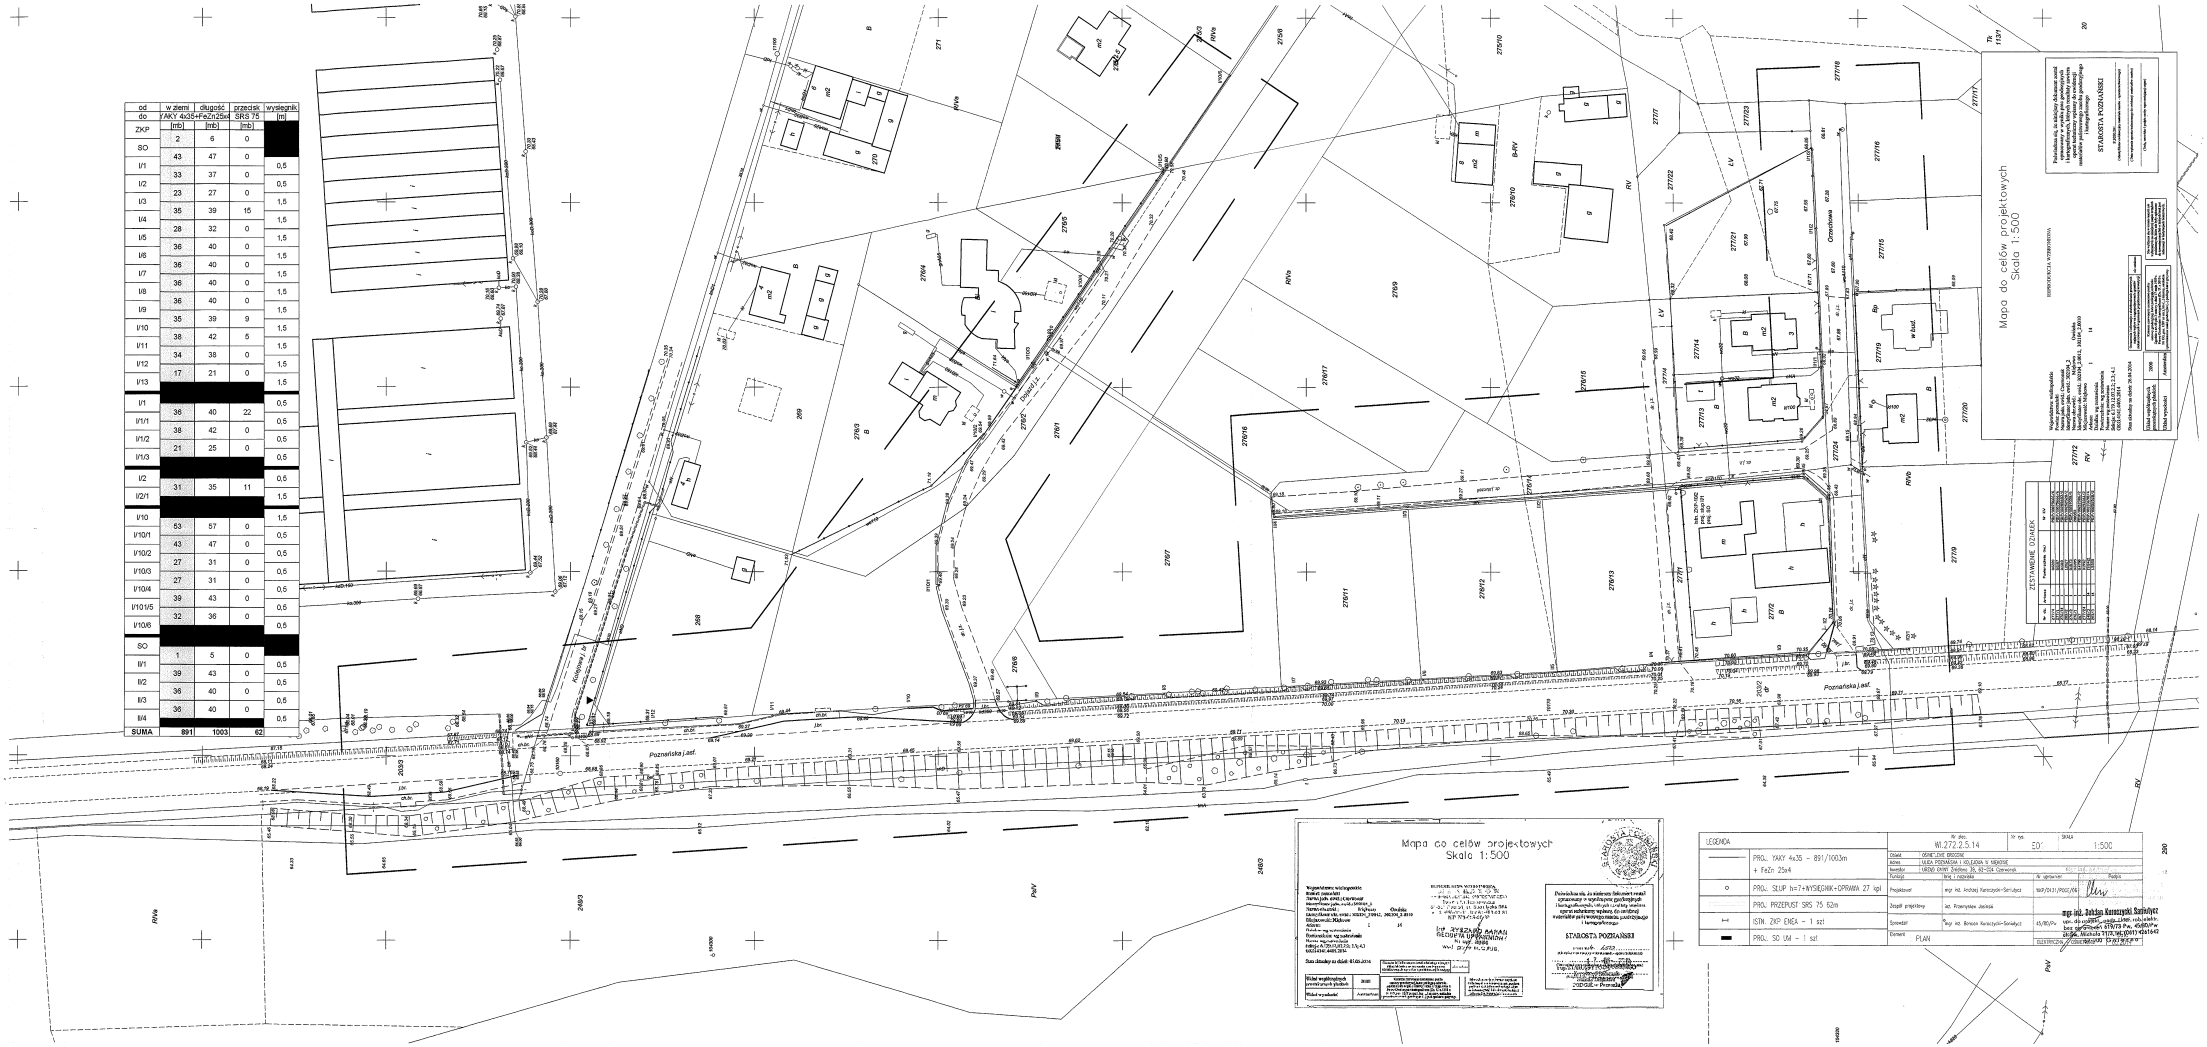od do	w ziemi YAKY 4x35+FeZn25x4 [mb]	długość [mb]	przedsiek SRS 75 [mb]	wysięgnik [m]
ZKP	2	6	0	
SO	43	47	0	
I/1	33	37	0	0,5
I/2	23	27	0	0,5
I/3	35	39	15	1,5
I/4	28	32	0	1,5
I/5	36	40	0	1,5
I/6	36	40	0	1,5
I/7	36	40	0	1,5
I/8	36	40	0	1,5
I/9	35	39	9	1,5
I/10	38	42	5	1,5
I/11	34	38	0	1,5
I/12	17	21	0	1,5
I/13				
I/1	36	40	22	0,5
I/1/1	38	42	0	0,5
I/1/2	21	25	0	0,5
I/1/3				
I/2	31	35	11	0,5
I/2/1				1,5
I/10				1,5
I/10/1	53	57	0	0,5
I/10/2	43	47	0	0,5
I/10/3	27	31	0	0,5
I/10/4	27	31	0	0,5
I/10/5	39	43	0	0,5
I/10/6	32	36	0	0,5
SO				
II/1	1	5	0	0,5
II/2	39	43	0	0,5
II/3	36	40	0	0,5
II/4	36	40	0	0,5
SUMA	891	1003	62