


# detal ocieplenia ściany attykowej

## skala 1:10

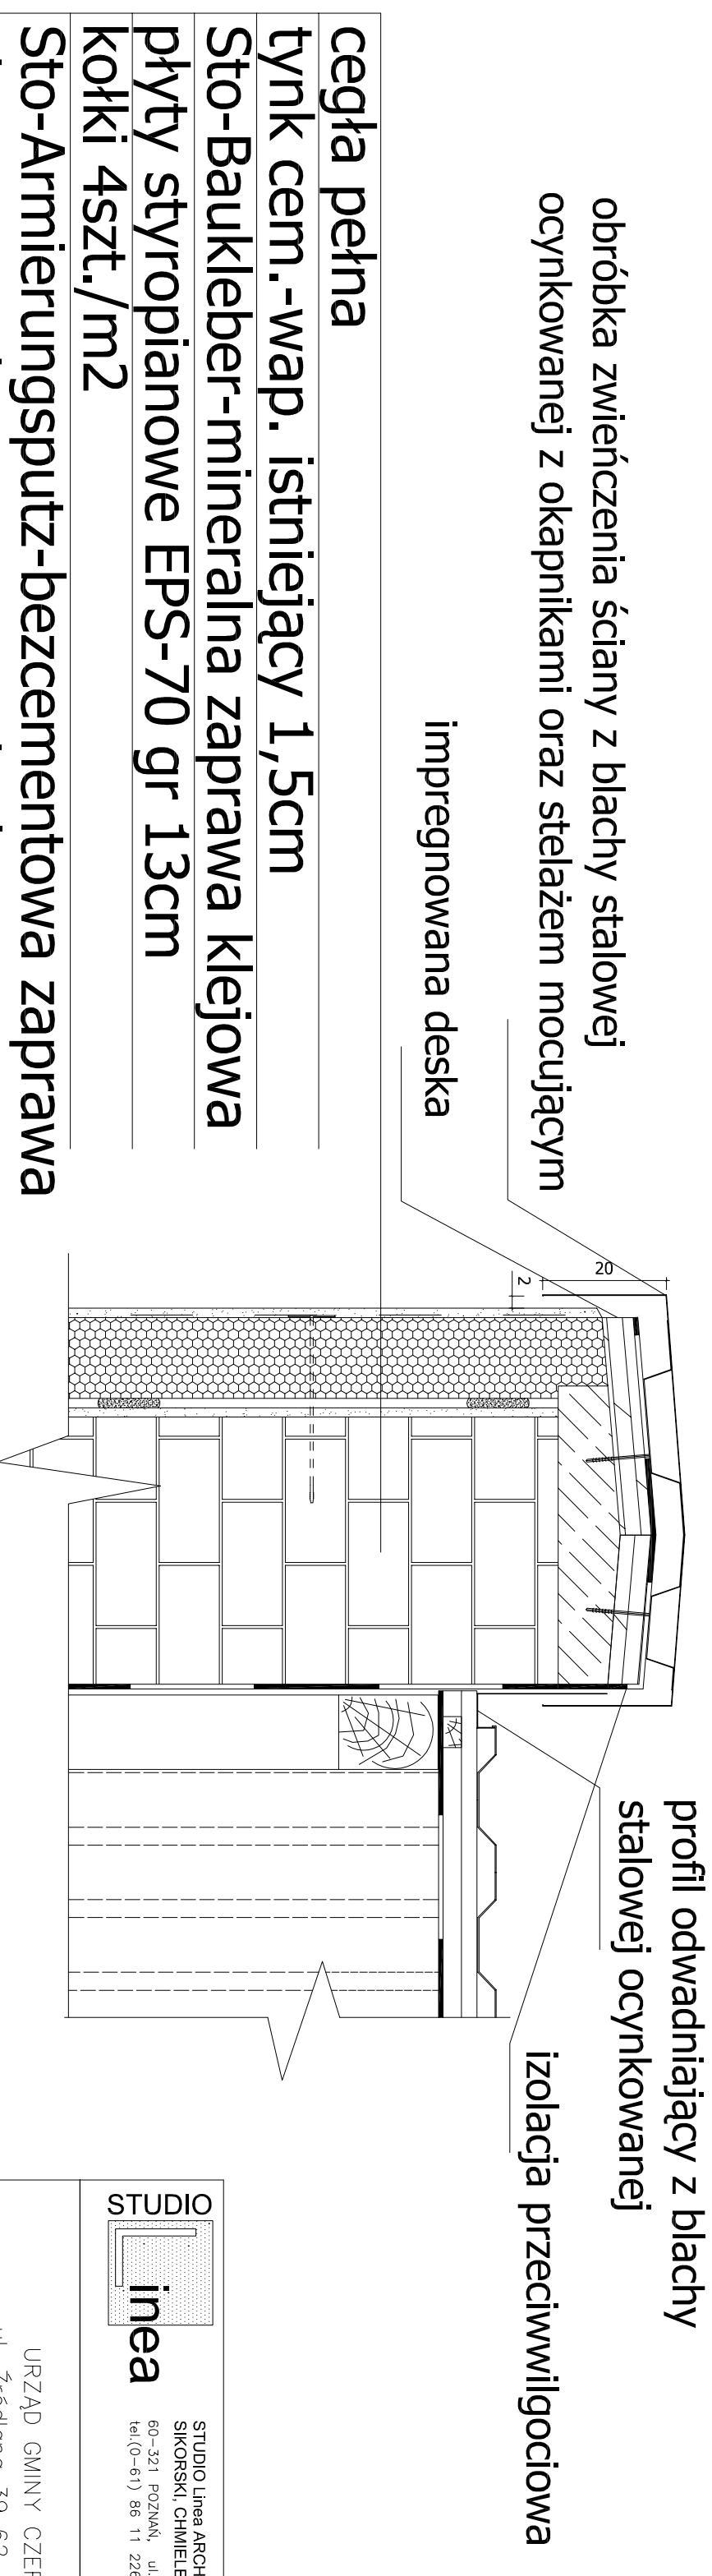

cegła pełna
tynek cem.-wap. istniejący 1,5cm
Sto-Baukleber-mineralna zaprawa klejowa
płyty styropianowe EPS-70 gr 13cm
kołki 4szt./m <sup>2</sup>
Sto-Armierungsputz-bezacementowa zaprawa
zbrojąca na bazie spoiwa akrylowego
Sto-Glasfasergewebe F-siatka z włókna szklanego
Stolit K-tynek akrylowy zabezpieczony przeciwwgrzybicznie
farba elewacyjna /wg kolorystyki/ silikonowa Lotusan

STUDIO  
inea

STUDIO Linea ARCHITEKCI  
SIKORSKI CHMIELEWSKI  
60-321 POZNAŃ, ul. Świerzowska 1 p. 220,  
tel.(0-61) 86 11 226, fax (061) 86 11 227

URZĄD GMINY CZERWONAK  
ul. Źródłana 39 62-004 Czerwonak

NAZWA PROJEKTU

TERMOMODERNIZACJA BUDYNKU SZKOŁY

PODSTAWOWEJ W KICINIE

KICIN, UL. GWAŃNA 1, DZIAŁKI NR 298 I 299

NAZWA RYSUNKU

Detal ocieplenia ściany attykowej

RODZAJ PRACY	WYKONAWCY	NR UPR.	PODPIS
PROJEKTOWAL	mgr inż M. Chmielewski	34/PW/91	
	mgr inż arch A. Sikorski	7131/32/P/03	
OPRACOWAL	mgr inż M. Chmielewski	34/PW/91	
KREŚLIŁ/CAD			
SKALA	FAZA	BRANŻA	DATA
1:10	PROJEKT	ARCHITEKTURA	12.2007
FORMAT	NR RYSUNKU		
	10		