


BOLECHOWO
ul. Świerczewskiego

BOLECHOWO
ul. Poznańska

PRZEKRÓJ PODŁUŻNY
Skala: 1:100/1000

Poziom porównawczy = 60,00m

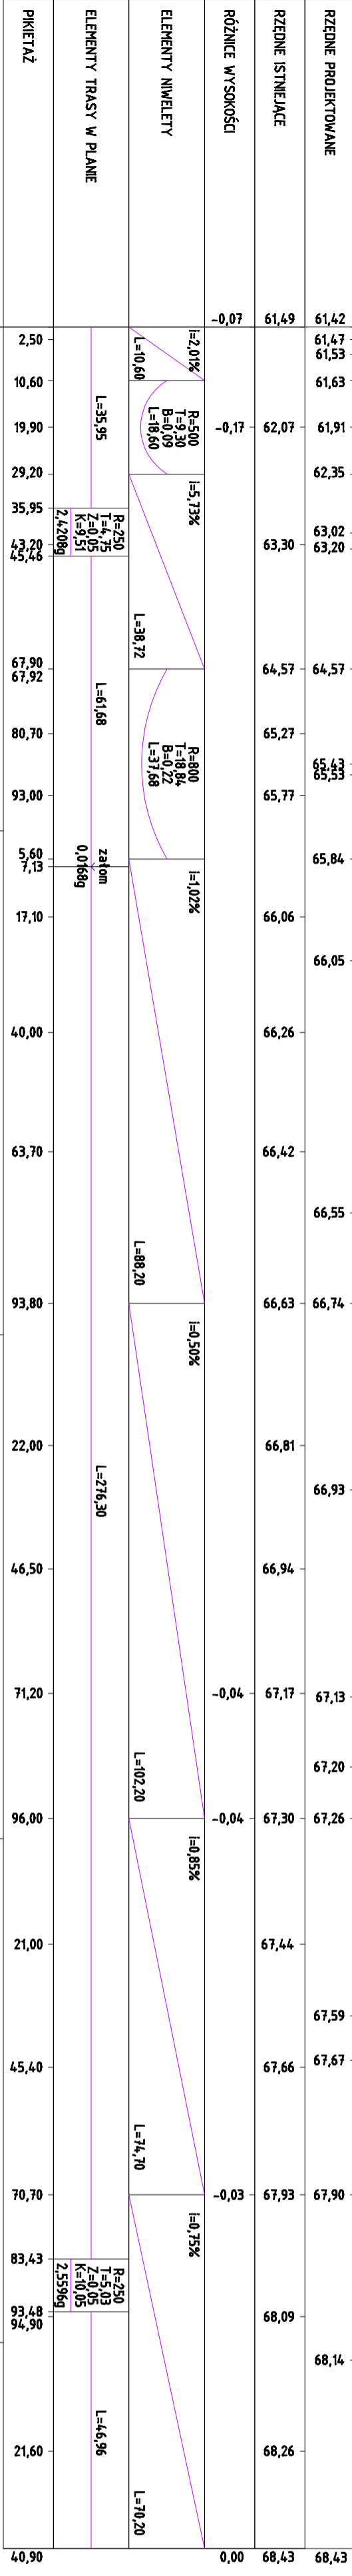

KM i HM
0+000

0+100

0+200

0+300

0+400

W2
km 0+040,70
X=6430245,02
Y=5822486,43
a=2,42086G
R=250
T=4,75
Z=0,05
K=9,51
P=0
i=2% (daszak)

W3
km 0+388,46
X=6430589,96
Y=5822442,12
a=2,5596G
R=250
T=5,03
Z=0,05
K=10,05
P=0
i=2% (daszak)

Pracownia Projektowa EKOROGA		INWESTOR	
Robert Salomon ul. Piasta 4/16, 62-205 Koźmin Wlk. NIP: 972-061-15-87 REGON: 301328715 tel.: 965 341 470 e-mail: robert.salomon@ekoroga.pl		Gmina Czerwonak ul. Źródłana 39 62-404 Czerwonak	
TEMAT: Budowa ulic: Świerczewskiego (od ul. Ogrodowej do ul. Poludniowej) oraz Granicznej w Bolechowie Osiedlu			
RYSYSTEK:	Przekrój podłużny - ul. Graniczna	NR 3.2	
STANOWISKO	INIE I NAZWIŚKO	NR UPRZĄDNIENY I SPECJALNOSC	DATA
PROJEKTANT	HER INŻ. ROBERT SALOMON	WN/P/0238E/P/000/06	04.2017
SPRAWDZAJĄCY	HER INŻ. DORIAN PIĘKOWIAK	WN/P/0296A/P/000/12	04.2017
BRANŻA DROGOWA	STADIUM PR/P/W	NR UMOWY DROGOWA	SKALA 1:100/1000
	ROK OPACOWANIA 2017	WI.272.41.16 z dnia 23.03.2016	