
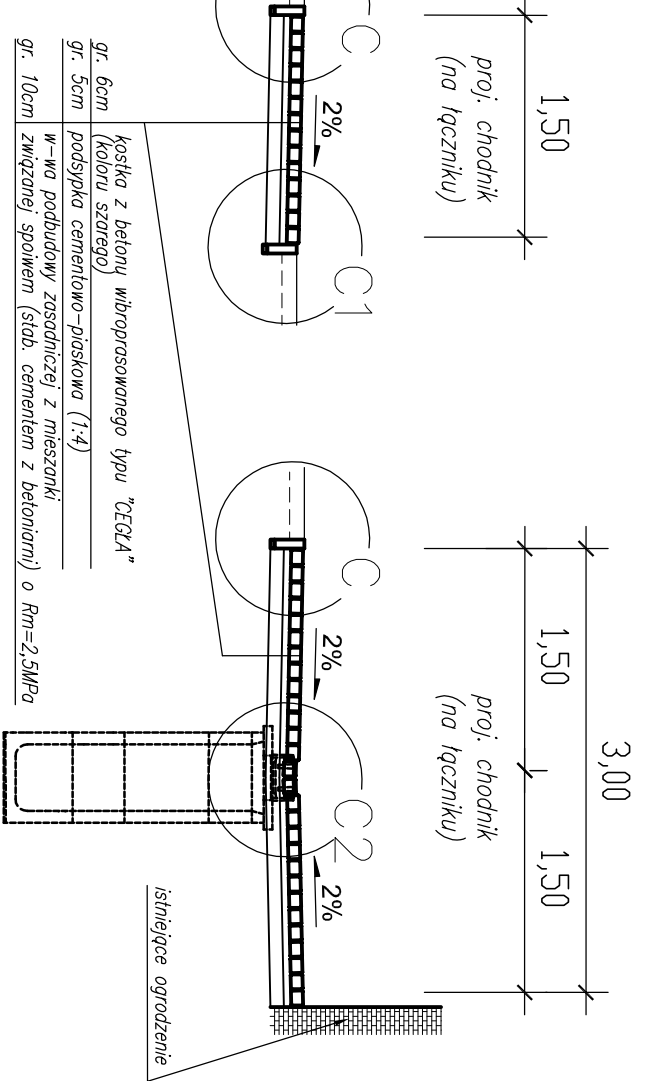


1

Czerwonak ul. Grzybowa

przekrój normalny od km 0+000,00 do km 0+037,00

9,00

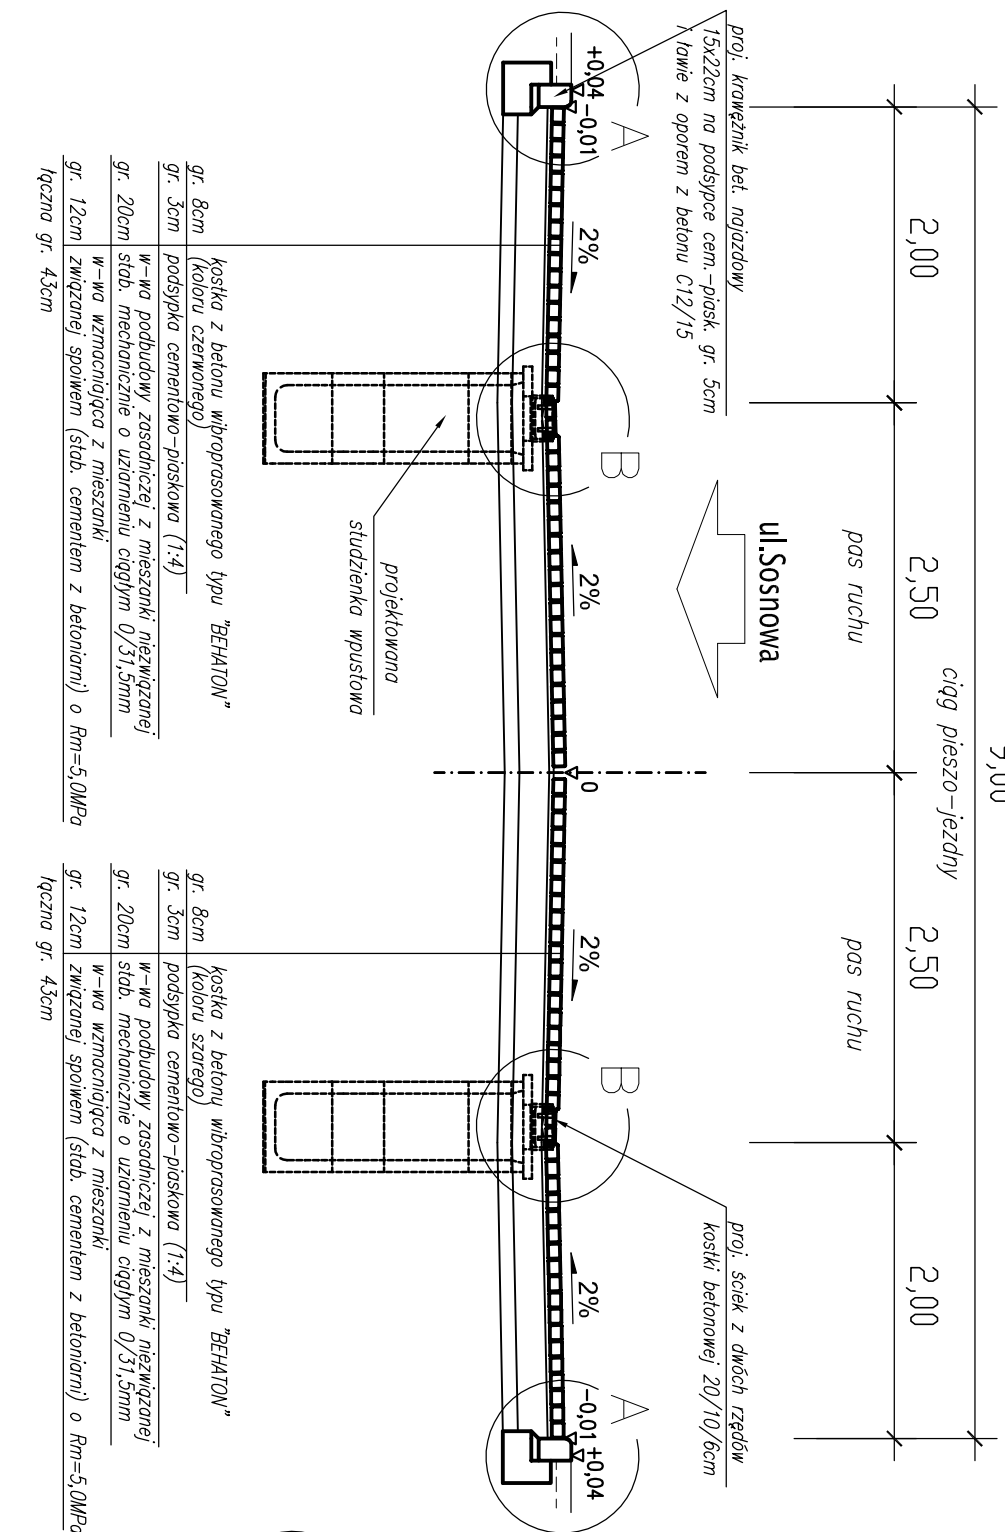


2

Czerwonak ul. Grzybowa

przekrój normalny od km 0+037,00 do km 0+053,60

12,00

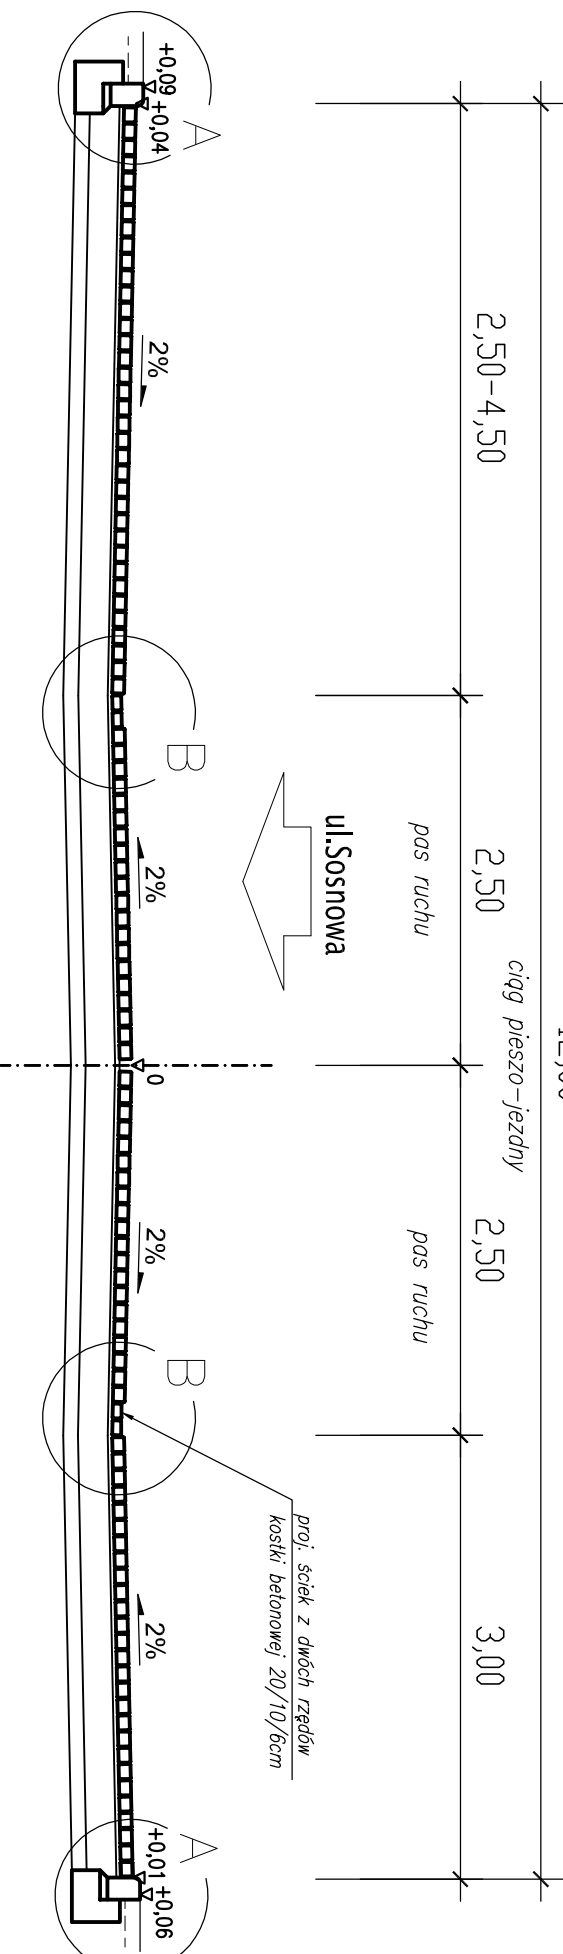

Pracownia Projektowa EKODROGA Robert Salomon ul. Piasta 4/16, 62-025 Koscierzyn Wlkp. NIP 9724061-15-87 REGON 301329715 tel.: 665 341 470 e-mail: robert.salomon@interia.pl		INWESTOR Gmina Czerwonak ul. Zrodłana 39 62-004 Czerwonak		
TEMAT: Budowa ulic Szyszczkowej i Grzybowej w Czerwonaku				
RYSUNEK: Przekroje normalne - ul. Grzybowa odc. nr1			NR 4.3	
STANOWISKO	IMIĘ I NAZWISKO	NR UPRAWNIENIENIA / SPECJALNOŚĆ	DATA	PODPIS
PROJEKTANT	MGR INŻ. ROBERT SALOMON	WK/P/0235/P/00D/06 DROGOWA	10.2016	
SPRAWDZAJĄCY	MGR INŻ. DORIAN PIECHOWIAK	WK/P/0296/P/00D/12 DROGOWA	10.2016	
BRANŻA DROGOWA	STADIUM PR/PR	FOK OPERACJOWANIA 2016	NR UMOWY	SKALA
		WI. 272.39.16 z dnia 23.03.2016		1:50