


№	№ skłupa	Wysokość skłupa [h]	Wysokość wysięgnika	Kąt nachylenia	Typ oprawy	Isk
1	SOZ11	h=4,0m	5XA5231TNS28 PIZLEUCHE	1
2	SOZ11	h=4,0m	5XA5231TNS28 PIZLEUCHE	1
3	SOZ13	h=4,0m	5XA5231TNS28 PIZLEUCHE	1
4	SOZ21	h=4,0m	5XA5231TNS28 PIZLEUCHE	1
5	SOZ22	h=7,0m	w=2x1,0m	h=5°	5XA5811A1A08 Streetlight 10 mini LED	2
6	SOZ23	h=7,0m	w=2x1,0m	h=5°	5XA5811A1A08 Streetlight 10 mini LED	2
7	SOZ31	h=4,0m	5XA5231TNS28 PIZLEUCHE	1
8	SOZ32	h=4,0m	5XA5231TNS28 PIZLEUCHE	1
9	SOZ11	h=7,0m	w=1,0m	h=5°	5NA587ELM10B SC 50 - HST	1
10	SOZ12	h=7,0m	w=1,0m	h=5°	5NA587ELM10B SC 50 - HST	1
11	SOZ13	h=7,0m	w=1,0m	h=5°	5NA587ELM10B SC 50 - HST	1
12	SOZ14	h=7,0m	w=1,0m	h=5°	5NA587ELM10B SC 50 - HST	1
13	SOZ15	h=7,0m	w=1,0m	h=5°	5NA587ELM10B SC 50 - HST	1
14	SOZ16	h=7,0m	w=1,0m	h=5°	5NA587ELM10B SC 50 - HST	1
15	SOZ17	h=7,0m	w=1,0m	h=5°	5NA587ELM10B SC 50 - HST	1
16	SOZ18	h=7,0m	w=1,0m	h=5°	5NA587ELM10B SC 50 - HST	1
17	SOZ21	h=7,0m	w=1,0m	h=5°	5XA5811A1A08 Streetlight 10 mini LED	1
18	SOZ22	h=7,0m	w=1,0m	h=5°	5XA5811A1A08 Streetlight 10 mini LED	1
19	SOZ23	h=7,0m	w=1,0m	h=5°	5XA5811A1A08 Streetlight 10 mini LED	1
20	SOZ24	h=7,0m	w=1,0m	h=5°	5XA5811A1A08 Streetlight 10 mini LED	1
21	SOZ25	h=7,0m	w=1,0m	h=5°	5XA5811A1A08 Streetlight 10 mini LED	1
22	SOZ26	h=7,0m	w=1,0m	h=5°	5XA5811A1A08 Streetlight 10 mini LED	1
23	SOZ27	h=7,0m	w=1,0m	h=5°	5XA5811A1A08 Streetlight 10 mini LED	1
24	SOZ28	h=7,0m	w=1,0m	h=5°	5XA5811A1A08 Streetlight 10 mini LED	1

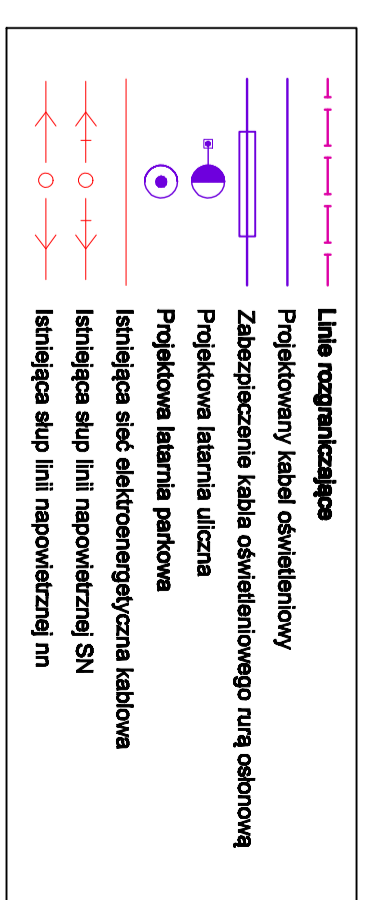

Pracownia Projektowa EKODROGA
Robert Salomon
 ul. Pusa 4/6, 62-025 Koźmin Wlk.
 nr 72-81-15-47 REJON SĄDOWY
 K. 003 541 470 e-mail: robert.salomon@ekodroga.pl

INWESTOR
Gmina Czarnonak
 ul. Żółtana 39
 62-004 Czarnonak

TEMAT:
 Budowa ul. Dzikońskiej na odcinku od ul. Poprzecznej do przedłużenia
 ul. Zdrojowej oraz ul. Sosnowej w Czarnonaku wraz z parkingiem
 przy Urzędzie Gminy Czarnonak

RYSUNEK: Plan sytuacyjny - ul. Sosnowa **NR 2.1**

STANOWISKO	INIE I KAZNISKO	NR UPRAWNIENI I SPECJALNOŚĆ	DATA	PODPIS
PROJEKTANT	HER HZ. POLM PASOWSKI	ZAP10219/P002/II	04.2015	
SPRACZUJĄCY	HZ. WOJCIECH MARCIUK	SS1/74/79	04.2015	
BRANŻA ELEKTRYCZNA	STADUWI PB	KOR OPRACOWANIA 2015	NR LUDOWY M. 272.4.5.12 z 2011 R. 08.08.2012	SKALA 1:500