PRZEKRÓJ E-E

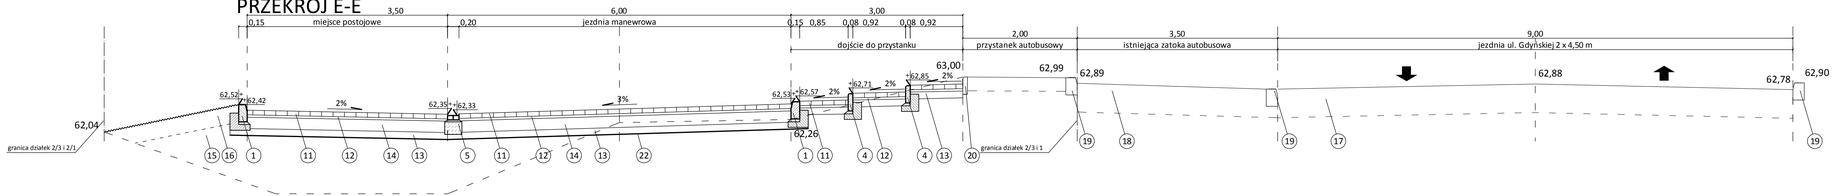

PRZEKRÓJ F-F

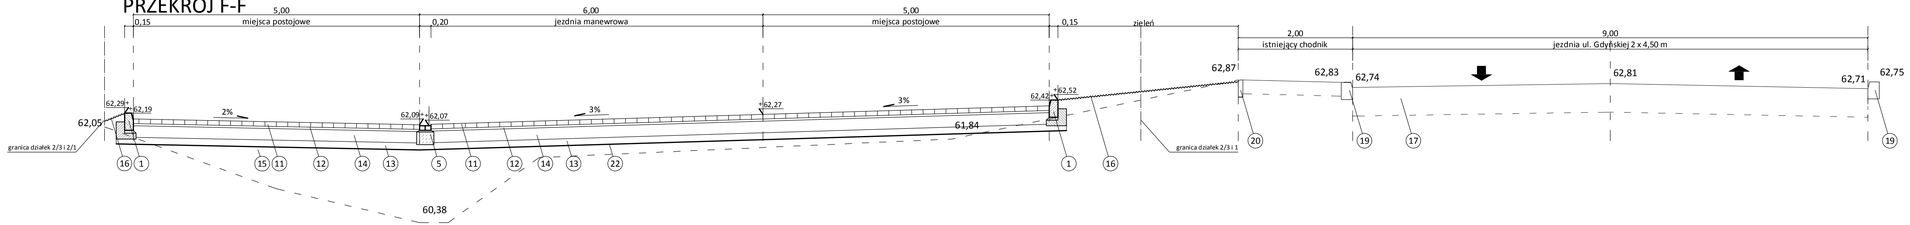

PRZEKRÓJ G-G

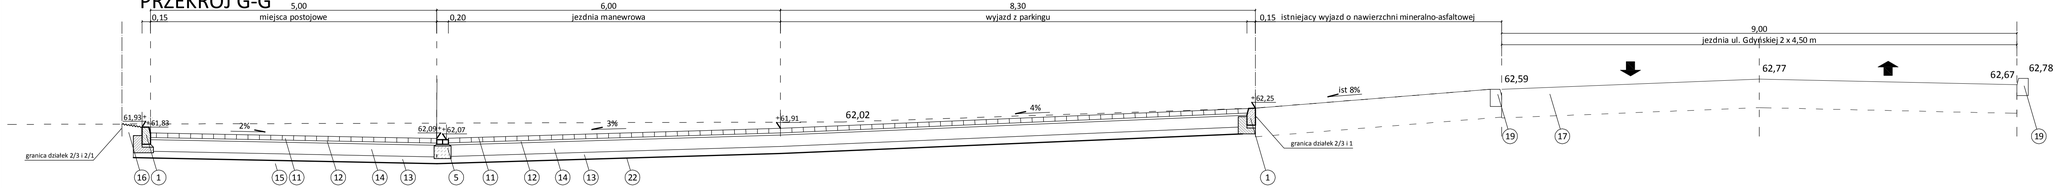

1. Krawężnik betonowy 15 x 30 cm na ławie betonowej 30 x 30 (35) cm z betonu B 15 z oporem
2. Krawężnik betonowy trapezowy 21(15) x 30 cm na ławie betonowej 20 x 35 cm z betonu B 15
3. Krawężnik betonowy 20 x 30 cm na ławie betonowej 30 x 35 (40) cm z betonu B 15 z oporem
4. Opornik betonowy 8 x 30 cm na ławie betonowej 30 x 30 cm z betonu B 15 z oporem
5. Ściek dwurzędowy z kostki betonowej 20 x 10 cm grubości 8 cm na ławie betonowej 22 x 25 (30) cm
6. Warstwa ścieralna z betonu asfaltowego grubości 5 cm (KR6)
7. Warstwa wiążąca z betonu asfaltowego grubości 8 cm (KR6)
8. Podbudowa zasadnicza z betonu asfaltowego gruboci 18 cm (KR6)
9. Podbudowa pomocnicza z tłucznia kamiennego grubości 20 cm (KR6)
10. Nawierzchnia z kostki granitowej 9/11
11. Nawierzchnia z kostki betonowej grubości 8 cm
12. Podsypka cementowo-piaskowa 1:4 grubości 4 cm
13. Podbudowa poocnicza z kruszywa stabilizowanego cementem o Rm=5 MPa grubości 12 cm
14. Podbudowa zasadnicza z chudego betonu grubości 20 cm
15. Warstwa wyrównująca z piasków kwalifikowanych
16. Zieleń
17. Istniejąca konstrukcja jezdni ulicy Gdyńskiej o nawierzchni mineralno-asfaltowej
18. Istniejąca konstrukcja zatok autobusowych o nawierzchni z kostki betonowej
19. Istniejący krawężnik betonowy 20 x 30 cm
20. Istniejący opornik betonowy 8 x 30 cm
21. Bariera ochronna typu U-12a na ławie betonowej 30 x 35 cm
22. Geowłóknina zgodna z zaleceniami geologa

Inwestor: Gmina Czerwonak, ul. Źródlana 39, 62-004 Czerwonak			
Projektujący: Biuro Inżynierskie DUKT Wojciech Andrzejak, ul. Poznańska 38, 62-070 Dopiewo			
Temat: Budowa parkingu z odwodnieniem przy stacji kolejowej w Czerwonaku wraz z budową oświetlenia			
Skala: 1:50	***Rysunek:*** Przekroje II		***Nr rys:*** 4.2
Data: 08.2012	***Studium:*** Projekt budowlano-wykonawczy		
Imie i Nazwisko	***Branża:***	***Nr uprawnień:***	***Podpis:***
mgr inż. Maciej Fajfer	Drogowa	WKP/0296/POOD/09	
inż. Janusz Fajfer	Drogowa	85/72	
mgr inż. Paweł Wiśniewski	Sanitarna	WKP/0152/PWOS/04	
mgr inż. Janina Górna	Sanitarna	246/84/PW	
mgr inż. Wojciech Andrzejak			