


# POZ. PŁ1 - PŁYTA ŻELBET. SZT.1

## 1:20

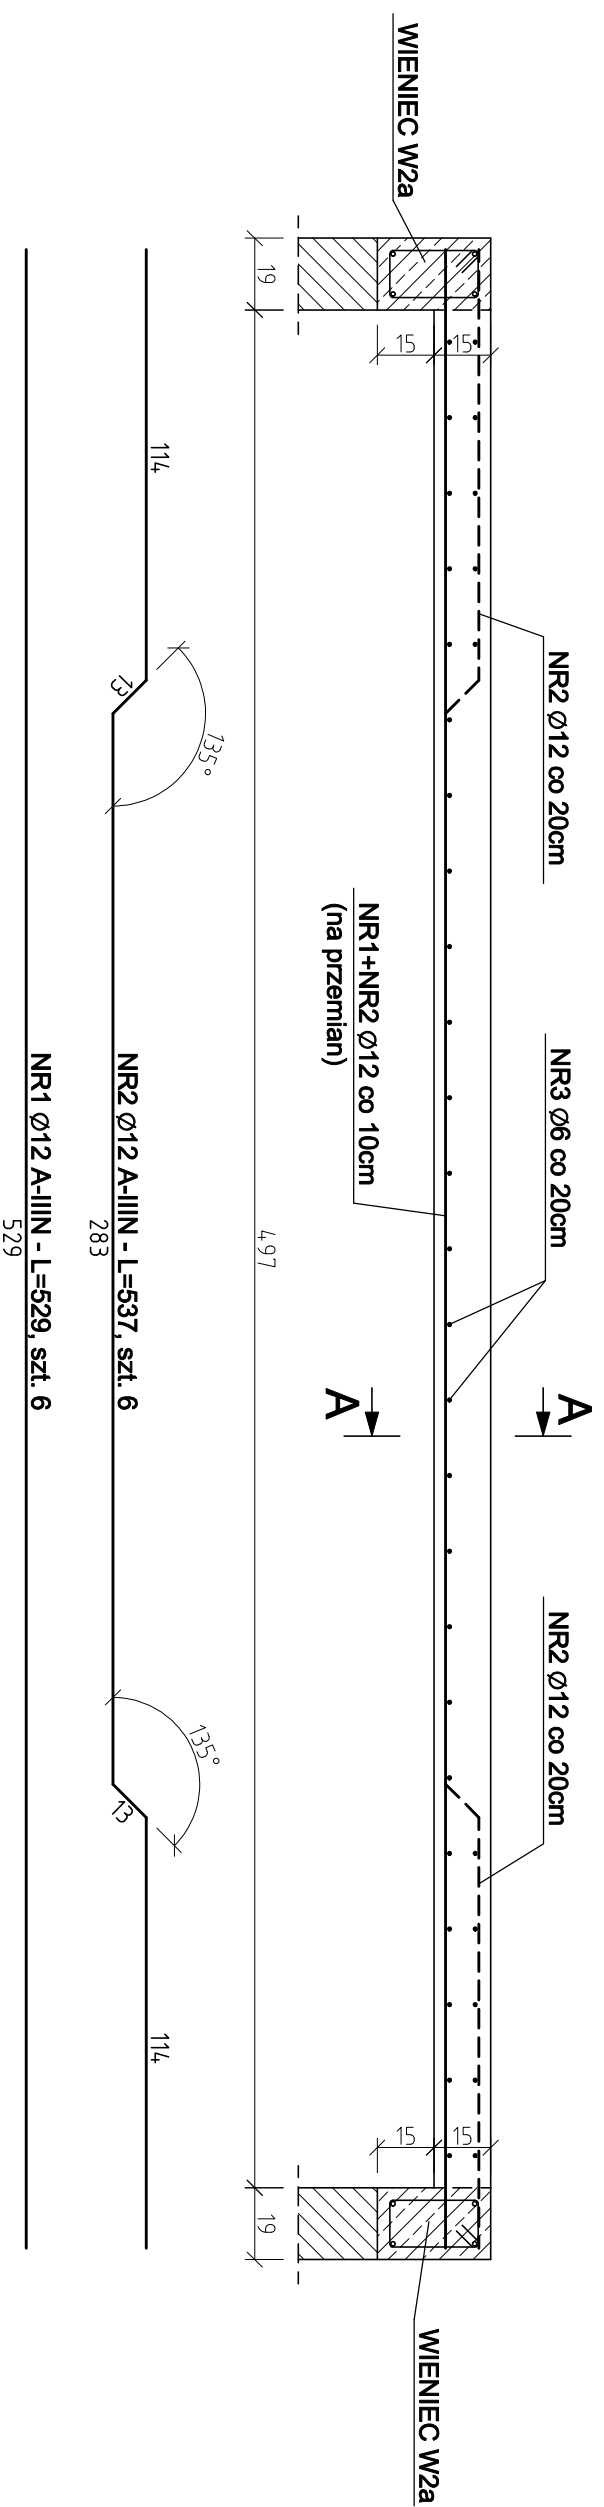


NR3 Ø6 A-I - L=130, szt. 35  
130

NR2 Ø12 A-IIIN - L=537, szt. 6  
283  
NR1 Ø12 A-IIIN - L=529, szt. 6  
529

## PRZEKRÓJ A-A

### 1:10

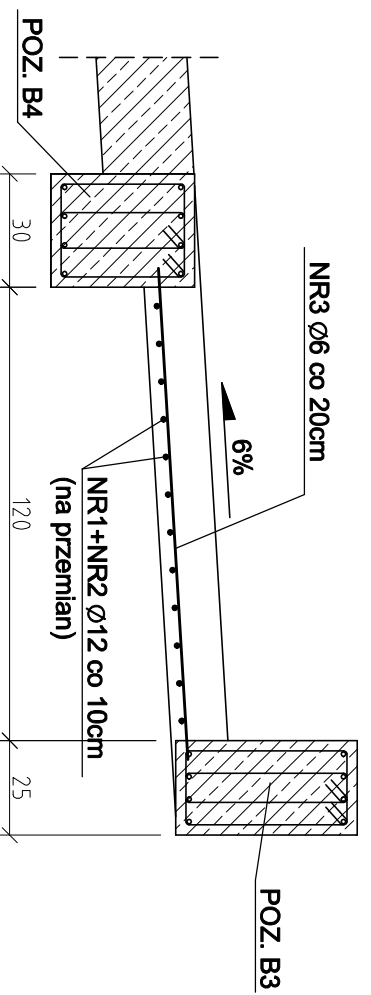

## ZESTAWIENIE STALI

NR PRĘTA	ŚREDNICA [mm]	DŁUGOŚĆ [cm]	LICZBA SZTUK	DŁUGOŚĆ ŁĄCZNA [m]	
				A-I	A-IIIN
1	12	529	6	Ø6	Ø12
2	12	537	6		31,74
3	6	130	35		32,22
DŁUGOŚĆ RAZEM [m]					45,5
MASA JEDNOSTKOWA [kg/m]					63,96
MASA [kg]					0,222
MASA OGÓŁEM [kg]					10,1
WYKONAĆ x1 [kg]					66,9
					56,8
					66,9
					66,9

### UWAGI:

–PRZED PRZYSTĄPIENIEM DO PRAC WSZYSTKIE WYMIARY  
SPRAWDZIĆ NA BUDOWIE;  
–ROZPATRYWAĆ ŁĄCZNIE Z ARCHITEKTURĄ, PROJEKTAMI  
BRANŻOWYMI ORAZ RYSUNKAMI POZOSTYCH ELEMENTÓW  
KONSTRUKCJI;

BETON: C20/25  
STAL: A-IIIN (RB 500W), A-I

# QUATTRO

61-659 Poznań,  
ul. Brzostkiewicza 4  
tel.: 0 501 780 389  
www.quattroprojekt.pl

## K-24

BRANŻA	KONSTRUKCJA	1:20	31 SIERPIEŃ 2013
STADIUM DOK.	PROJEKT BUDOWLANY	SKALA	DATA
OBIEKT	BUDYNEK ŚWIETLICY W KACINIE Klein, ul. Nowe Osiedle, działka ewid. nr 81/5, ark. 4, gm. Czerwonak		
TEMAT	Projekt budynku świetlicy z zagospodarowaniem terenu - "Centrum wsi Klein"		
TYTUŁ RYSUNKU	POZ. PŁ1 - PŁYTA ŻELBET.		
Specjalność konstrukcyjno-budowlana do projektowania bez ograniczeń			
PROJEKTOWAŁ:	mgr inż. Marcin Boks	WKP/0258/POK/11	
SPRAWDZIŁ:	mgr inż. Paweł Frąckowiak	WKP/0274/PIK/11	
	IMIĘ NAZWISKO	NR UPRAWNIENI	DATA PODPIS