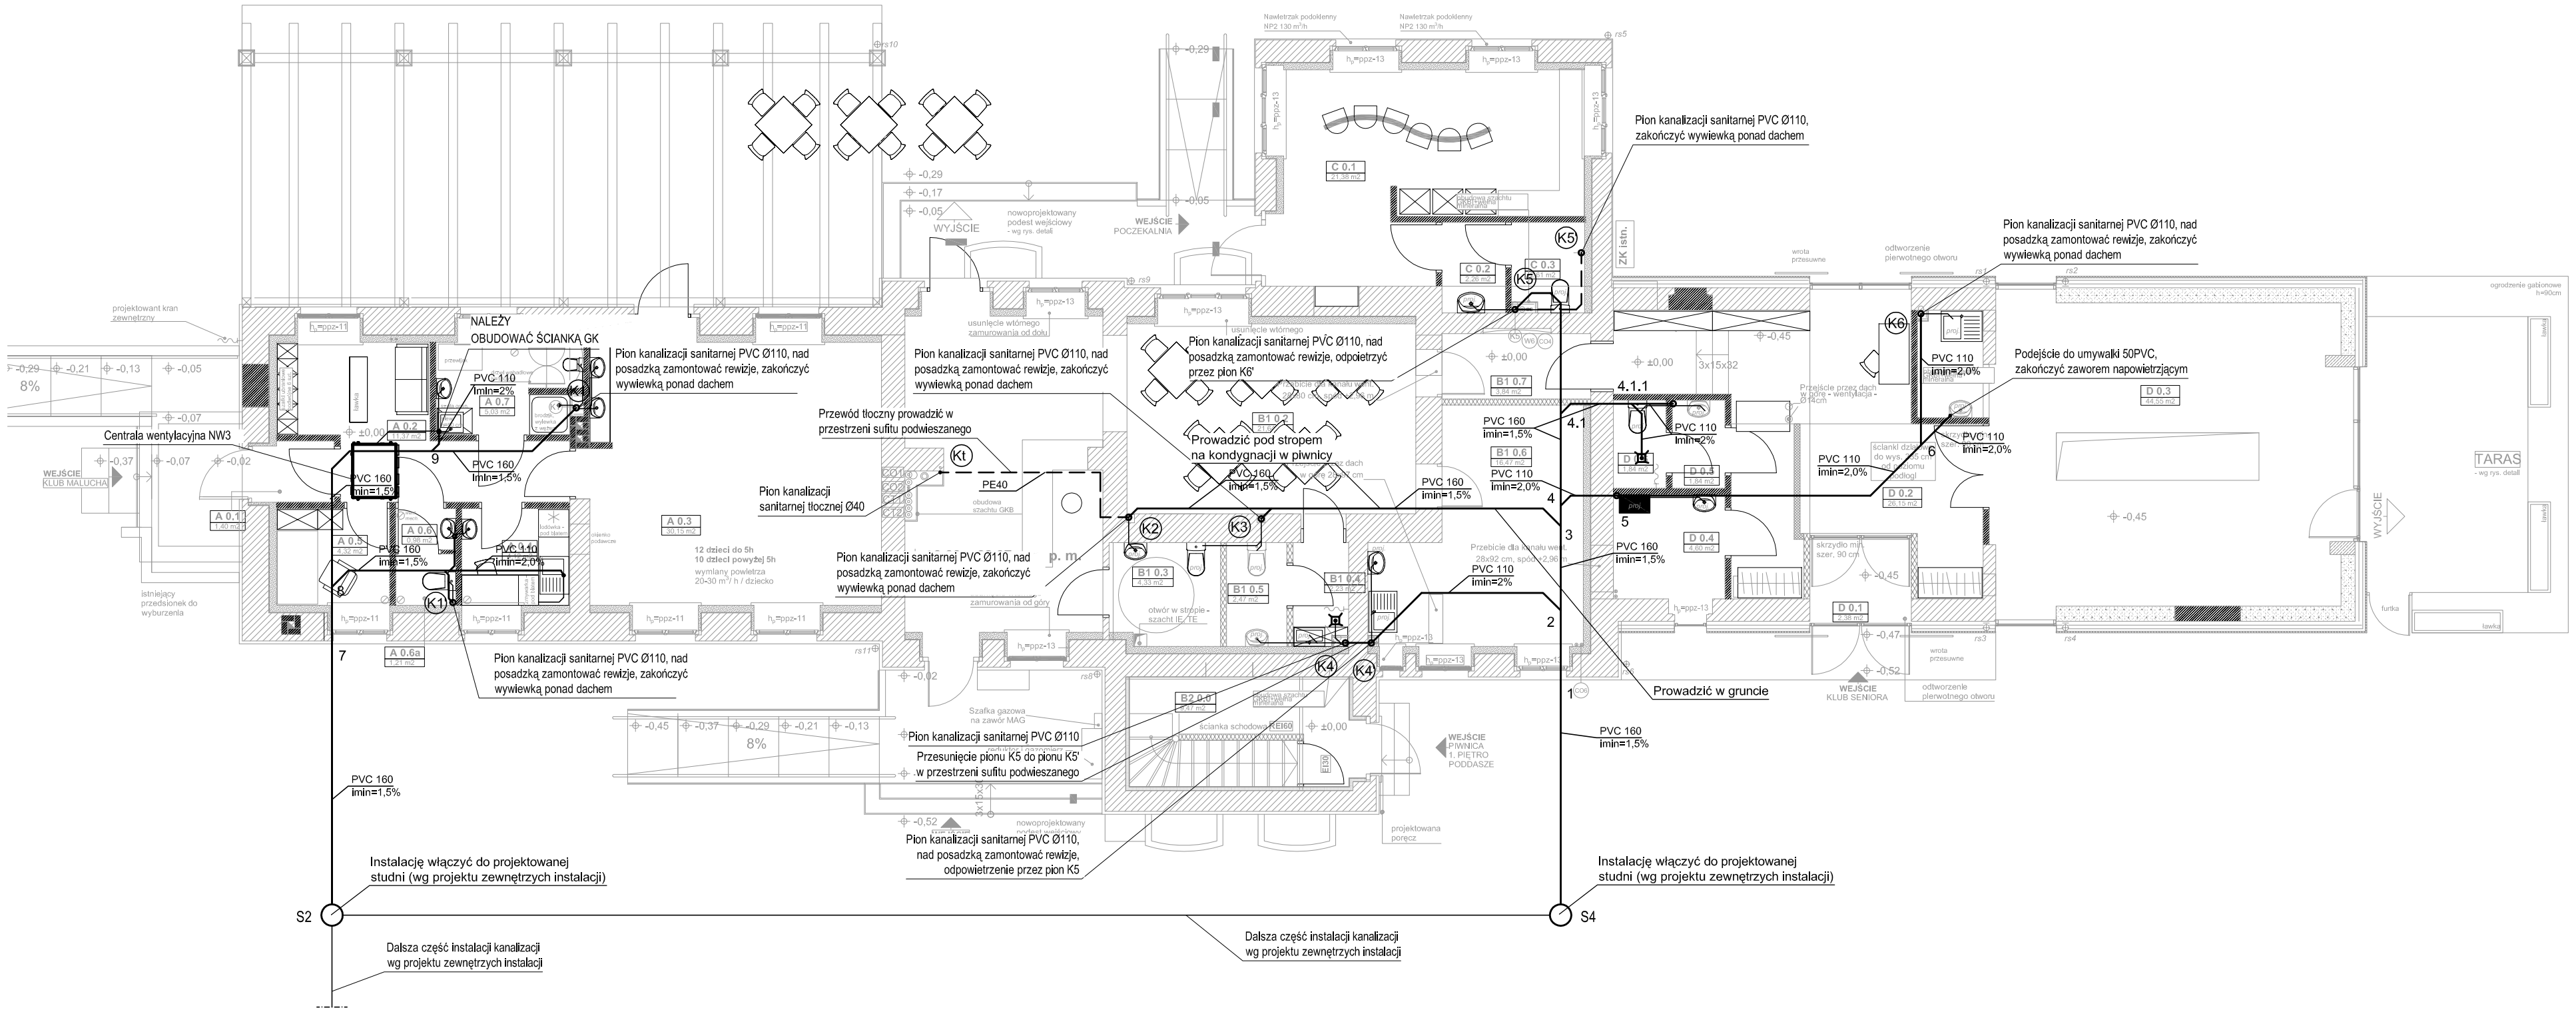

UWAGI INSTALACJA KANALIZACJI

1. Na pionach kanalizacyjnych zamontować rewizje bezpośrednio nad posadzką
2. Przewody podposadzkowe układać na podsypce piaskowej gr. 20 cm
3. Minimalne przykrycie przewodów podposadzkowych - 30 cm
4. Piony zakończyć wywiewką kanalizacyjną ponad dachem
5. Przewody od odbiorników do pionu prowadzić w bruzdach ściennych, przy ścianie i obudować, w ściankach instalacyjnych, a także pod stropem parteru
6. Wpusty podłogowe należy montować z syfonem kulkowym i z blokadą antyzapachową
7. Instalacje kanalizacji sanitarnych wykonać z rur PVC łączonych kielichowo
8. Zawory napowietrzające montować min. 1,0 m nad syfonem obsługiwanym przez zawór
9. Przejścia przewodów przez ściany oddzielenia pożarowego wykonać jako p.poż.
10. Biały montaż montowany na ścianie działowej gipsowo-kartonowej wyposażyć w stelaż
11. Wszystkie roboty należy wykonać zgodnie z polskimi normami, "Warunkami technicznymi wykonania i odbioru robót budowlano - montażowych" opracowanymi przez instytut techniki budowlanej oraz zasadami wiedzy i sztuki budowlanej.
12. Średnica pojedyńczego odpływu z miski ustępowej - PVC 110; z umywalki, zlewu, natrysku, wanny bidet lub pisuaru -PVC 50 (dla natrysku przy długości podejścia L > 2 m należy zwiększyć średnicę na PVC 75)

——————— instalacja kanalizacji

— — — — instalacja kanalizacji prowadzona pod stropem

(K1) pion kanalizacyjny

akpbARCHITEKCI PIOTR BARTOSIK

pracownia 60-566 :Poznań ,ul .Szamotulska 82/8

tel .61-8417-593 ,501-645-391 .e-mail :akpbarchitekci@gmail .com

INWESTOR:
GMINA CZERWONAK, ul. Źródlana 39, 62-004 Czerwonak

NAZWA PROJEKTU:
Przebudowa budynku dworca w Bolechowie
wraz z zabudowaniami przyległymi oraz budowa
infrastruktury zewnętrznej dla dworca w Bolechowie
Bolechowo, ul. Kolejowa, dz. nr 270/14, 270/15, 270/13, 262

BRANŻA: SANITARNA

FAZA PROJEKTU: PROJEKT WYKONAWCZY

NAZWA RYSUNKU:
Instalacja kanalizacji - rzut parteru

SKALA: 1:100

PROJEKTANCI:
mgr inż. Monika Naroźniak
upr. nr ZAP/0002/POOS/03
SPRAWDZIŁ:
mgr inż. Katarzyna Kamińska
upr. nr LBS/0016/POOS/07
OPRACOWAŁ:
mgr inż. Monika Korzeniowska

NR RYS.: IS-08

POZNAŃ, GRUDZIEŃ 2015 r.