
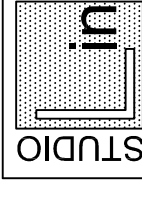
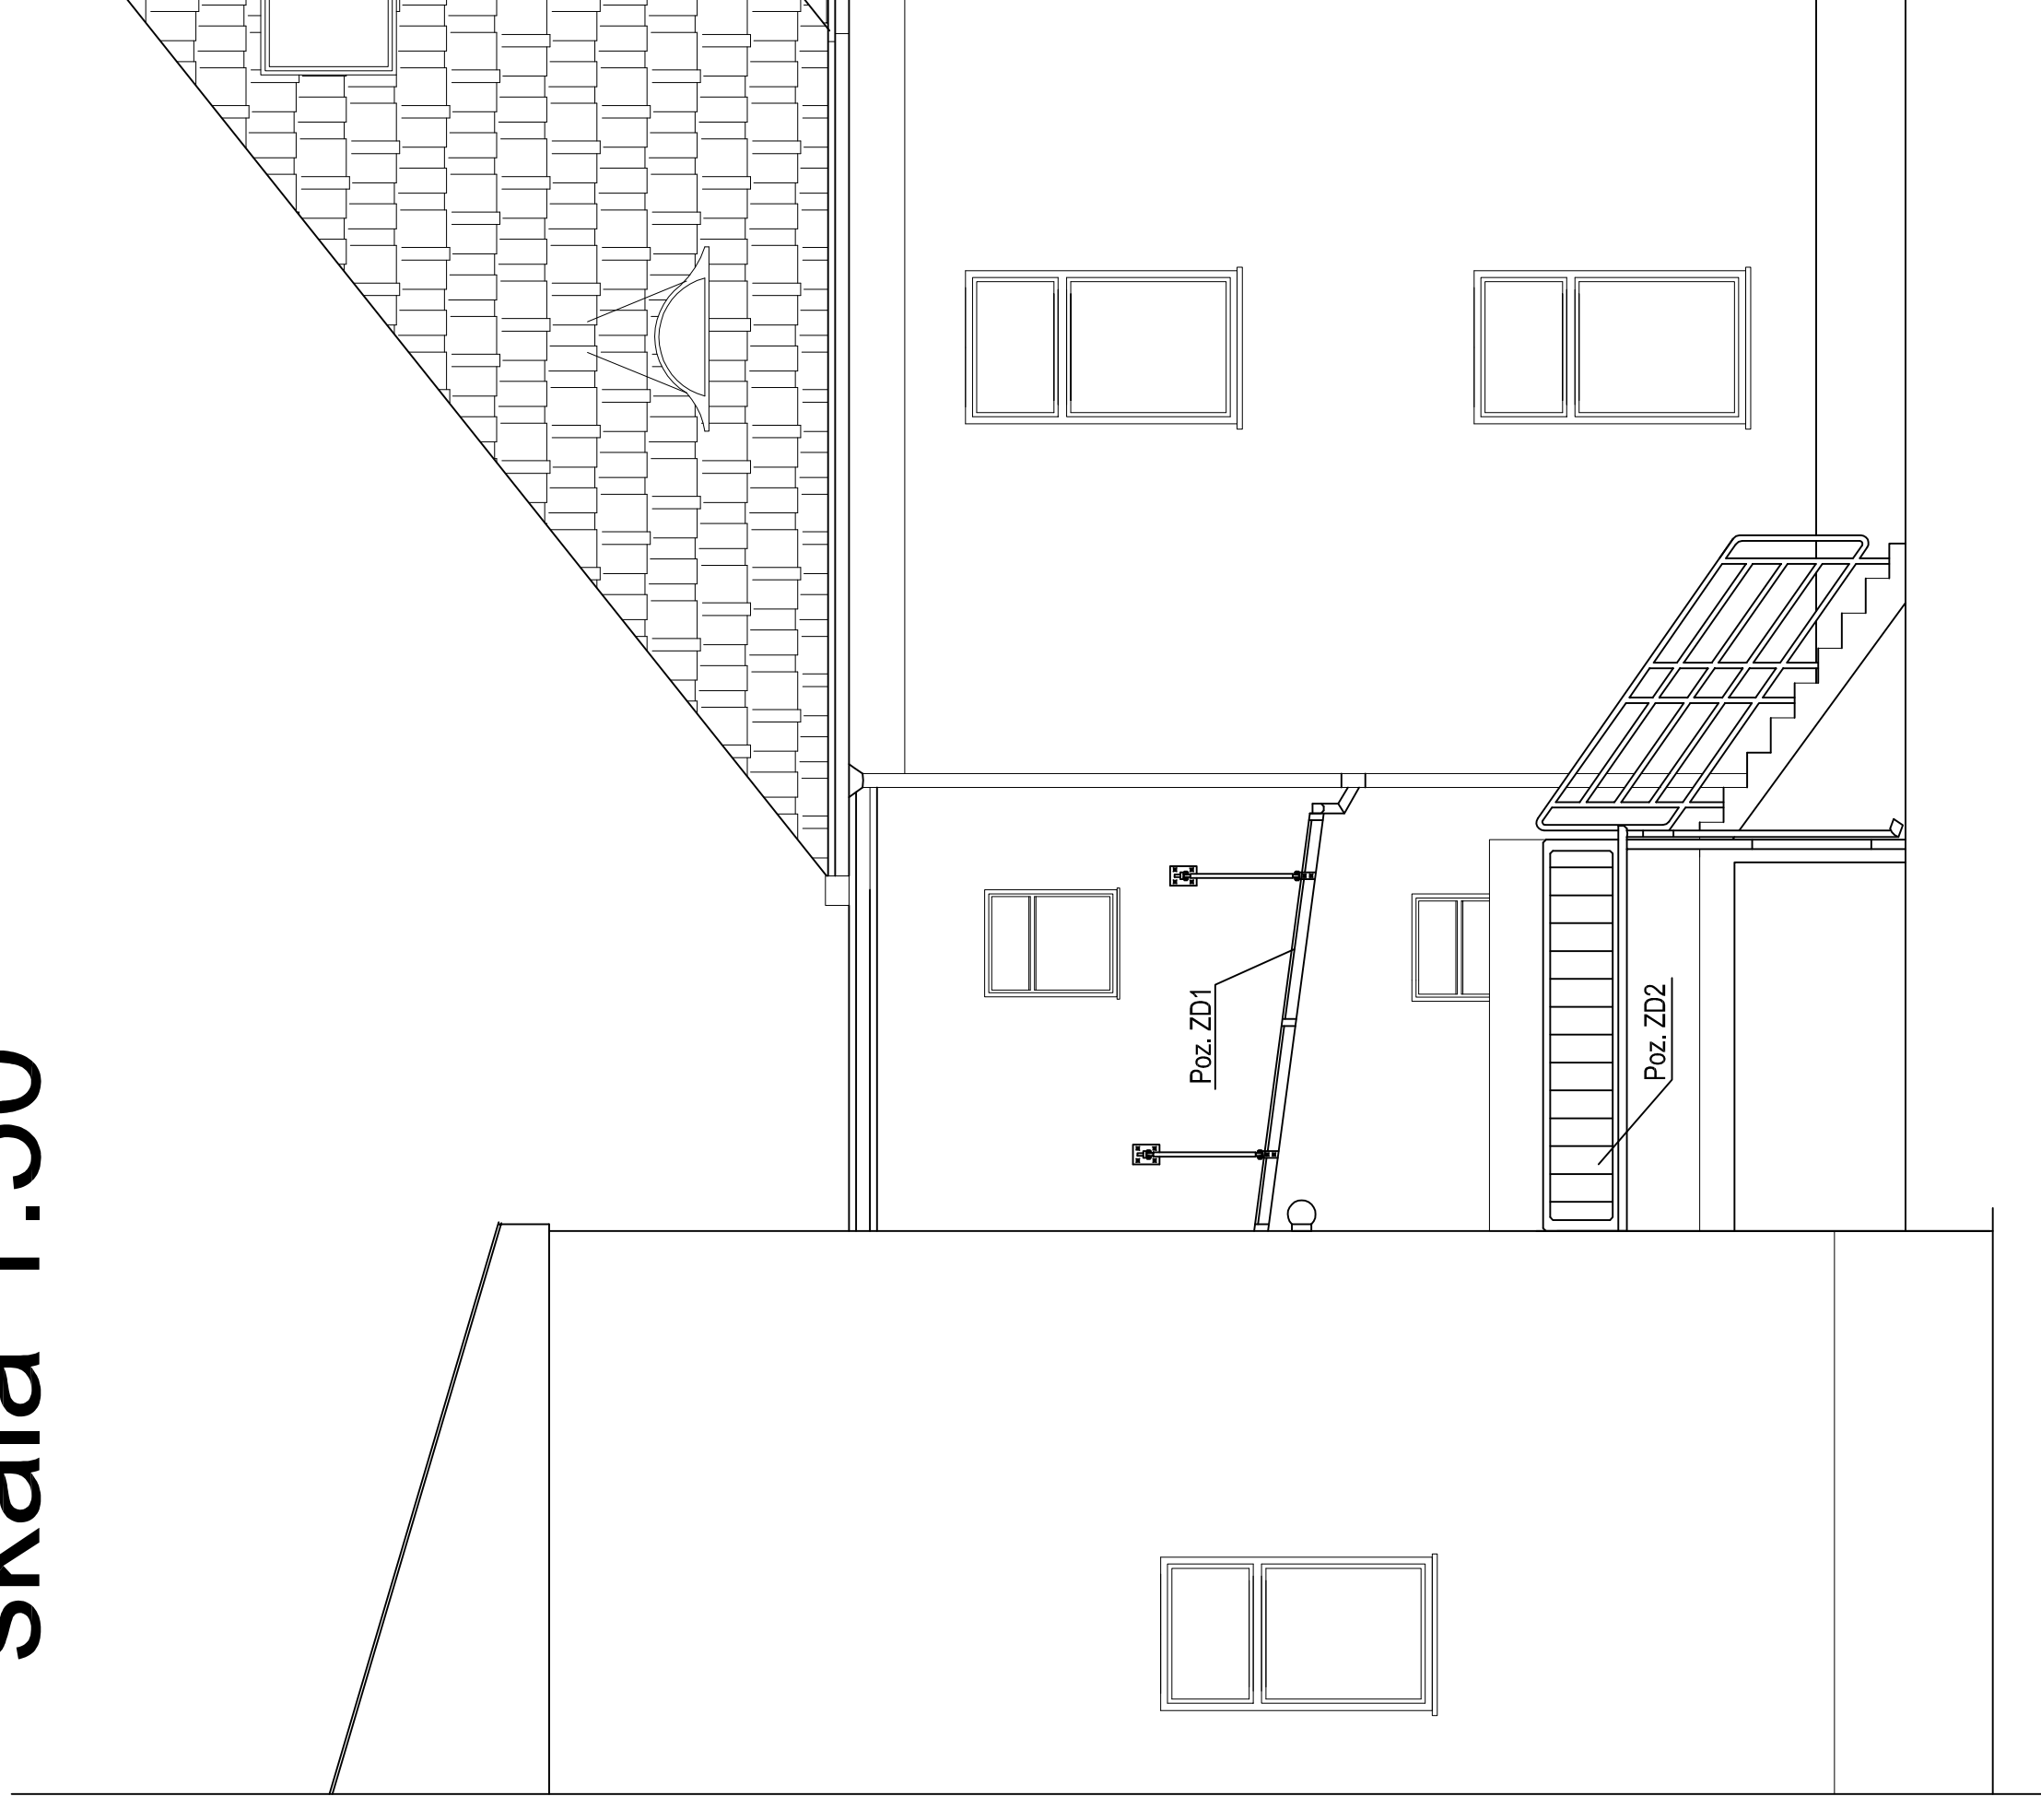


narożnik północno - wschodni wymiana zadaszeń

skala 1:50

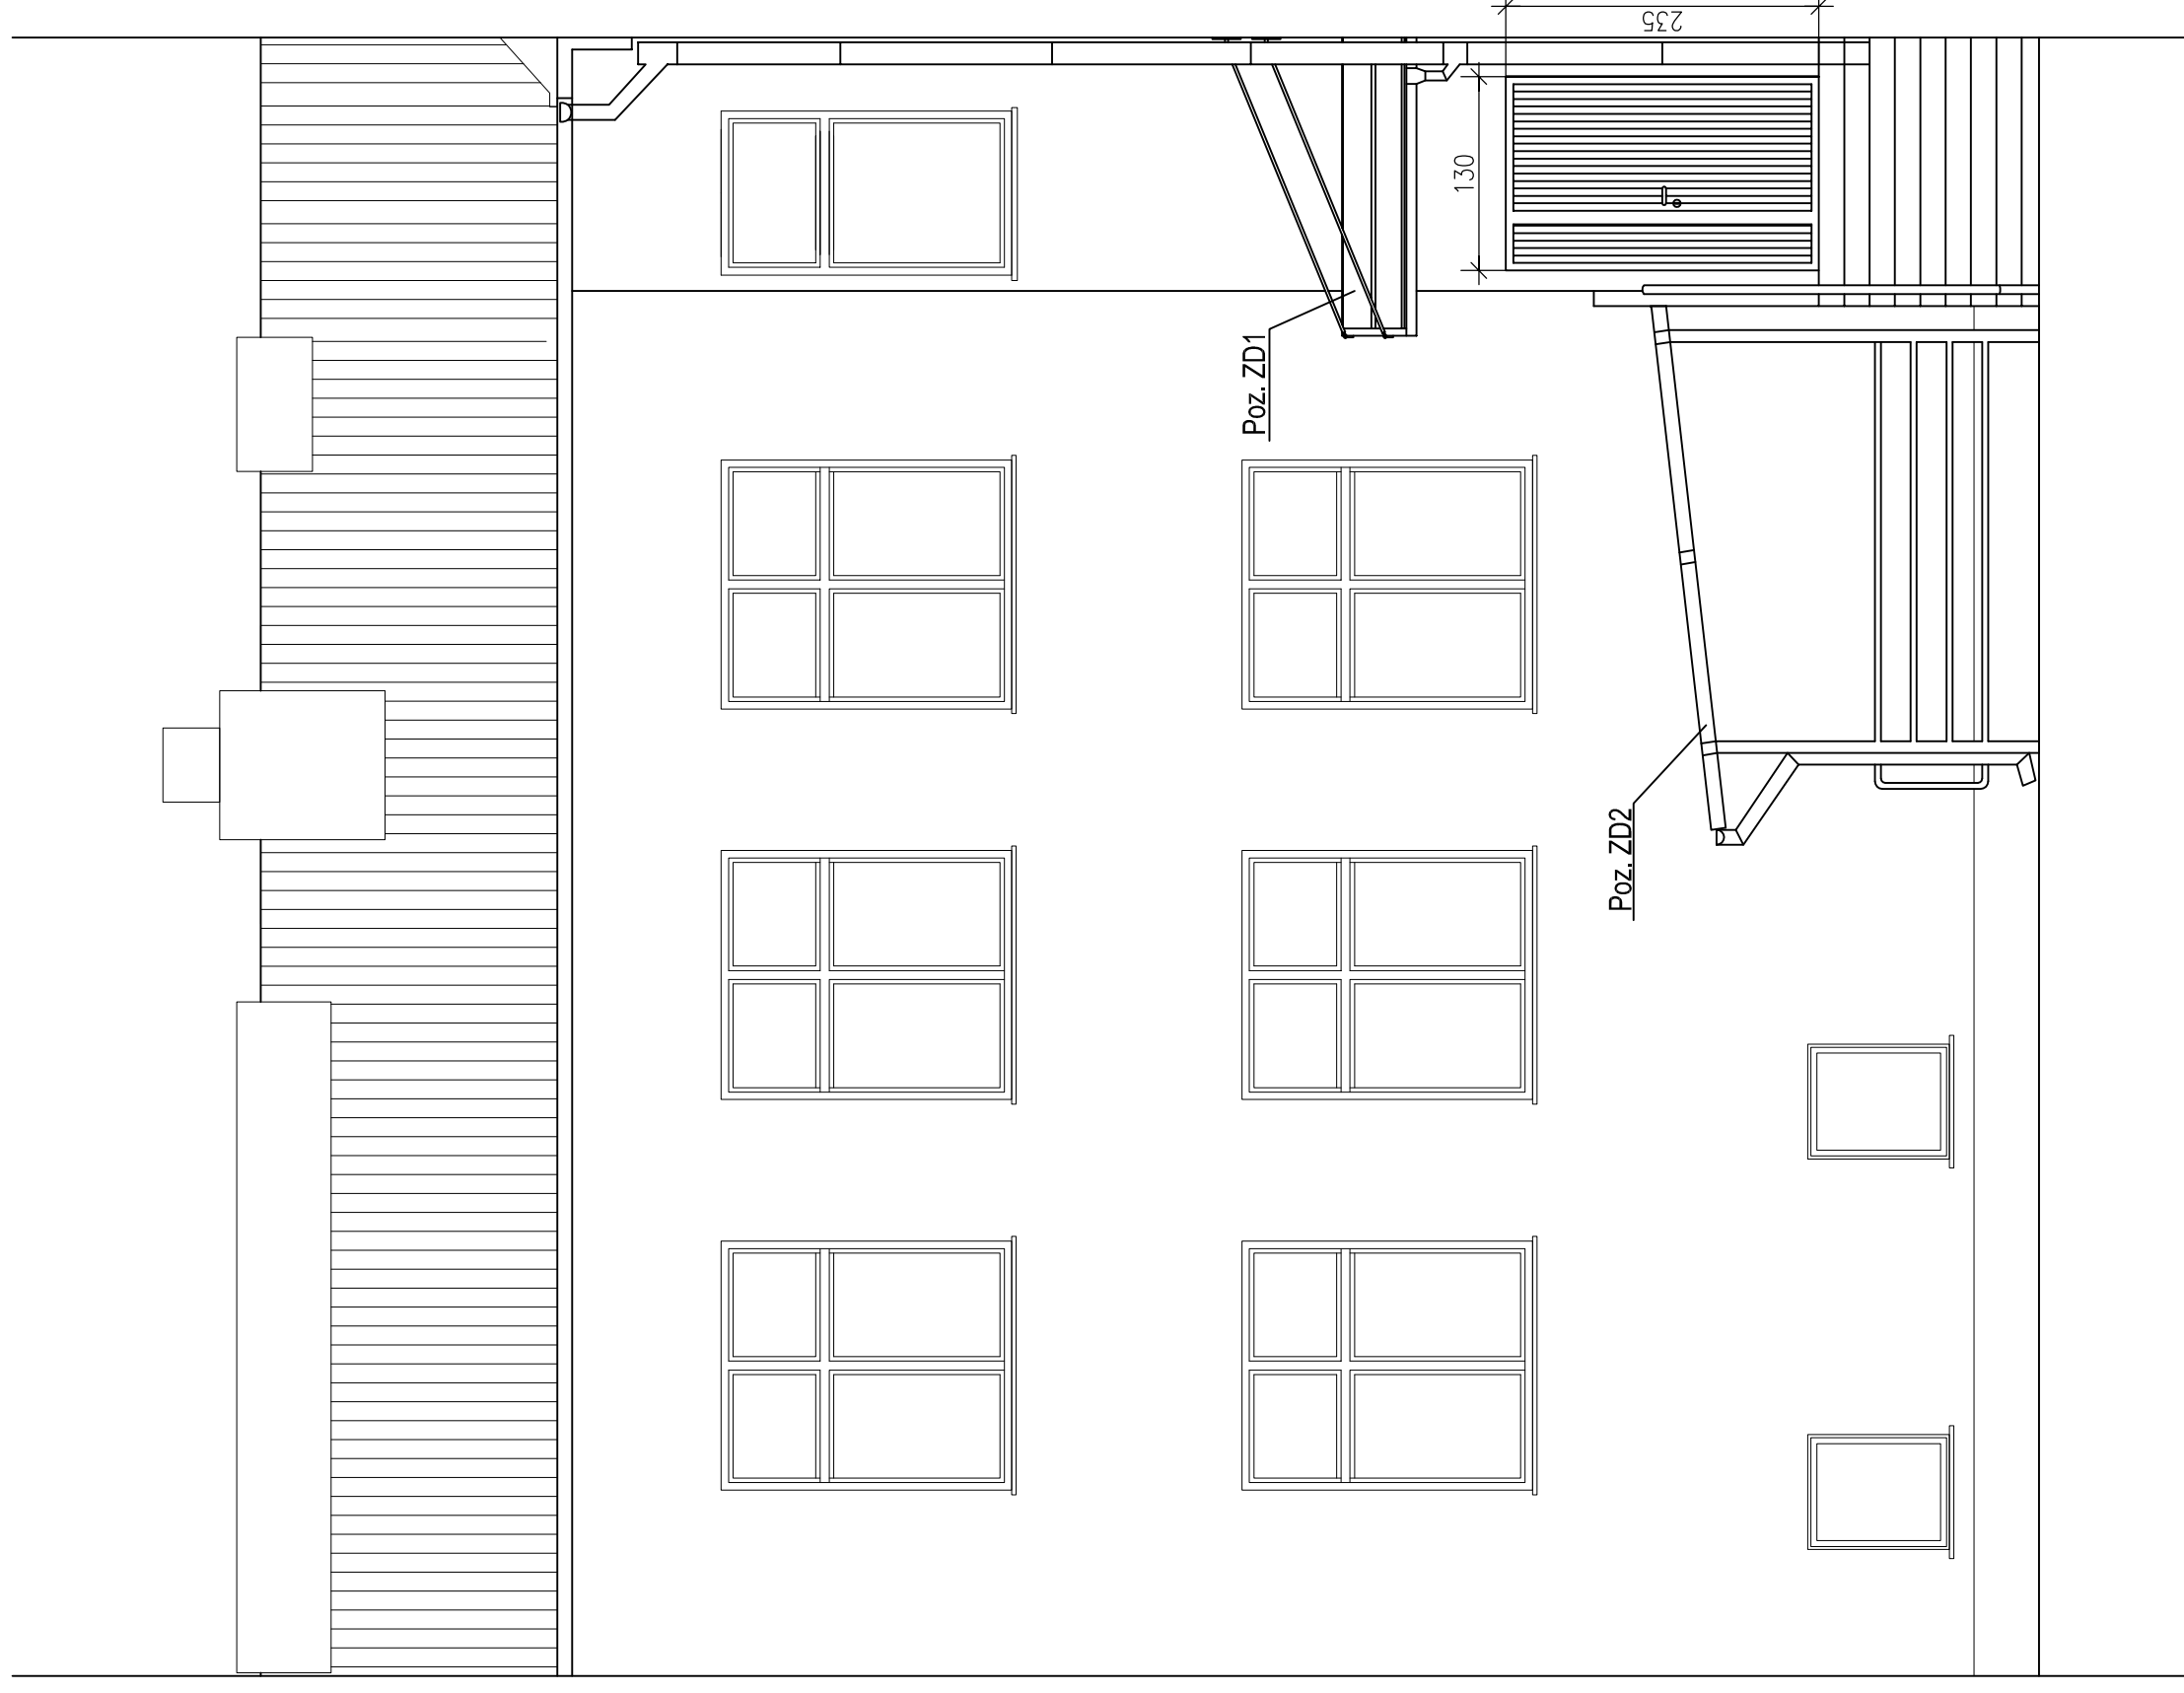

STUDIO Inea ARCHITEKCI
SIKORSKI, CHMIELEWSKI
60-321 POZNAN, ul. Świerzebska 1 p. 220,
tel.(0-61) 86 11 226, fax. (061) 86 11 227

URZĄD GMINY CZERWONAK
ul. Źródłana 39 62-004 Czerwonak

NAZWA PROJEKTU
TERMO-MODERNIZACJA BUDYNKU SZKOŁY
PODSTAWOWEJ W KICINIE
KICIN, UL. GWARNA 1, DZIAŁKI NR 298 I 299

NAZWA RYSUNKU
Narożnik północno - wschodni
wymiana zadaszeń

RODZAJ PRACY	WYKONANCI	NR UPR.	PODPIS
PROJEKTOWAL	mgr inż M. Chmielewski	34/PW/91	
	mgr inż arch A. Sikorski	7131/32/P/03	
OPRACOWAL	mgr inż M. Chmielewski	34/PW/91	
KRESLIL/CAD			
SKALA	FAZA	BRANZA	DATA
1:50	PROJEKT	ARCHITEKTURA	12.2007
FORMAT	NR RYSUNKU		11