


- Legenda :
- ⊙ YAKY 4 x 35 mm²
 - ⊙ oprawy LED 49W
 - słup typu - 7 m oc.
 - ↘ R < 10 om (uziom słupa)

ENEA -
ZKP - 10/2 nr II/2
ze stacji transf.
nr 06-865

proj. szafka
oświetl.
SD
R < 5.0 om

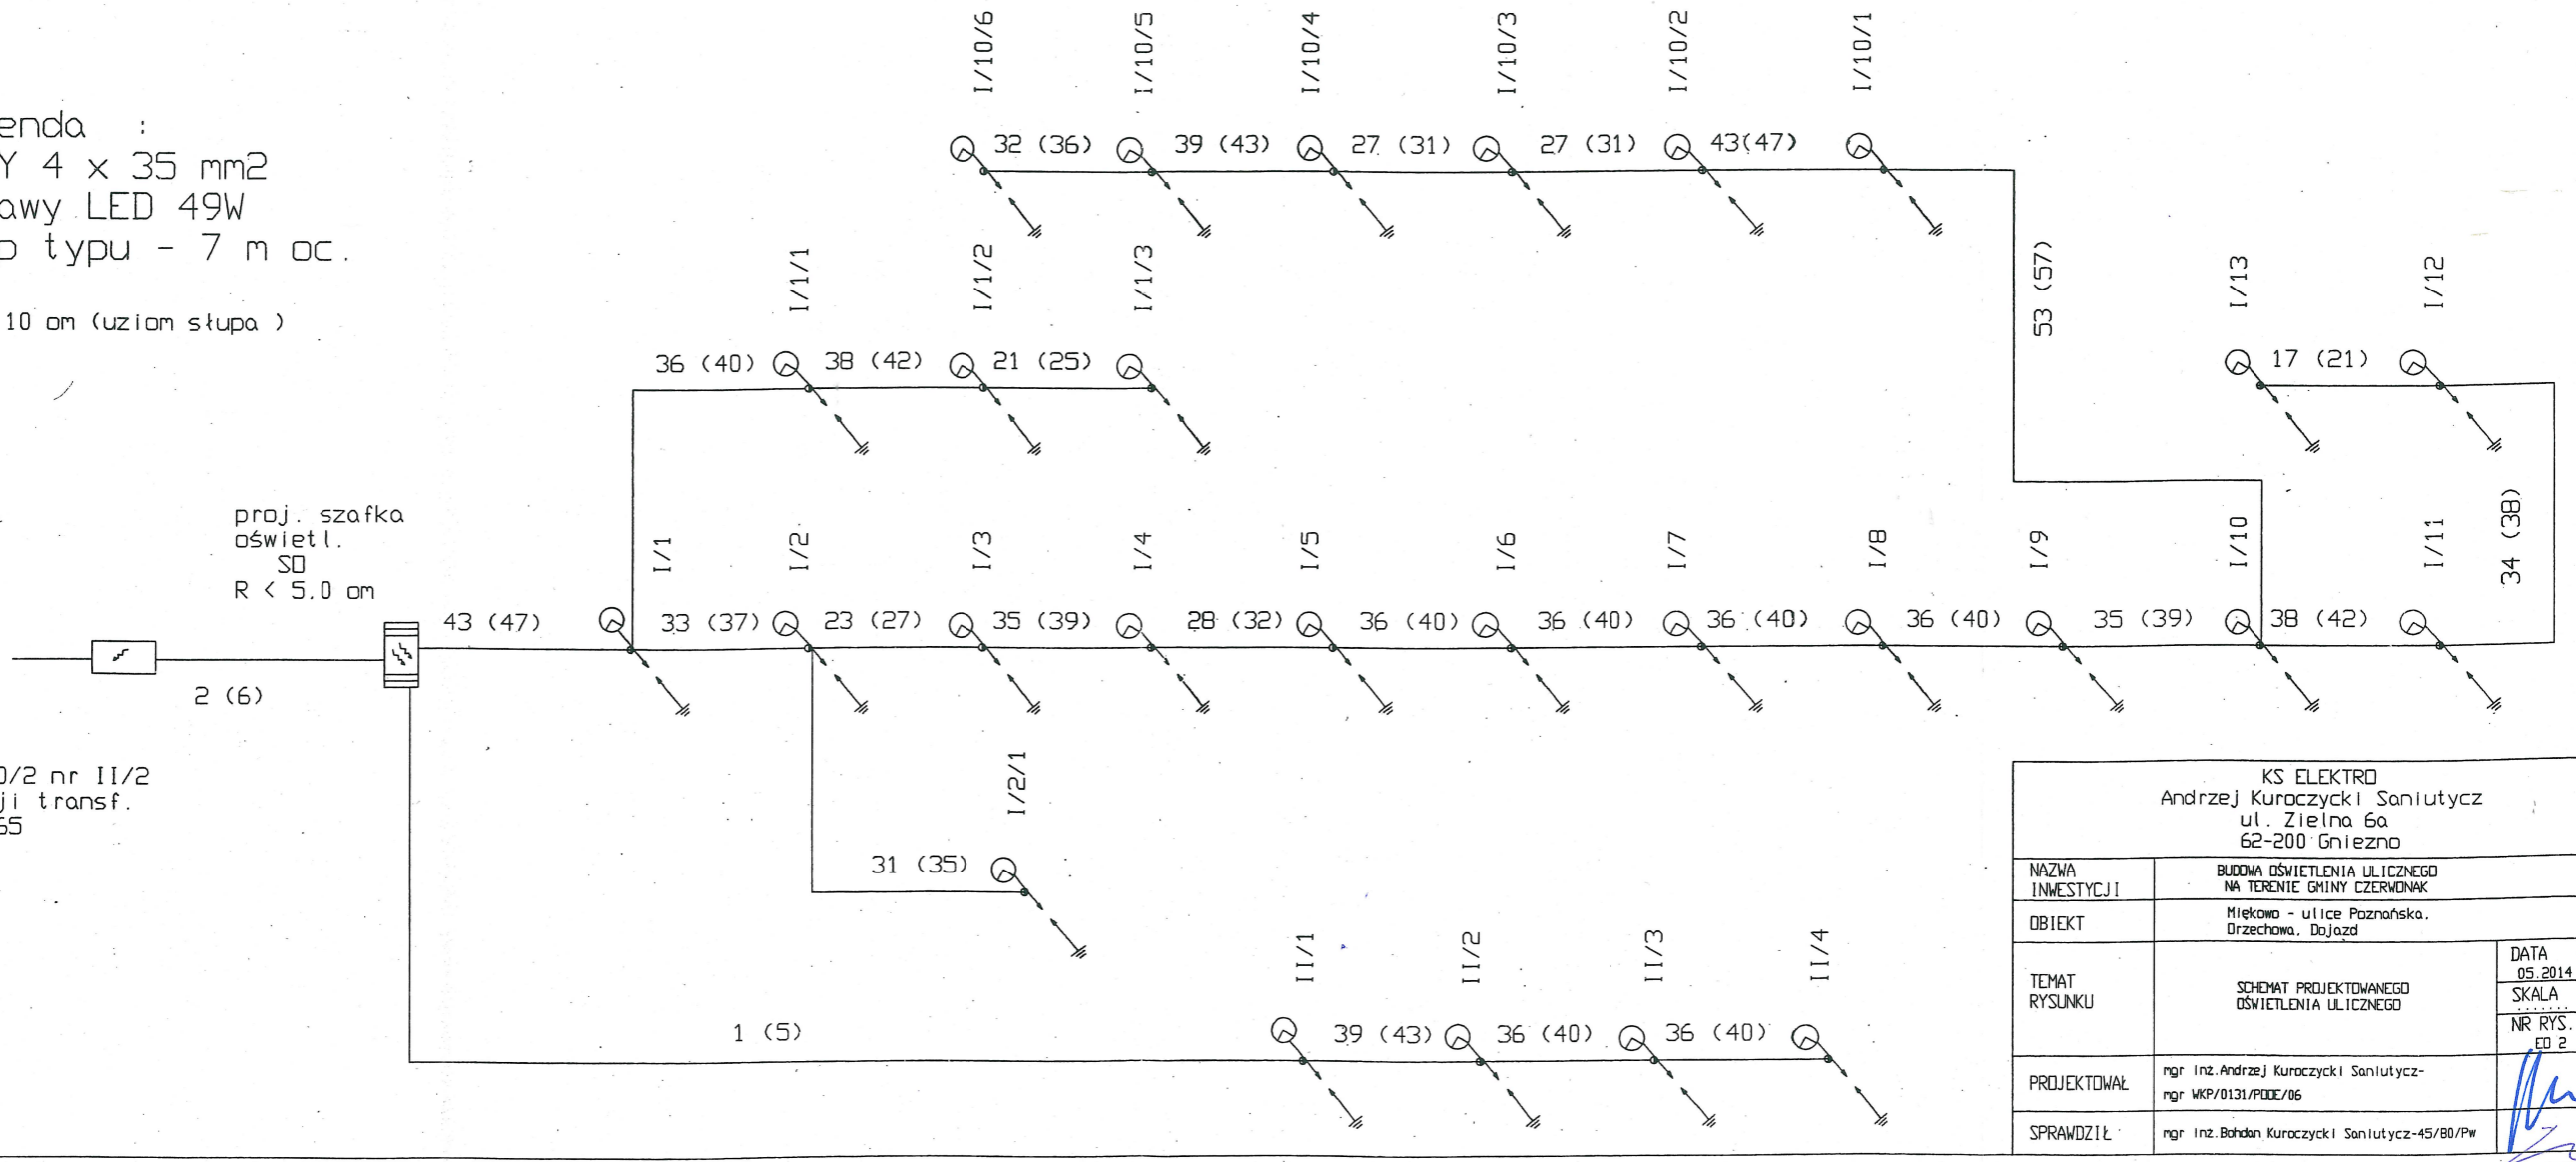

KS ELEKTRO Andrzej Kuroczycki Sanituzyc ul. Zielna 6a 62-200 Gniezno	
NAZWA INWESTYCJI	BUDOWA OŚWIETLENIA ULICZNEGO NA TERENIE GMINY CZERWONAK
OBIEKT	Miękowo - ulice Poznańska, Drzechowa, Dojazd
TEMAT RYSUNKU	SCHEMAT PROJEKTOWANEGO OŚWIETLENIA ULICZNEGO
PROJEKTOWAŁ	mgr inż. Andrzej Kuroczycki Sanituzyc- mgr WKP/0131/PDDE/06
SPRAWDZIŁ	mgr inż. Bohdan Kuroczycki Sanituzyc-45/80/Pw
	DATA 05.2014
	SKALA
	NR RYS. ED 2

mgr inż. Bohdan Kuroczycki Sanituzyc
upr. do projekt., nadz. i kier. rob. elektr.
bez ograniczeń 619/73-Pw, 45/80/Pw
ul. Św. Michała 21/3, tel. (061) 4261642
62-200 Gniezno

mgr inż. Andrzej Kuroczycki Sanituzyc
Upr. do projekt. WKP/0131/PDDE/06
Upr. do nadz. i kier. rob. WKP/029/PDDE/04
Rob. elektr. bez ograniczeń
ul. Zielna 6A, 62-200 Gniezno
tel. 61/424 16 59