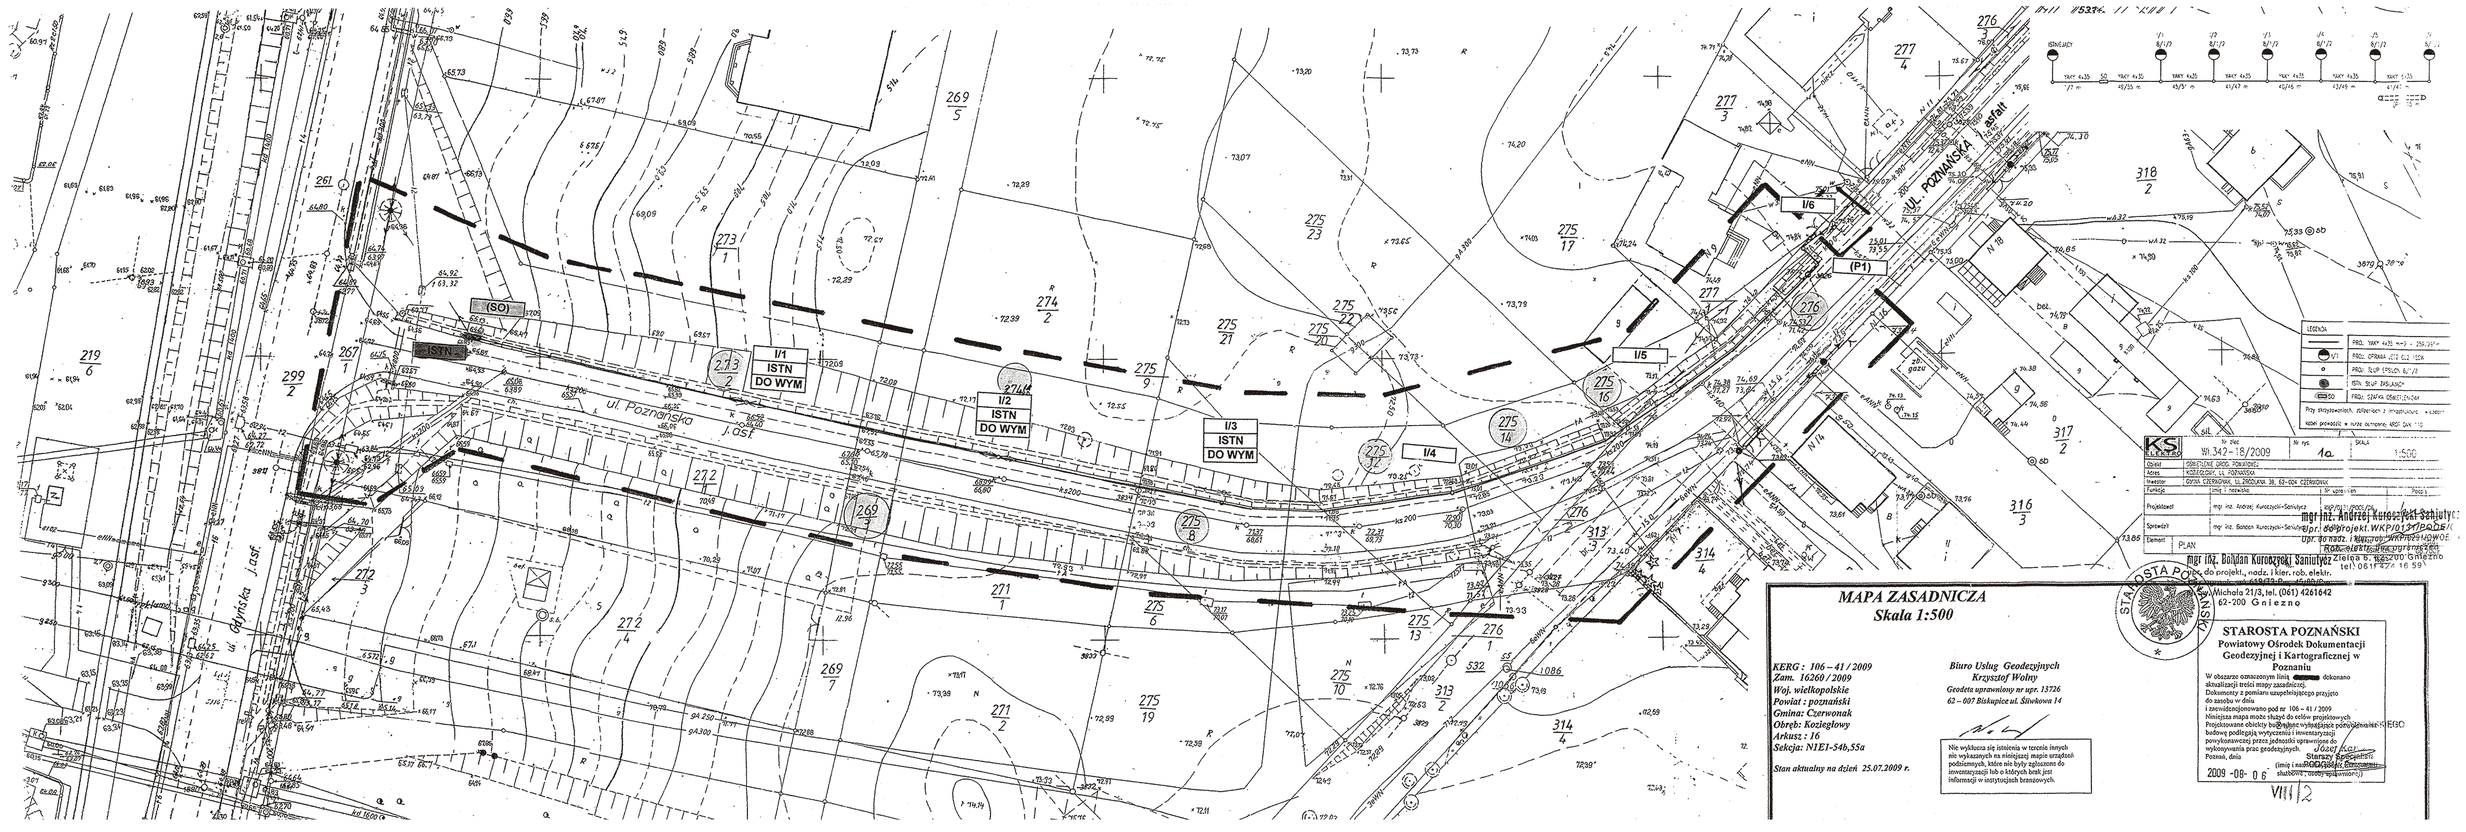
ul. Poznańska
ul. Dębińska
ul. POZNAŃSKA
(SO)
ISTN
I/1 ISTN DO WYM
I/2 ISTN DO WYM
I/3 ISTN DO WYM
I/4
I/5
I/6
(P1)
LEGENDA
PROJ. YAKY 4x35 mm2 - 250,39m
PROJ. OPRAWA 2x18 CLO 1004
PROJ. SŁUP ESPLEN 6/7,2
ISTN. SŁUP BETONOWY
PROJ. SZAFKA OSWIETLENIOWA
Przy skrzyżowaniach, zjazdach i przejściach - kable
kable przewodzą w rurze ochronnej HDPE 2x40 110
Nr proj. WN.342-18/2009
Nr rys. 1a.
SKALA 1:500
Obiekt OŚWIETLENIE DROG. POWIATOWEJ
Adres m.KRZESINY, UL.POZNAŃSKA
Inwestor GMINA CZERWONAK, UL.PRZEMYSŁOWA 39, 63-004 CZERWONAK
Funkcja mgr inż. Bohdan Kuroczycki-Sanitycz
Projektował mgr inż. Andrzej Kuroczycki-Sanitycz
Sprawdził mgr inż. Bohdan Kuroczycki-Sanitycz
Element PLAN
mgr inż. Andrzej Kuroczycki-Sanitycz
Upr. do proj. i kier. rob. elektr. bez ograniczeń
Nr upr. 6/93/Pw
mgr inż. Bohdan Kuroczycki-Sanitycz
62-600 Gniezno, ul. Michała 21/3, tel. (061) 4261642
tel. 061 427 16 59
MAPA ZASADNICZA
Skala 1:500
KERG : 106 – 41 / 2009
Zam. 16260 / 2009
Woj. wielkopolskie
Powiat : poznański
Gmina: Czerwonak
Obręb: Kozieglowy
Arkusz : 16
Sekcja: N1E1-54b,55a
Stan aktualny na dzień 25.07.2009 r.
Biuro Usług Geodezyjnych
Krzysztof Wołny
Geodeta uprawniony nr upr. 13726
62 – 007 Biskupice ul. Sikowona 14
Nie wyklucza się istnienia w terenie innych niż wykazanych na niniejszej mapie urządzeń podziemnych, które nie były zgłoszone do inwentaryzacji lub o których brak jest informacji w instytucjach branżowych.
STAROSTA POZNAŃSKI
Powiatowy Ośrodek Dokumentacji Geodezyjnej i Kartograficznej w Poznaniu
W obszarze oznaczonym linią dokonano aktualizacji treści mapy zasadniczej.
Dokumenty z pomiaru uzupełniającego przyjęto do zasobu w dniu
i zewidencjonowano pod nr 106 – 41 / 2009
Niniejsza mapa może służyć do celów projektowych.
Projektowane obiekty budowlane wchodzące w zakres projektu nie będą wymagały zgłoszenia ani pozwolenia na budowę podlegają wytyczeniu i inwentaryzacji powykonawczej przez jednostki uprawnione do wykonywania prac geodezyjnych.
Poznań, dnia 2009 -09- 06
Józef Kot
Starszy Specjalista
(imię i nazwisko, stanowisko)
VIII/2