


1

# Czerwonak ul. Grzybowa


przekrój normalny od km 0+000,00 do km 0+043,50

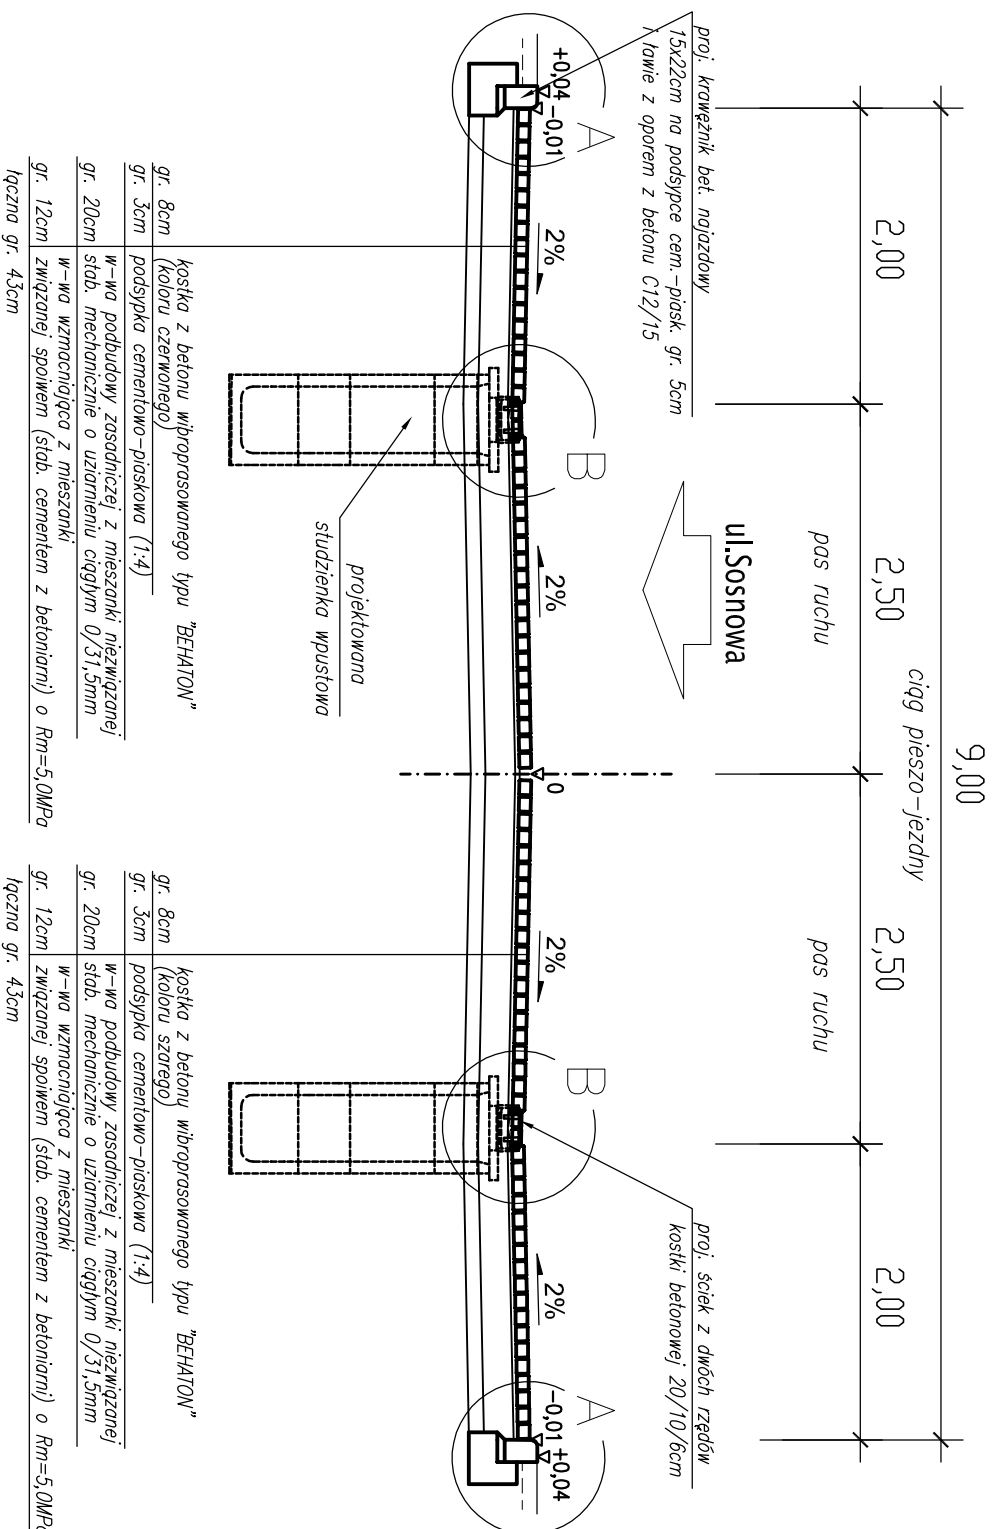

2

# Czerwonak ul. Grzybowa

przekrój normalny od km 0+049,10 do km 0+058,90

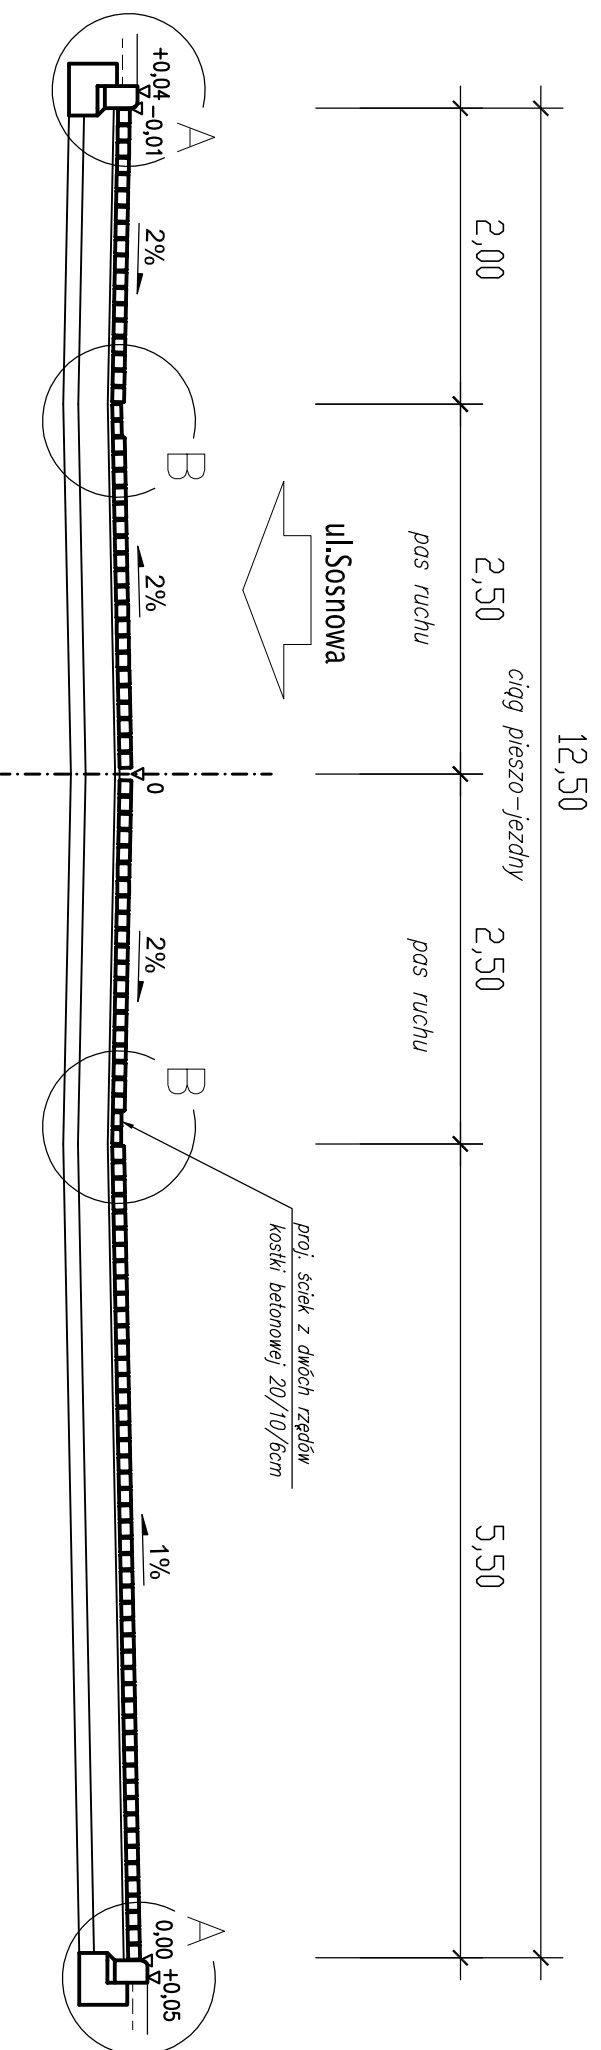

**Uwaga: na odcinku od km 0+043,50 do km 0+049,10  
zmiana szerokości z 9,00m na 12,50m**

Pracownia Projektowa EKODROGA

Robert Salomon

ul. Piasta 4/16, 62-025 Kostrzyn Wlkp.  
NIP 9724061-15-87 REGON 301329715  
tel.: 665 341 470 e-mail: robert.salomon@interia.pl

INWESTOR

Gmina Czerwonak  
ul. Zródłana 39  
62-004 Czerwonak

TEMAT: Budowa ulic Szyszczkovej i Grzybowej w Czerwonaku

RYSUNEK: Przekroje normalne - ul. Grzybowa odc. nr2 NR 4.4

STANOWISKO	IMIĘ I NAZWISKO	NR UPRAWNIENI I SPECJALNOŚĆ	DATA	PODPIS
PROJEKTANT	MGR INŻ. ROBERT SALOMON	WK/P/0235/P/00D/06 DROGOWA	10.2016	
SPRAWDZAJĄCY	MGR INŻ. DORIAN PIECHOWIAK	WK/P/0296/P/00D/12 DROGOWA	10.2016	
BRANŻA DROGOWA	STADIUM PB/PW	FOK OPERACJOWANIA 2016	NR UMOWY WI. 272.39.16 z dnia 23.03.2016	SKALA 1:50