


1

Bolechowo Osiedle ul. Świerczewskiego


przekrój normalny od km 0+000,00 do km 0+239,30

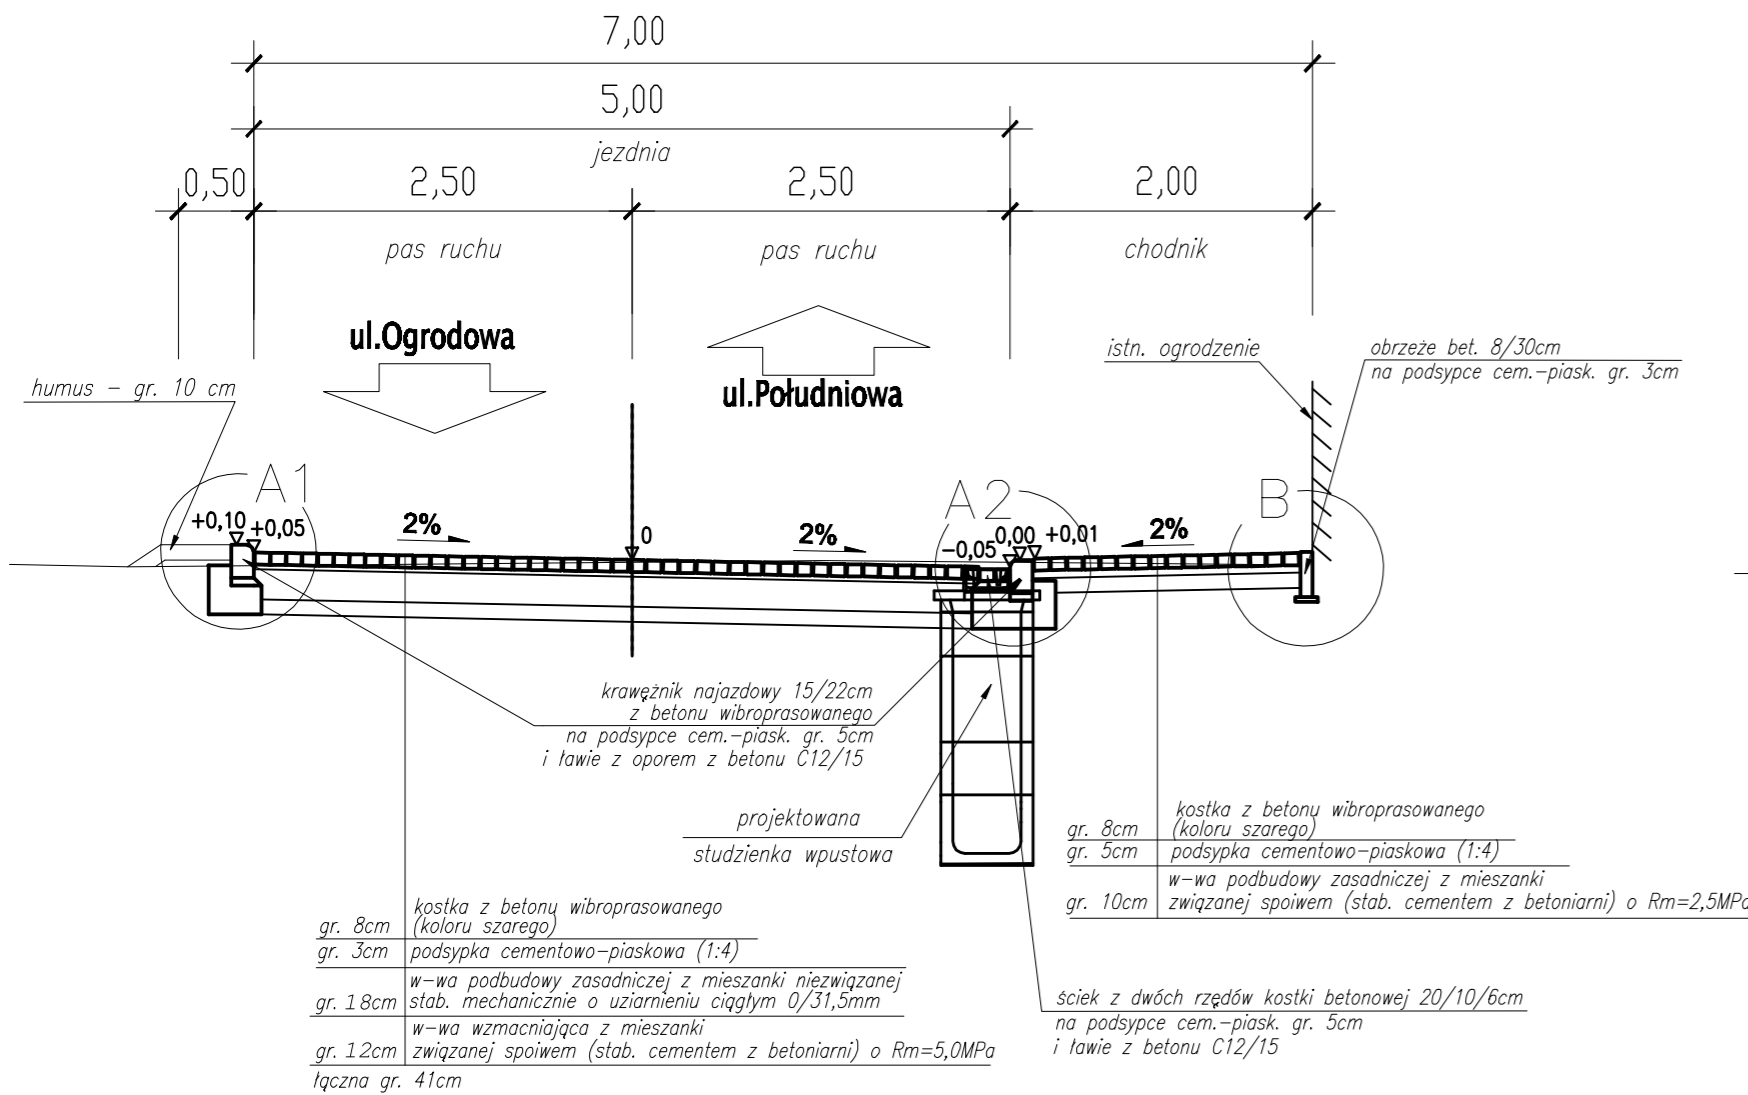

2

Bolechowo Osiedle ul. Graniczna

przekrój normalny od km 0+000,00 do km 0+440,90

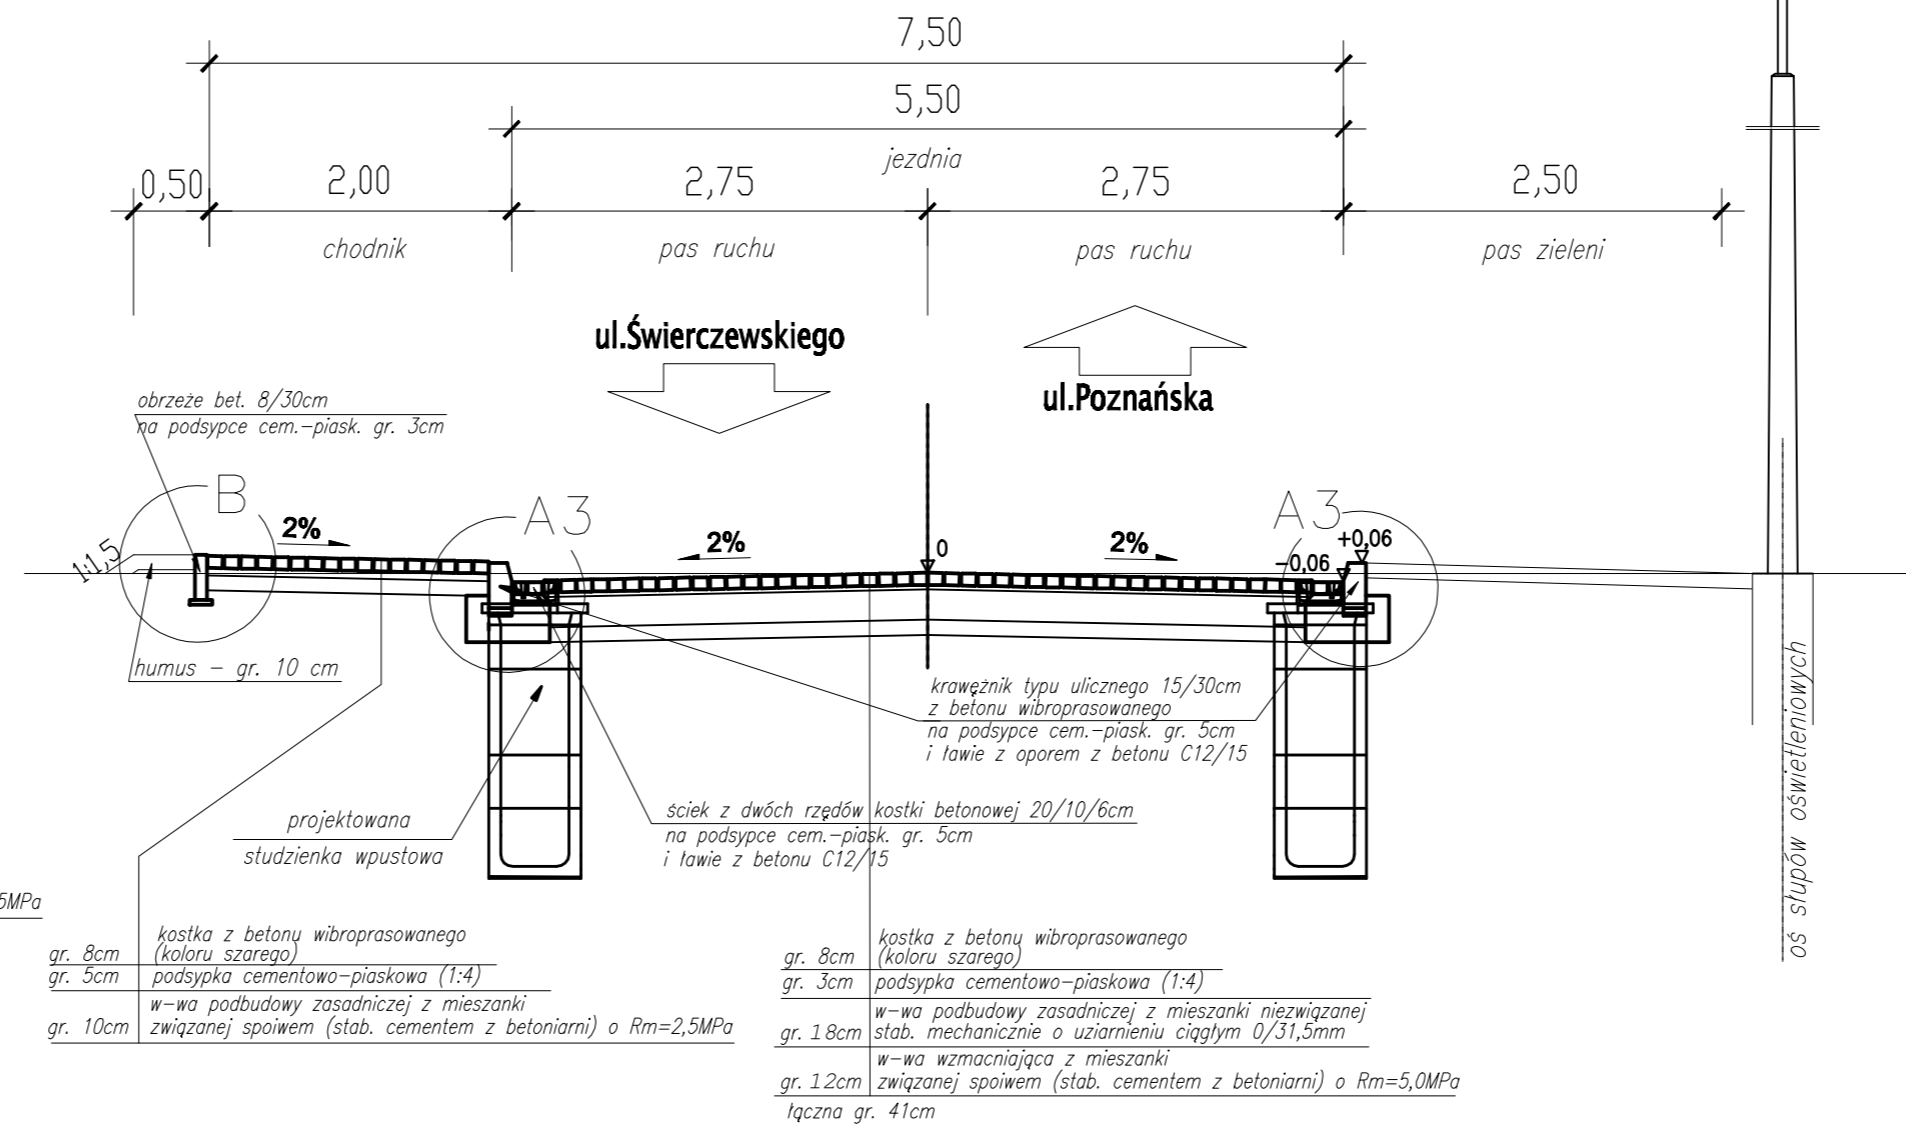

Pracownia Projektowa EKODROGA Robert Salomon ul. Piasła 4/16, 62-025 Kostrzyn Wlkp. NIP 672-091-16-87 REGON 301329718 tel.: 665 541 470 e-mail: robert.salomon@nieka.pl				INWESTOR Gmina Czerwonak ul. Źródłana 39 62-004 Czerwonak	
TEMAT: Budowa ulic: Świerczewskiego (od ul. Ogrodowej do ul. Południowej) oraz Granicznej w Bolechowie Osiedlu					
RYSunek: Przekroje normalne					NR 4
STANOWISKO	IMIĘ I NAZWISKO	NR UPRAWNIENI I SPECJALNOŚĆ	DATA	PODPIS	
PROJEKTANT	MGR INŻ. ROBERT SALOMON	WKP/0235/POOD/06 DROGOWA	04.2017		
SPRAWDZAJĄCY	MGR INŻ. DORIAN PIECHOWIAK	WKP/0296/POOD/12 DROGOWA	04.2017		
BRANŻA DROGOWA	STADIUM PB/PW	ROK OPRACOWANIA 2017	NR UMOWY W1.272.41.16 z Dnia 23.03.2016	SKALA 1:50	