




KM 0+150

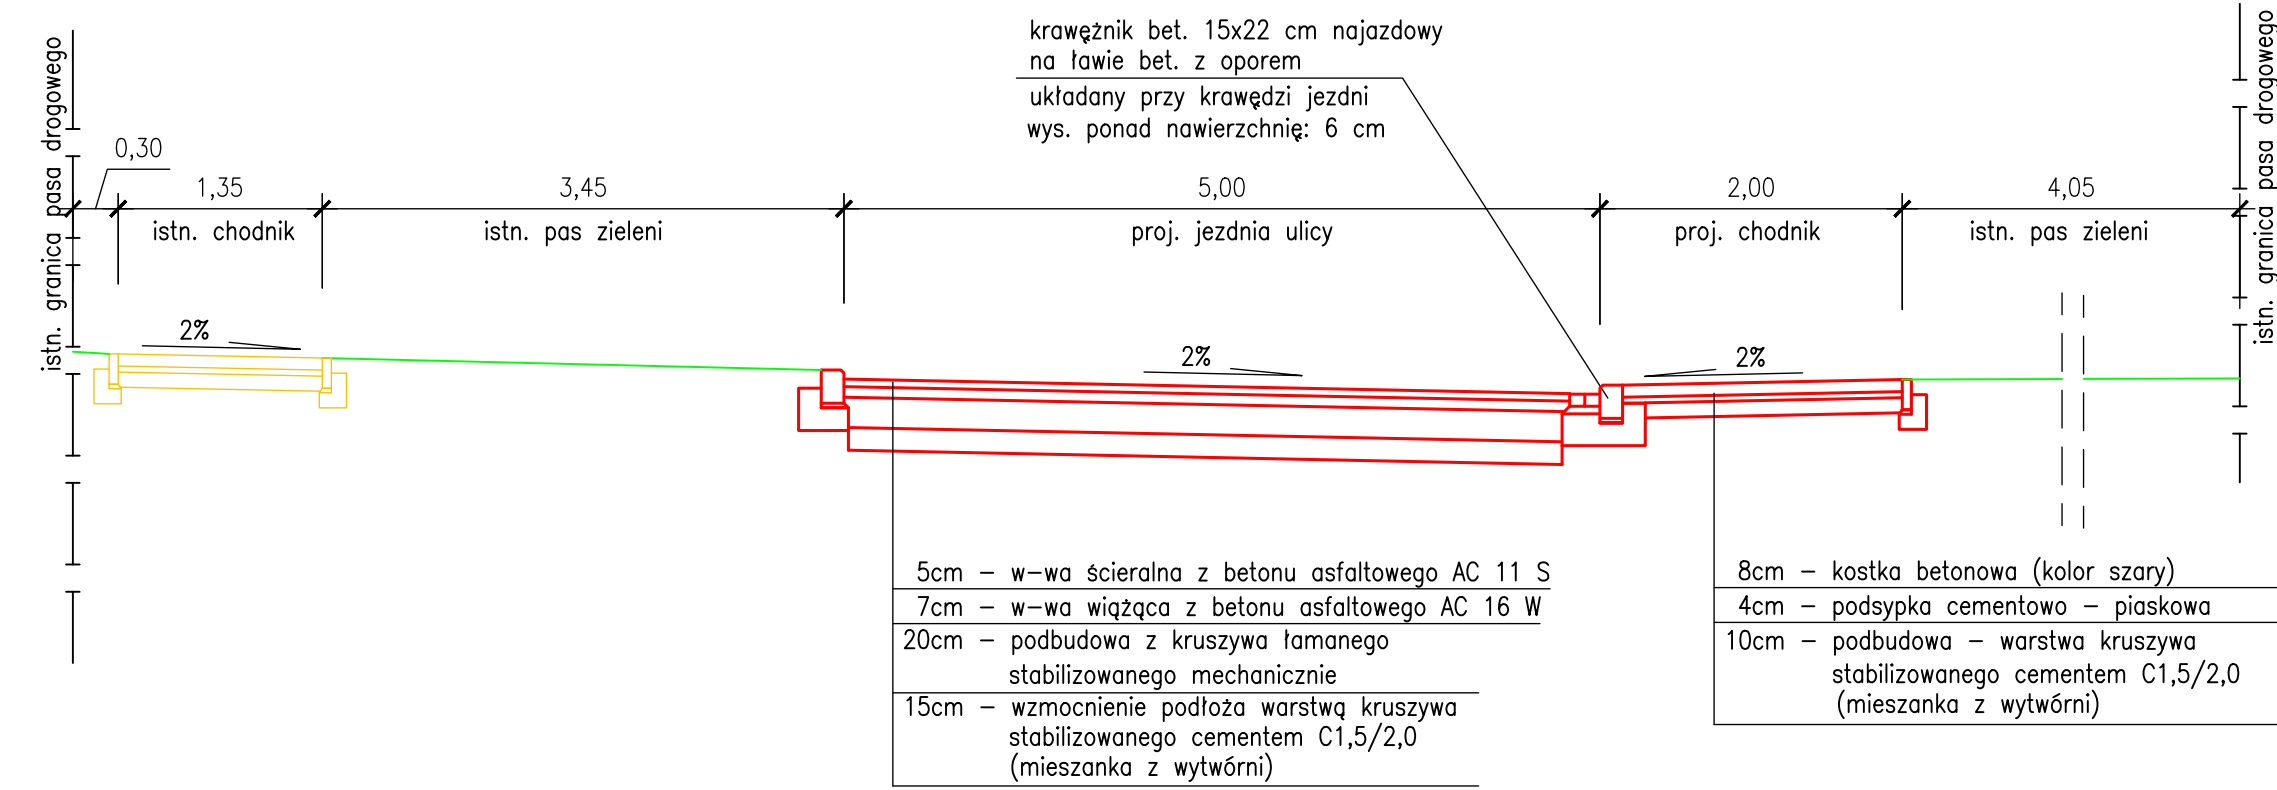


KM 0+625

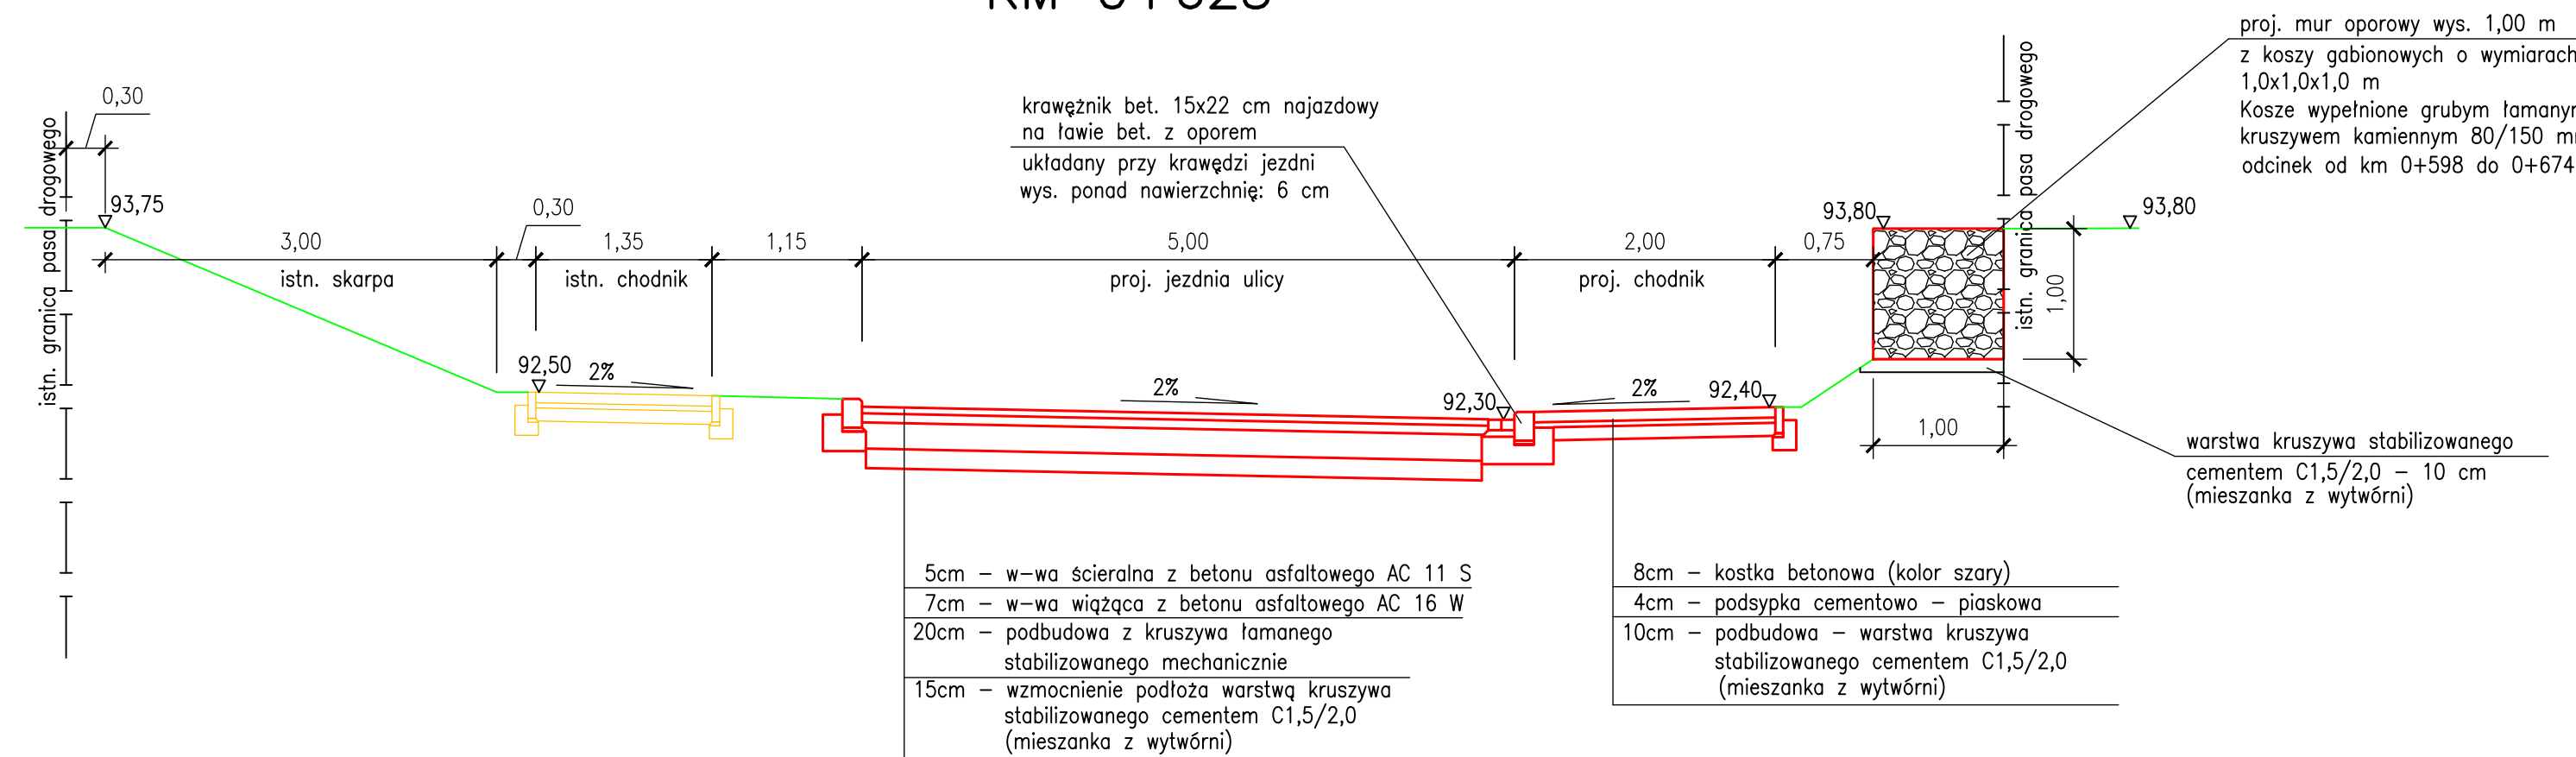


KM 0+880

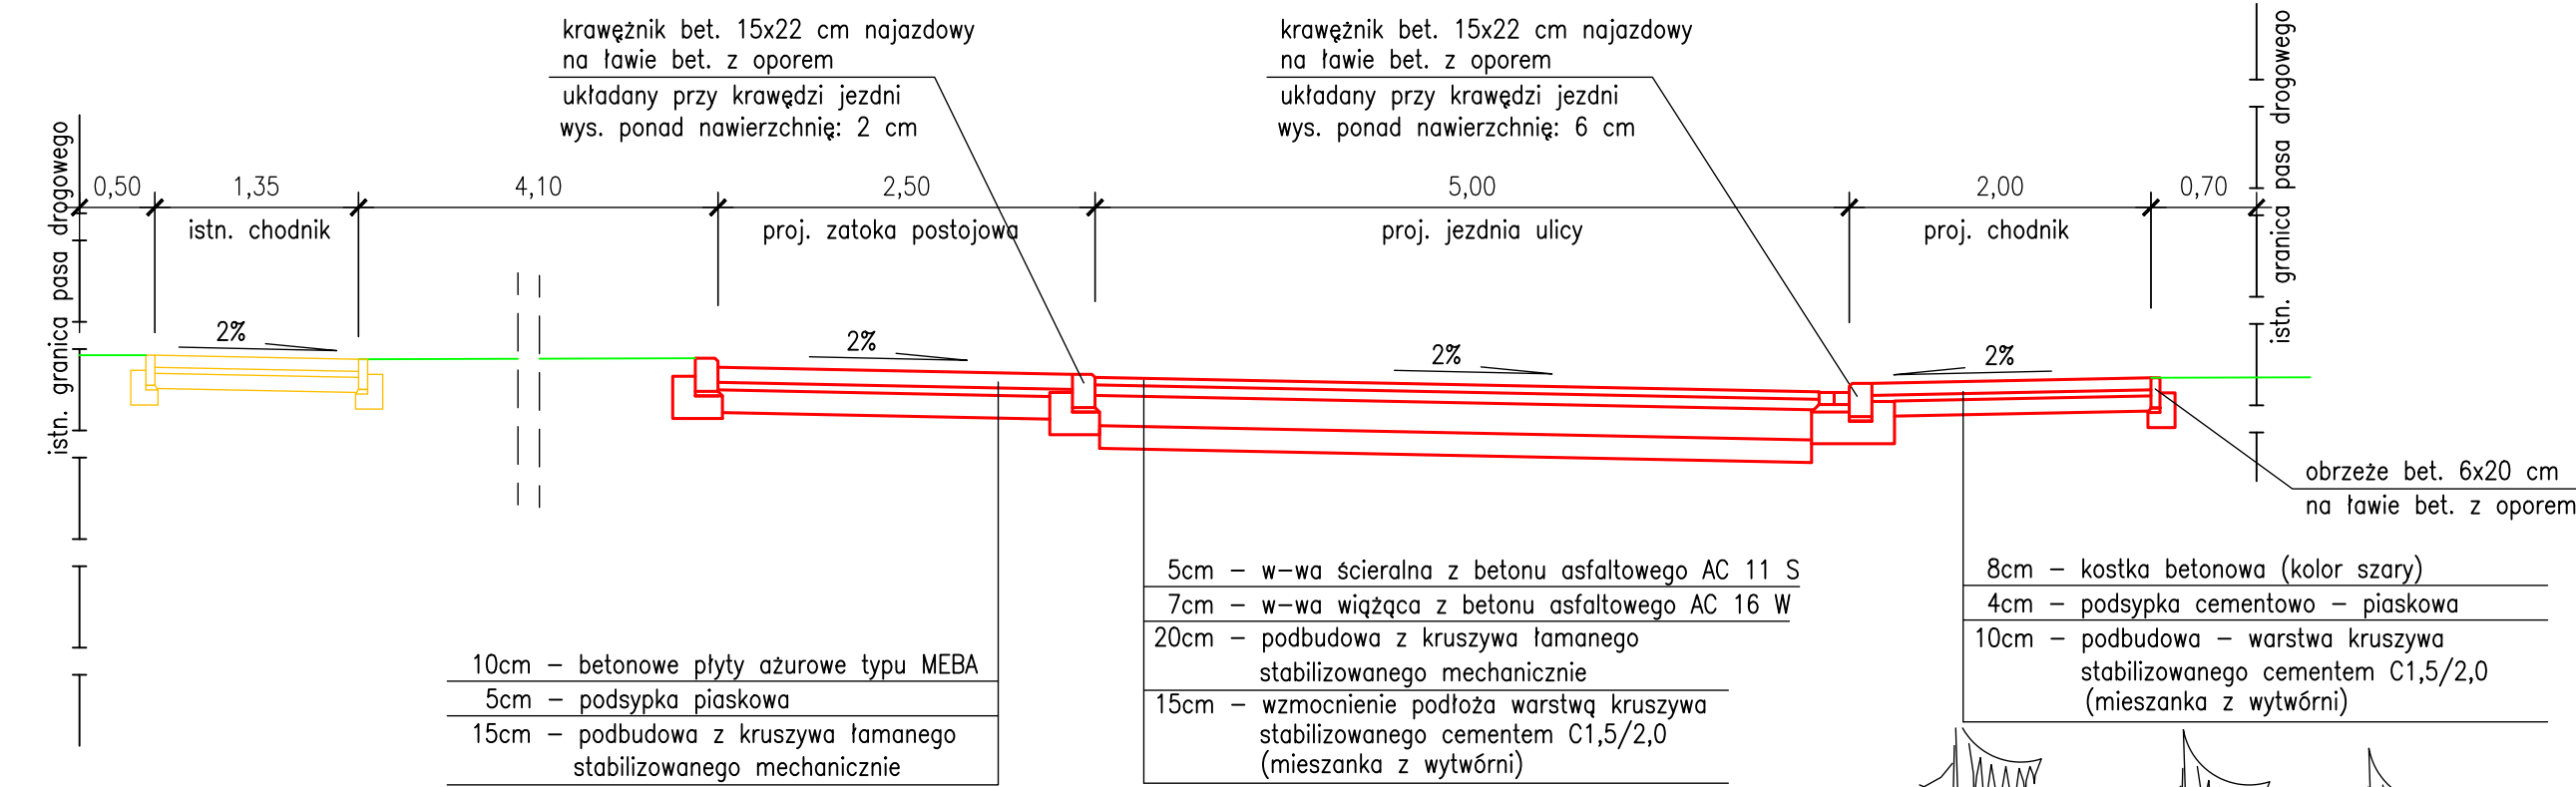

KM 1+110

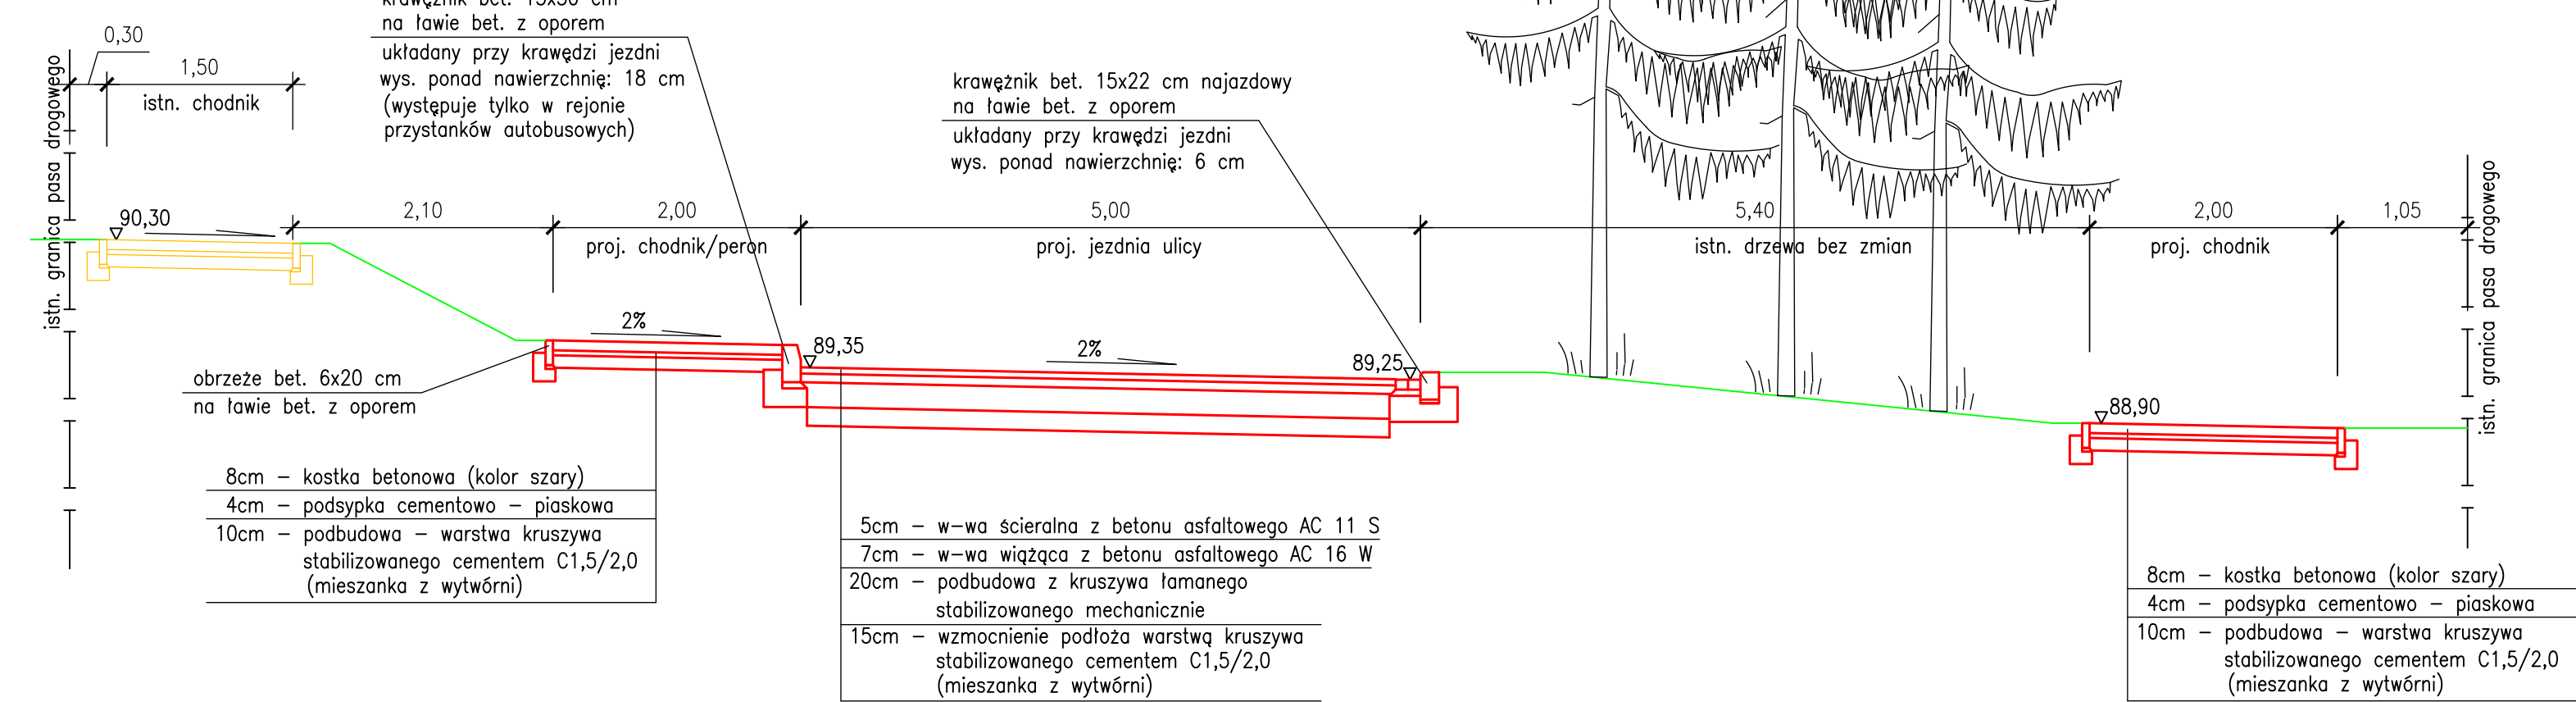

KM 1+065

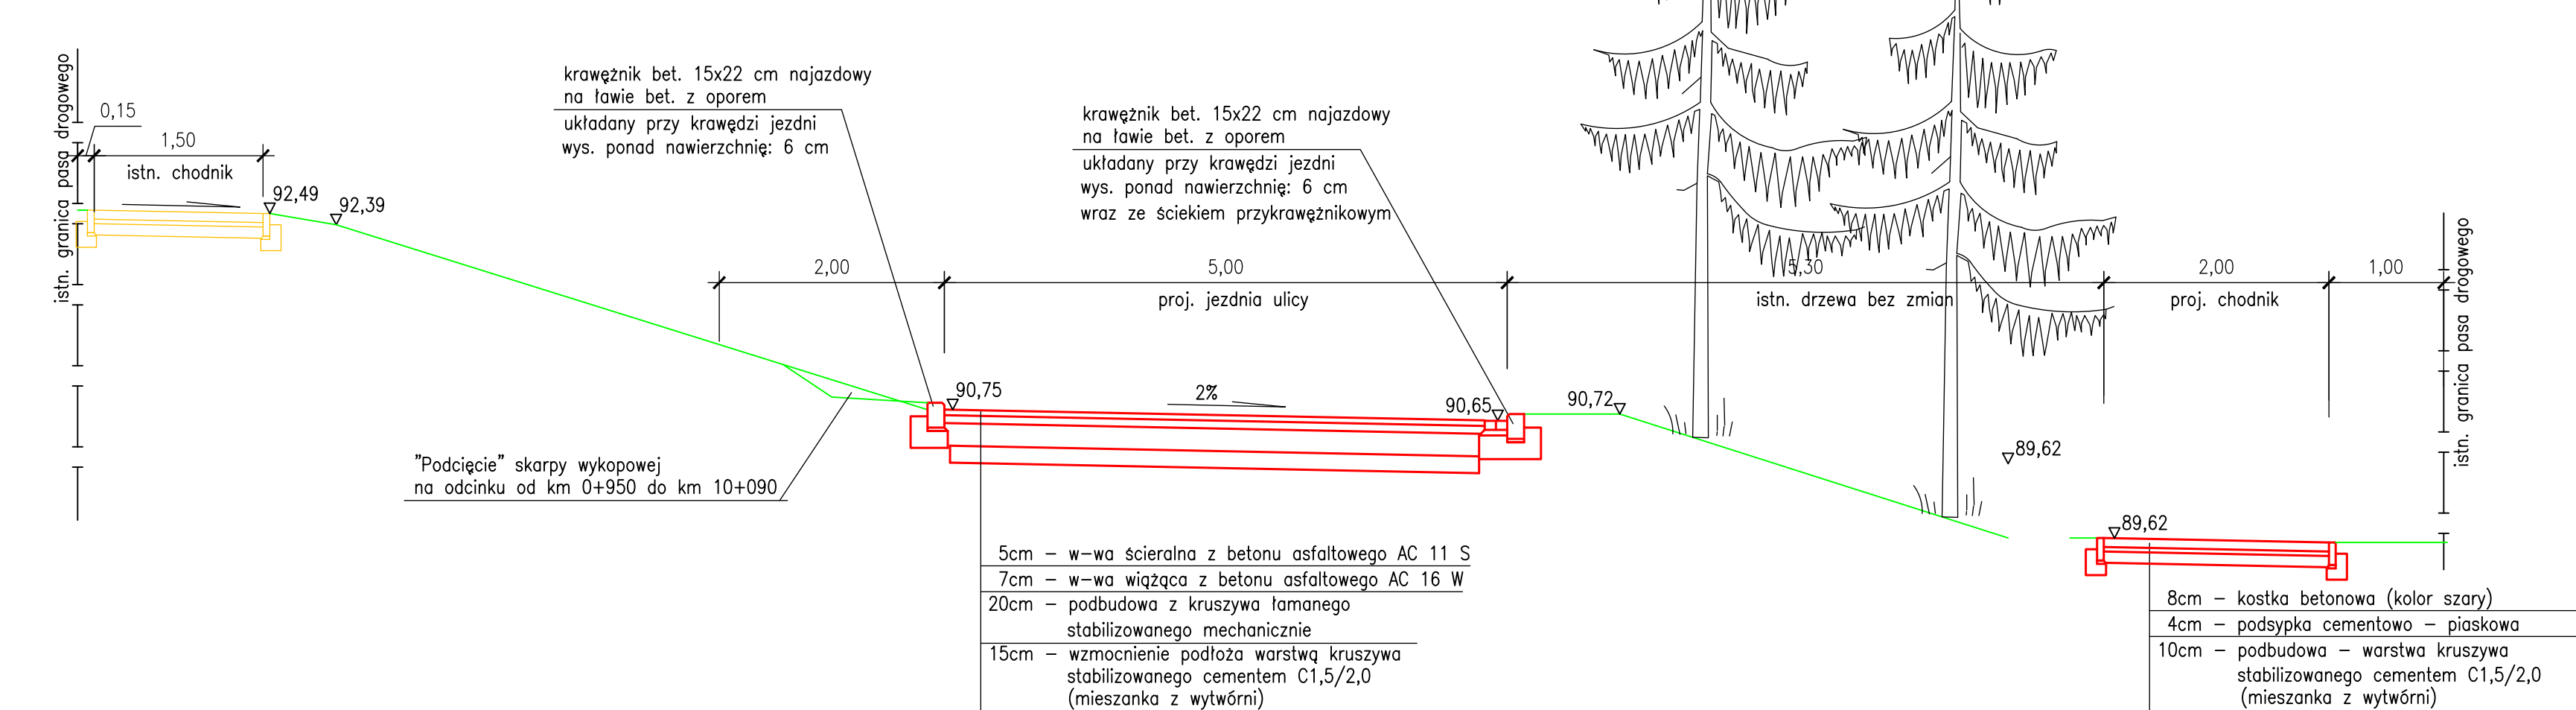

OBJAŚNIENIA:

- stan projektowany
- stan istniejący

Investor	Gmina Czerwonak adres: 62-004 Czerwonak, ul. Źródłana 39		
Jednostka Projektująca	PRACOWNIA PROJEKTOWA "DROGOWIEC" - Piotr Strzyżewski adres: 61-007 Poznań, ul. Główna 52/3 e-mail: p_strzyzewski@o2.pl tel/fax (061) 887-90-47 kom. 507-037-178		
Stadium	PROJEKT BUDOWLANY		
Temat	Rozbudowa ulicy Lipowej w Bolechówku i Potaszach wraz z odwodnieniem i oświetleniem na odcinku 1600 mb od skrzyżowania z ul. Krętą		
Obiekt	PROJEKT DROGOWY		
Rysunek	Przekroje charakterystyczne		Skala 1:50
Projektant (branża drogowa)	mgr inż. Piotr Strzyżewski	WKP/0097/POOD/04	D-2
EGZ. NR	data: LUTY 2018	nr umowy:	