



Szczegół konstrukcyjny C

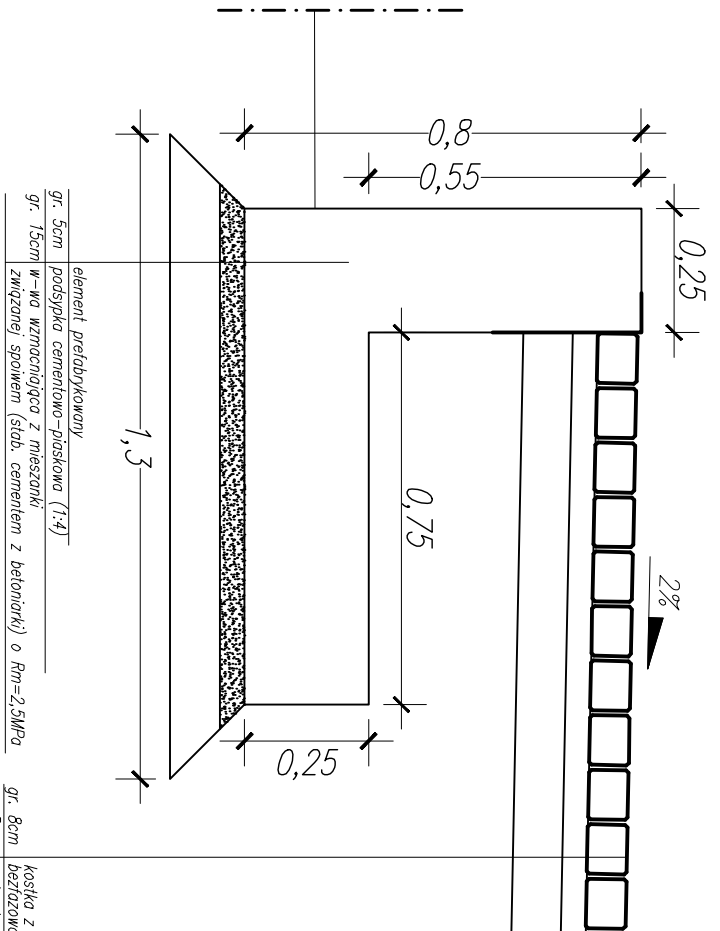

element prefabrykowany
 gr. 5cm podsyпка cementowo-piaskowa (1:4)
 gr. 15cm w-wa wzmacniająca z mieszanki
 związanej spoiwem (stb. cementem z betoniarci) o $R_m=2.5MPa$


Szczegół konstrukcyjny B1

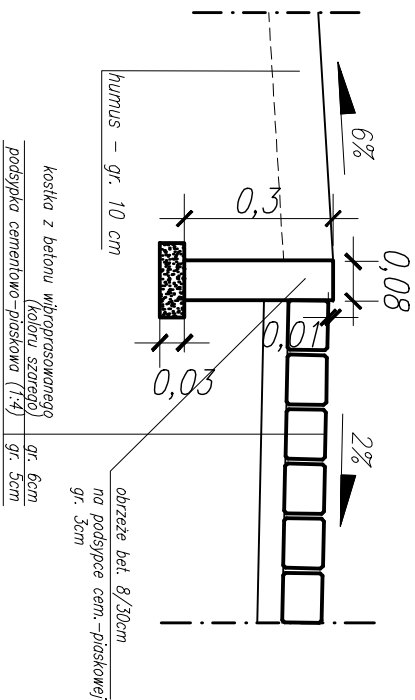

koszka z betonu wibroprasowanego
 (koloru szarego)
 podsyпка cementowo-piaskowa (1:4) gr. 6cm
 gr. 3cm

obrzeże bet. 8/30cm
 na podsypce cem.-piaskowej
 gr. 3cm

Szczegół konstrukcyjny A2

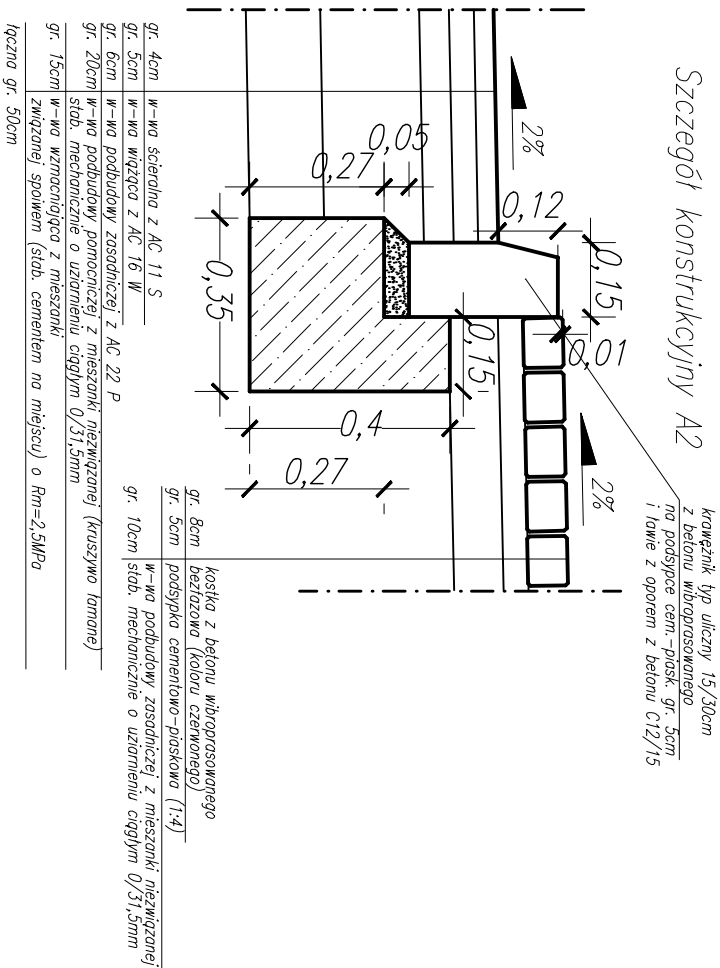

gr. 4cm w-wa scieżka z AC 11 S
 gr. 5cm w-wa wiązka z AC 16 W
 gr. 6cm w-wa podbudowy zasadniczej z AC 22 P
 gr. 20cm w-wa podbudowy pomocniczej z mieszanki niezwiązanej (kruszywo łamane)
 stb. mechanicznie o uziarnieniu ciałym 0/31,5mm
 gr. 15cm w-wa wzmacniająca z mieszanki
 związanej spoiwem (stb. cementem na miejscu) o $R_m=2.5MPa$

koszka z betonu wibroprasowanego
 bezładowa (koloru czerwonego)
 gr. 8cm podsyпка cementowo-piaskowa (1:4)
 gr. 5cm w-wa podbudowy zasadniczej z mieszanki niezwiązanej
 gr. 10cm stb. mechanicznie o uziarnieniu ciałym 0/31,5mm

kręweznik typ uliczny 15/30cm
 z betonu wibroprasowanego
 na podsypce cem.-piask. gr. 5cm
 i ławie z oporem z betonu C12/15

Pracownia Projektowa EKODROGA Robert Sulowski ul. Piłsudskiego 41B, 62-828 Krosno, Wlkp. tel. 71 722 11 11, 71 722 11 12 ul. 25-go Stycznia 147, 62-800 Krosno, Wlkp. tel. 71 722 11 11, 71 722 11 12		INWESTOR Gmina Czerwonak ul. Złotowska 39 62-804 Czerwonak	
---	--	--	--

TEMAT: Budowa połączenia drogowego od skrzyżowania ulic Żółtej i Złotej w Czerwonaku do ul. Nowe Osiedle w Kichnie

RYTUWAŁ: Szczegóły konstrukcyjne **NR 5.2**

STANOWISKO	IMIĘ I NAZWISKO	IM. LITERYNOWER I SPECJALNOŚĆ	DATA	PODSZCZEGÓLNY
PROJEKTANT	MM. INŻ. ROBERT SULOWSKI	INŻYNIER/PROJEKTOWA DROGOWA	07.2015	
SPRAWDZAJĄCY	MM. INŻ. DARIUSZ PRZYBYLAK	INŻYNIER/PROJEKTOWA DROGOWA	07.2015	
BRANŻA DROGOWA	STADIUM PR/PP	ROK OPRACOWANIA 2015	IM. LITERYNOWER I SPECJALNOŚĆ	SKALA 1:50