

oznaczenia:


n.p. 30 (35) - długość wykopu
(długość kabla)

n.p. 7/2/20 - słup stalowy ocynkowany
na fundamencie

—●— oprawa z diodami
LED 28 W

Kolor czarny - urządzenia wg
projektu KS ELEKTRO

Kolor czerwony - urządzenia
projektowane w niniejszym projekcie

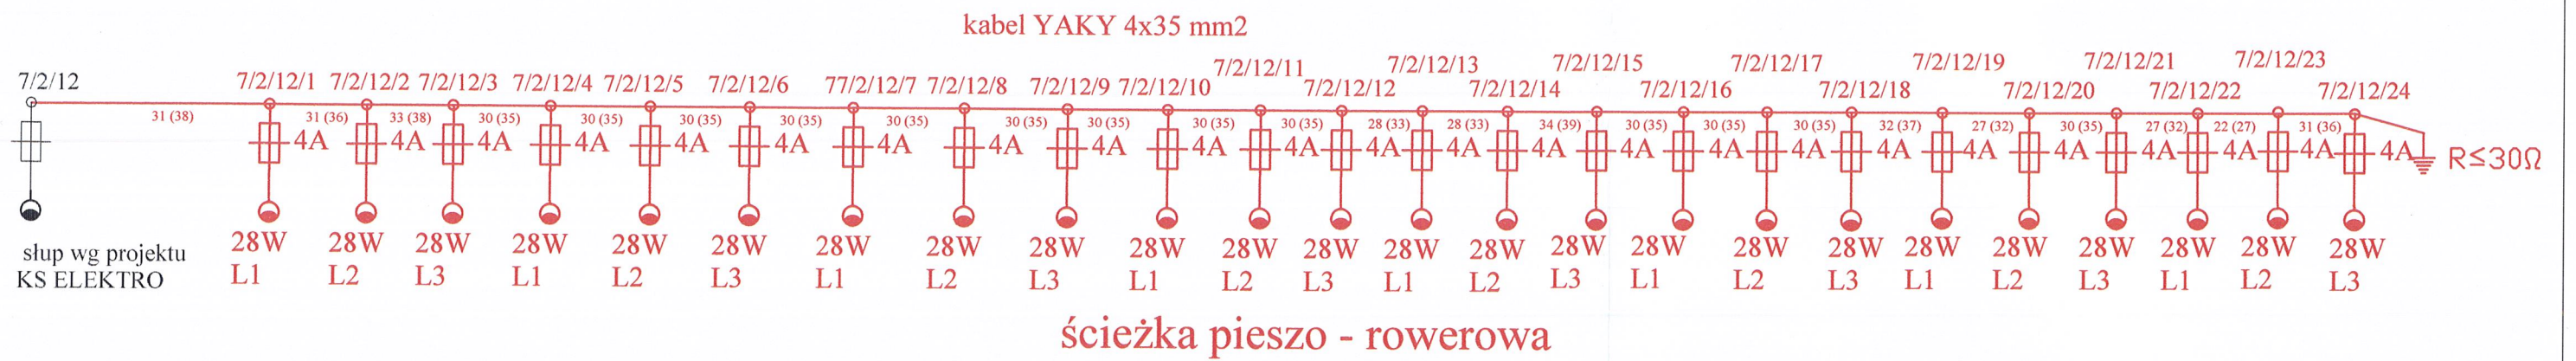

Inwestor	Gmina Czerwonak adres: 62-004 Czerwonak, ul. Źródłana 39		
Jednostka Projektująca	PRACOWNIA PROJEKTOWA "DROGOWIEC" - Piotr Strzyżewski adres: 61-007 Poznań, ul. Główna 52/3 e-mail: p_strzyzewski@o2.pl tel/fax (061) 887-90-47 kom. 507-037-178		
Stadium	PROJEKT BUDOWLANO-WYKONAWCZY		
Temat	Budowa infrastruktury zewnętrznej dworca w Czerwonaku Ścieżka pieszo-rowerowa przy drodze wojewódzkiej nr 196 od Miękowa do dworca w Czerwonaku		
Obiekt	OŚWIETLENIE ULICZNE		
Rysunek	Schemat obwodowy od słupa 7/2/12/1 do 7/2/12/24		Skala
Gł. Projektant (koordynacja branżowa)	Imię i nazwisko mgr inż. Piotr Strzyżewski	nr uprawnień projektowych WKP/0097/POOD/04	Podpis
Projektant (branża elektr.)	mgr inż. Renata Kurka	148/B4/Pw	
EGZ. NR	data: Grudzień 2015	nr umowy:	RYS. NR

E-2