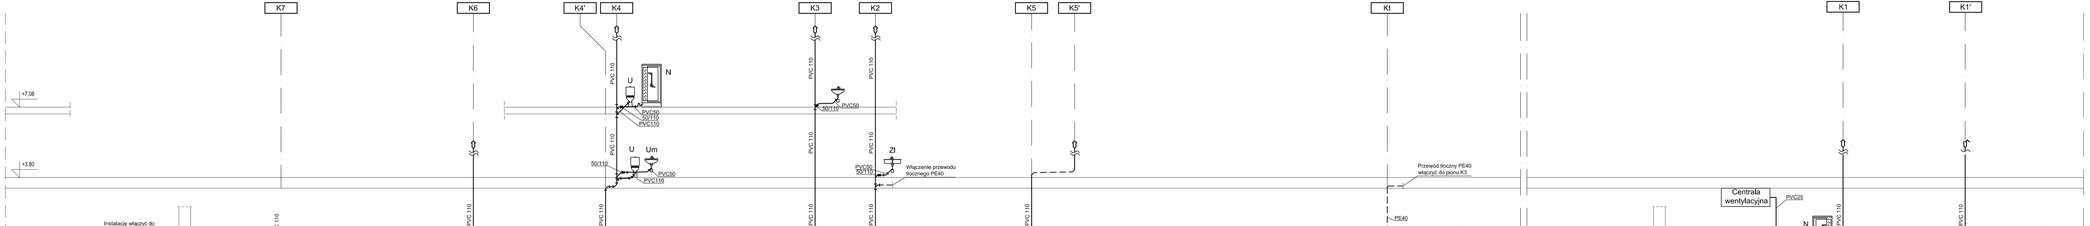

UWAGI INSTALACJA KANALIZACJI

1. Na pionach kanalizacyjnych zamontować rewizje bezpośrednio nad posadzką.
2. Przewody podposadzkowe układać na podłożuze piaskowej gr. 20 cm
3. Minimalne przykrycie przewodów podposadzkowych - 30 cm
4. Rury zakończyć wywiewką kanalizacyjną ponad dachem.
5. Przewody od odbiorników do pionu prowadzić w bruzdach ściennych, przy ścianie i obudować, w ściankach instalacyjnych, a także pod stropem parteru
6. Wpusty podłogowe należy montować z syfonem kulkowym i z blokadą zwierzęcą
7. Instalacje kanalizacji sanitarnych wykonać z rur PVC łączonych kielichowo
8. Zawory napowietrzające montować min. 1,0 m nad syfonem obsługiwanym przez zawór
9. Przejścia przewodów przez ściany oddzielenia pożarowego wykonać jako z pcż.
10. Wszystkie roboty należy wykonać zgodnie z polskimi normami, "Warunkami technicznymi wykonania i odbioru robót budowlano - montażowych" opracowanymi przez Instytut techniki budowlanej oraz zasadami wiedzy i sztuki budowlanej.

LEGENDA OZNACZEŃ

(wzorowo podane na papierowych kształtkach)

SYMBOL/ŚREDNICA	NAZWA	UWAGI
U PVC 110	miska ustępowa	
Um PVC 50	umywalka	
Zl PVC 50	zlew/zlewozmywak	
N PVC 50	natrysk	Przy długimi podejściu do natrysku i > 2 m zastosować w miejscu odpływu dn PVC75
Rl	rewizja	Montować na końcach pionów na kolanach i co kondygnację

akpbARCHITEKCI PIOTR BARTOSIK

pracownia 60-566 Poznań ,ul .Szamotulska 62/8

tel .61-8417-593 ,501-645-391 e-mail :akpbarchitekci@gmail .com

INWESTOR:
GMINA CZERWONAK, ul. Źródlana 39, 62-004 Czerwonak

NAZWA PROJEKTU:
Przebudowa budynku dworca w Bolechowie wraz z zabudowaniami przyległymi oraz budowa infrastruktury zewnętrznej dla dworca w Bolechowie
Bolechowo, ul. Kolejowa, dz. nr 270/14, 270/15, 270/13, 262

BRANŻA: SANITARNA

FAZA PROJEKTU: PROJEKT WYKONAWCZY

NAZWA RYSUNKU:
Instalacja kanalizacji - rozwinięcie

SKALA: 1:100/1:100

PROJEKTANCI:
mgr inż. Monika Narożniak
upr. nr ZAP/0002/POOS/03
SPRAWDZIŁ:
mgr inż. Katarzyna Kamińska
upr. nr LBS/0016/POOS/07
OPRACOWAŁ:
mgr inż. Monika Korzeniowska

NR RYS.: IS-15

POZNAŃ, GRUDZIEŃ 2015 r.